



Bauherrschaft:	BEJA INVEST GMBH, Mittlere Strasse 29d, 3800 Unterseen	Gez:
Bauvorhaben:	Neubau 2 MFH Chritz, Vorgasse Parz.1018, 3858 Hofstetten	Parz.Nr. 1018-R50
Ausführung	Haus Rothorn	Rev.
Schnitte R50 Rothorn	Mst. 1:50	Rev.
imboden architektur ag, Seestrasse 17, 3852 Ringgenberg	Tel. 033 822 62 63	Rev.

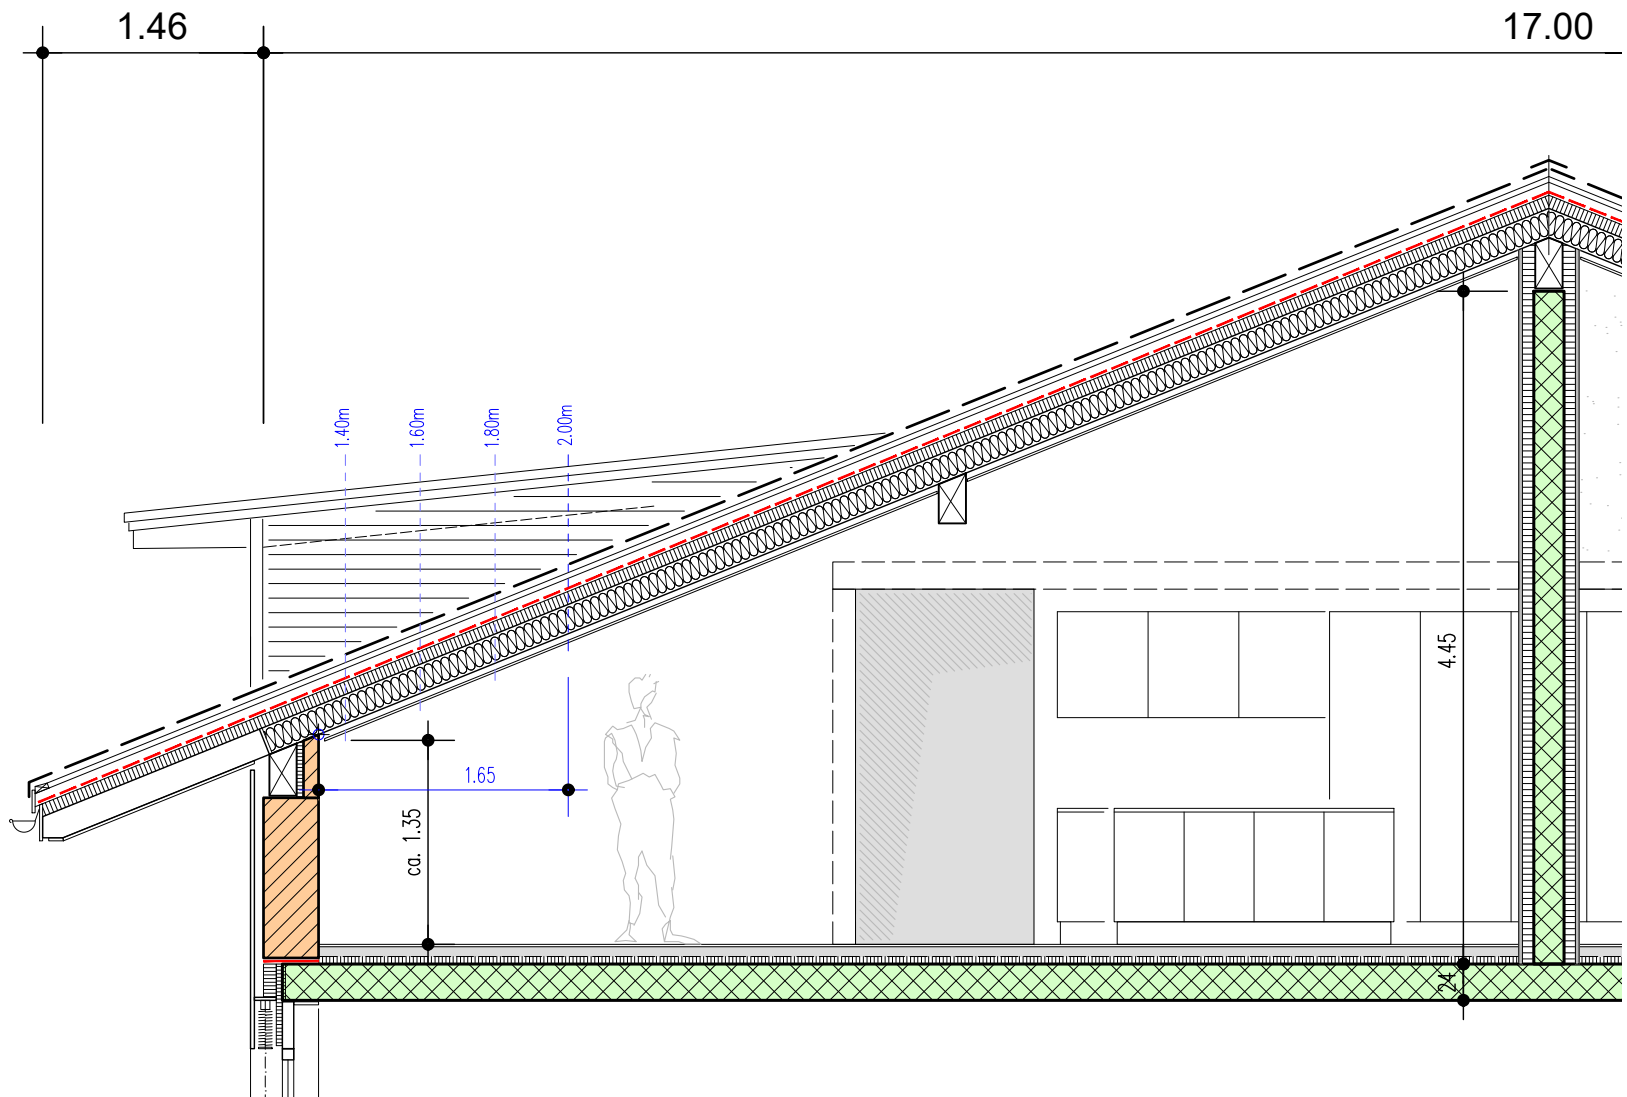

Schnitt Wohnen / Essen / Küche

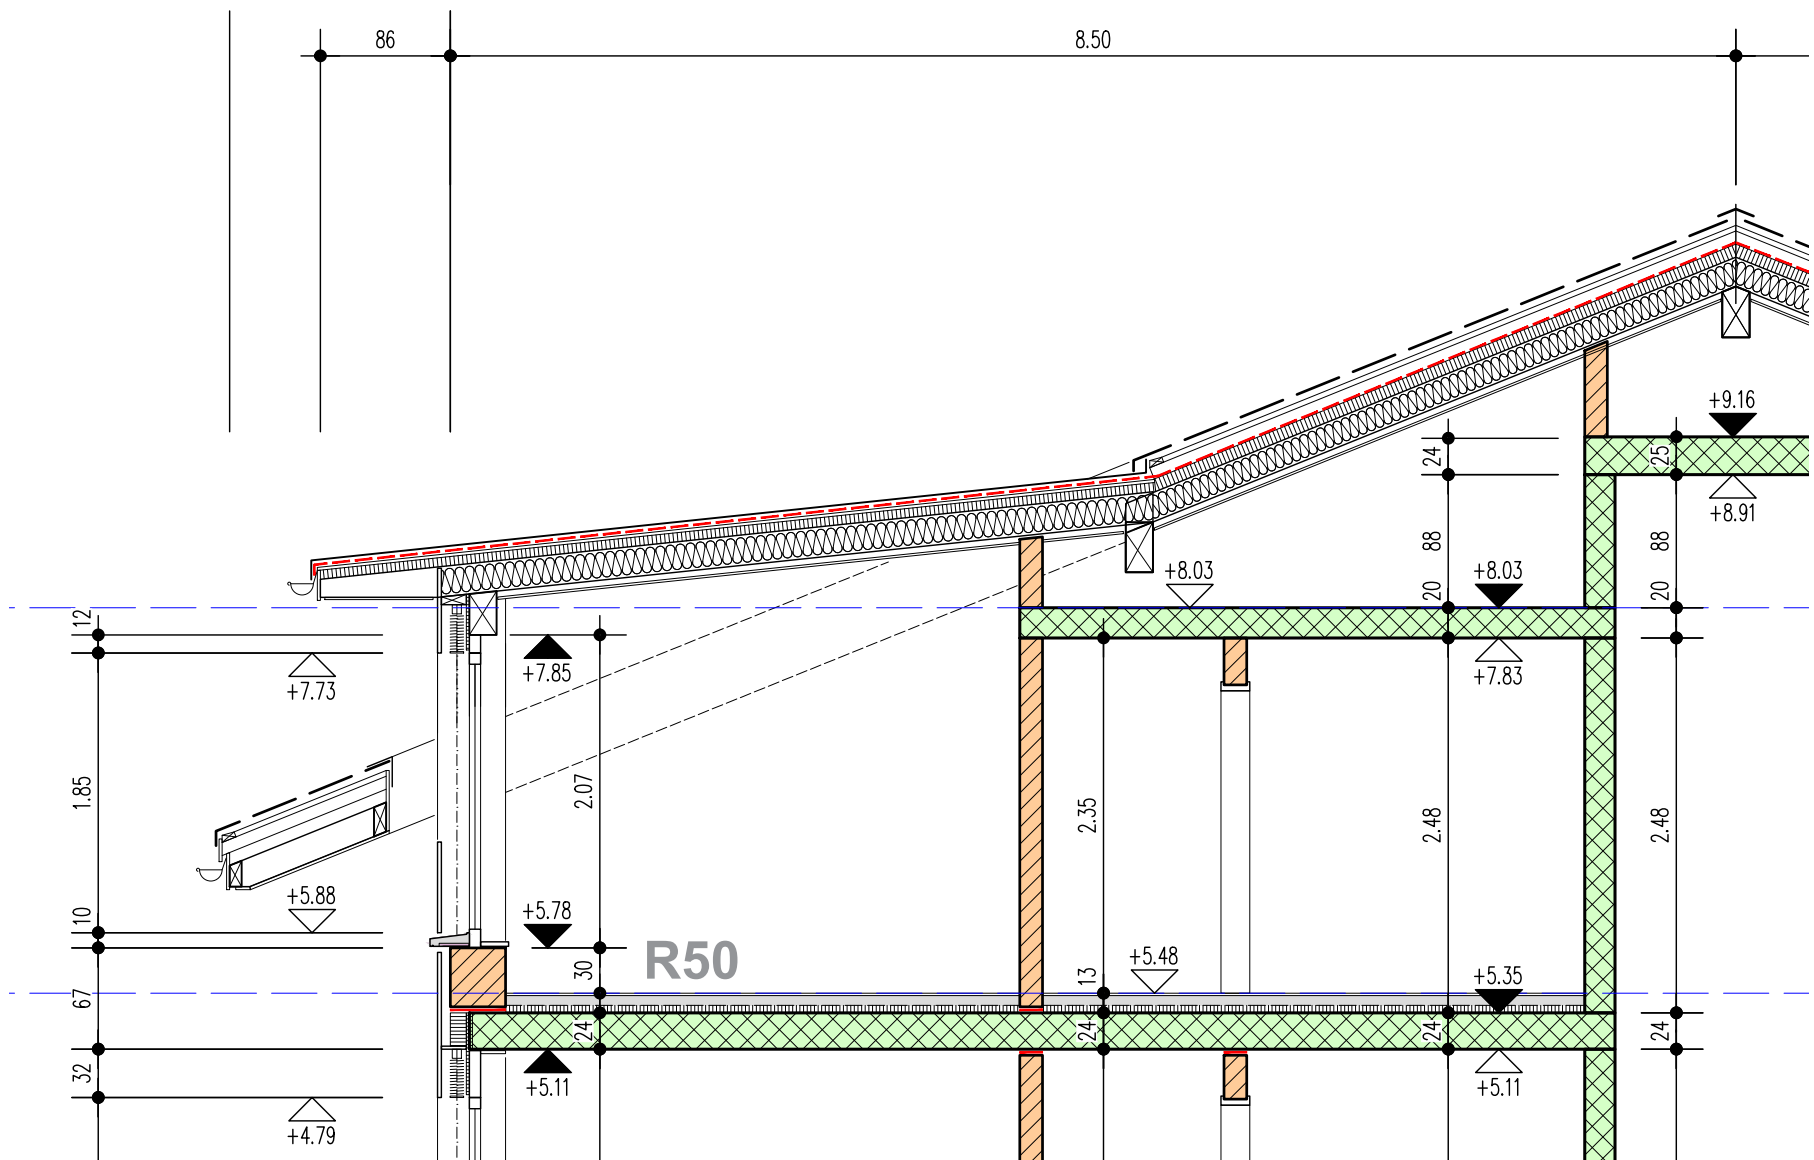

Schnitt Zimmer / Korridor / Nasszelle