


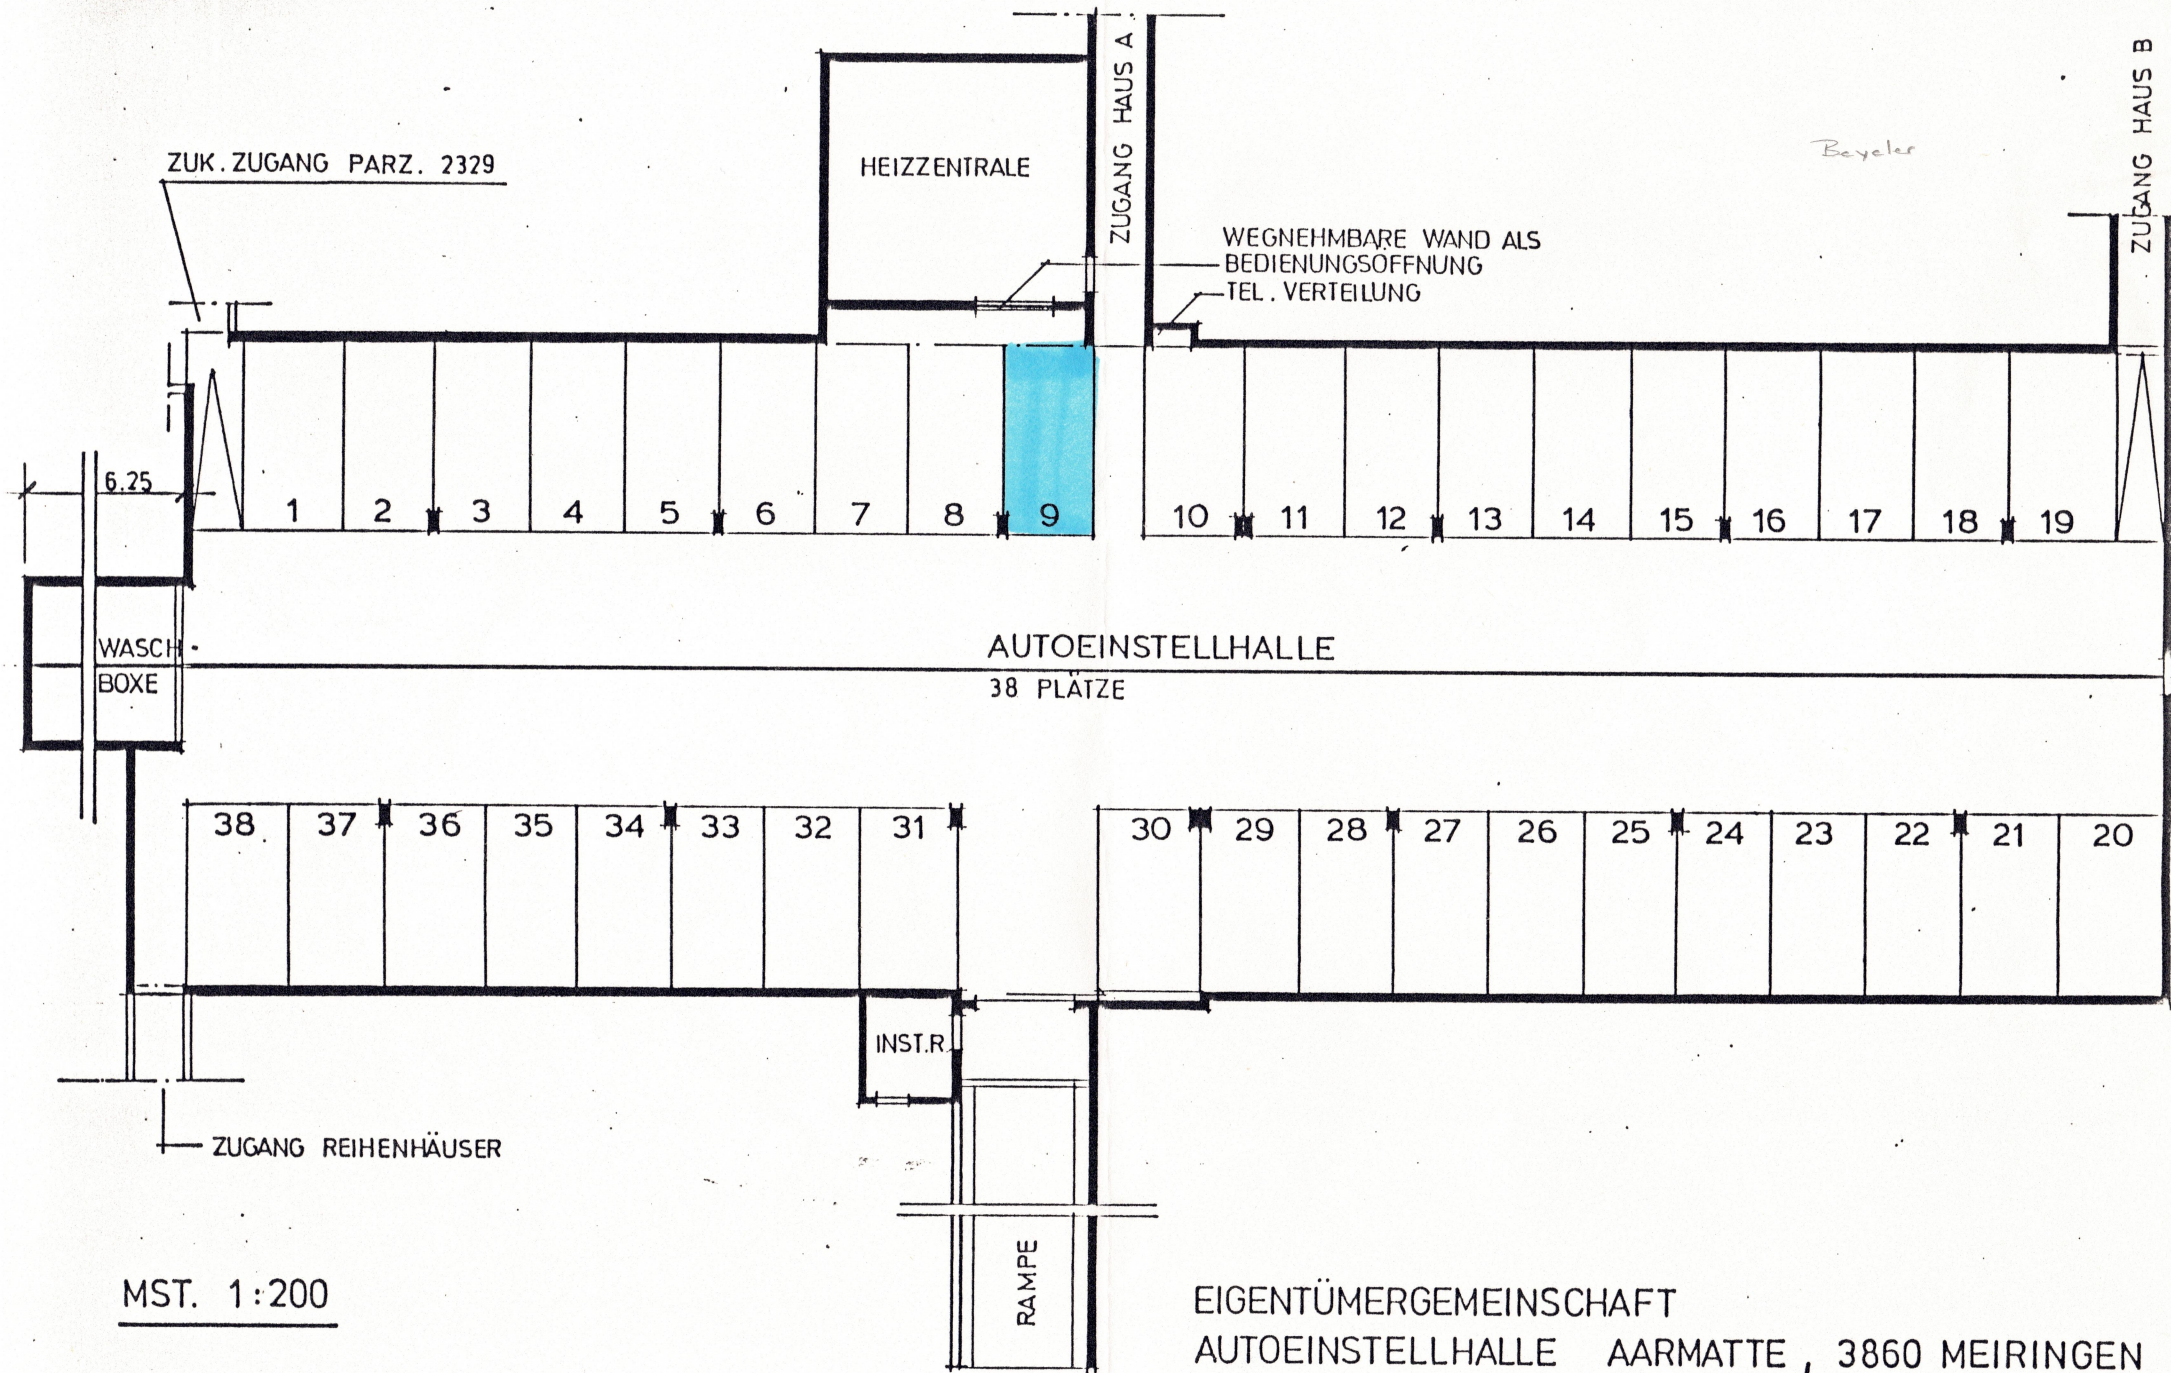

MST. 1:200

EIGENTÜMERGEMEINSCHAFT
AUTOEINSTELLHALLE AARMATTE, 3860 MEIRINGEN

FRITZ RAMSEIER ARCHITEKT FSAI AG 3860 MEIRINGEN TEL. 71 10 51
DATUM 17. 4. 1986 GEZ. MA