

2^{ème} étage


1:100

LE PROPRIETAIRE :

LES ARCHITECTES :

MICHELANGELO CREMONA + JEAN-MARC PEYRAUD ARCHITECTES ETS
place pl. st jean 5 1700 fribourg 22 22 62

8.8.1979
26.2.1980
10.7.1980

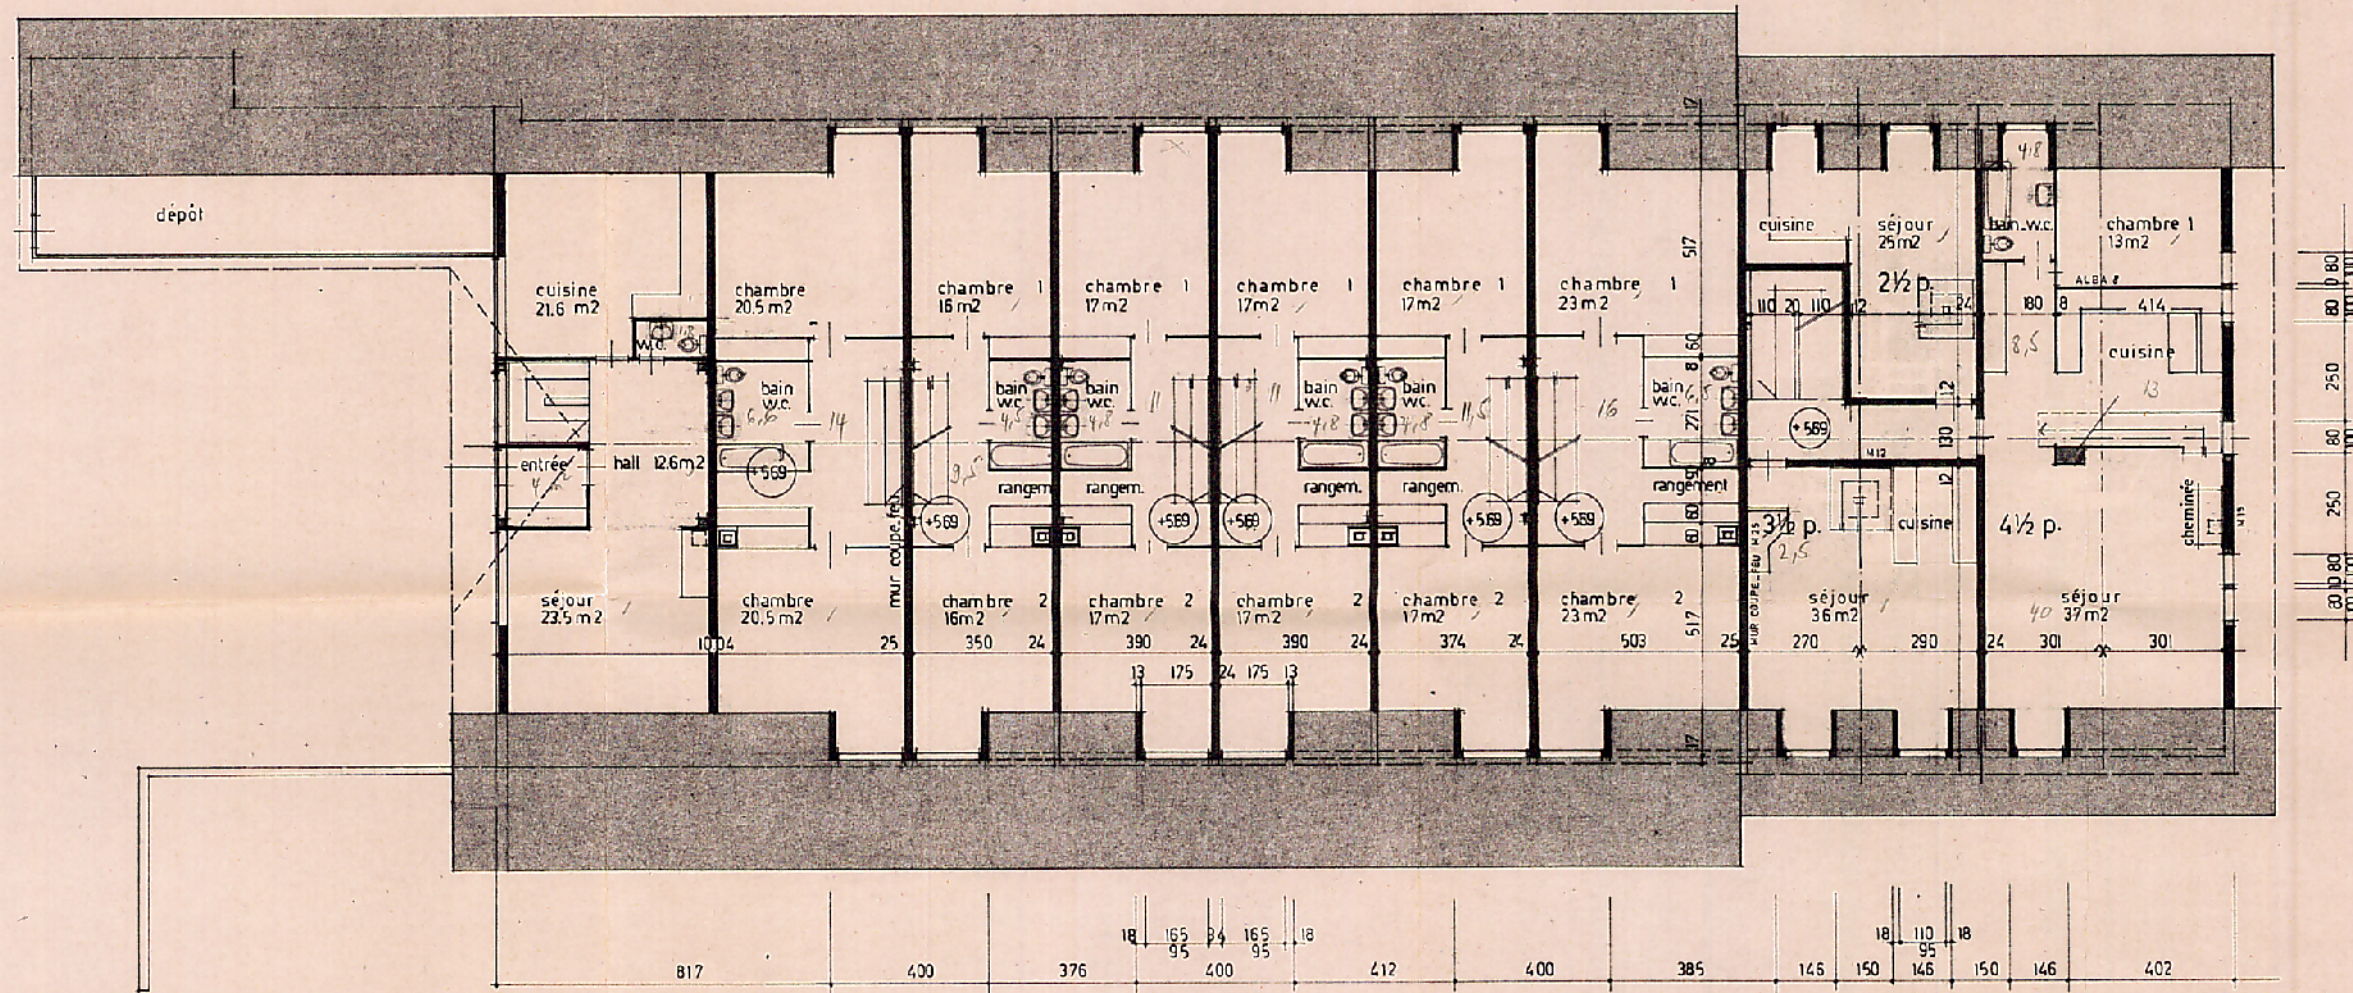

légendes :

- EXISTANT
- A DEMOLIR
- NOUVEAU