

Aarbergergasse 21

Erbengemeinschaft H.A. Wiedemar  
Schänzlistrasse 9, 3013 Bern

PROJEKTPLAN  
Erdgeschoss

Mst: 1:100

Gr: A3


Datum: 03.09.2001/at

Objekt N°:

Plan N°:

99-29

C 3

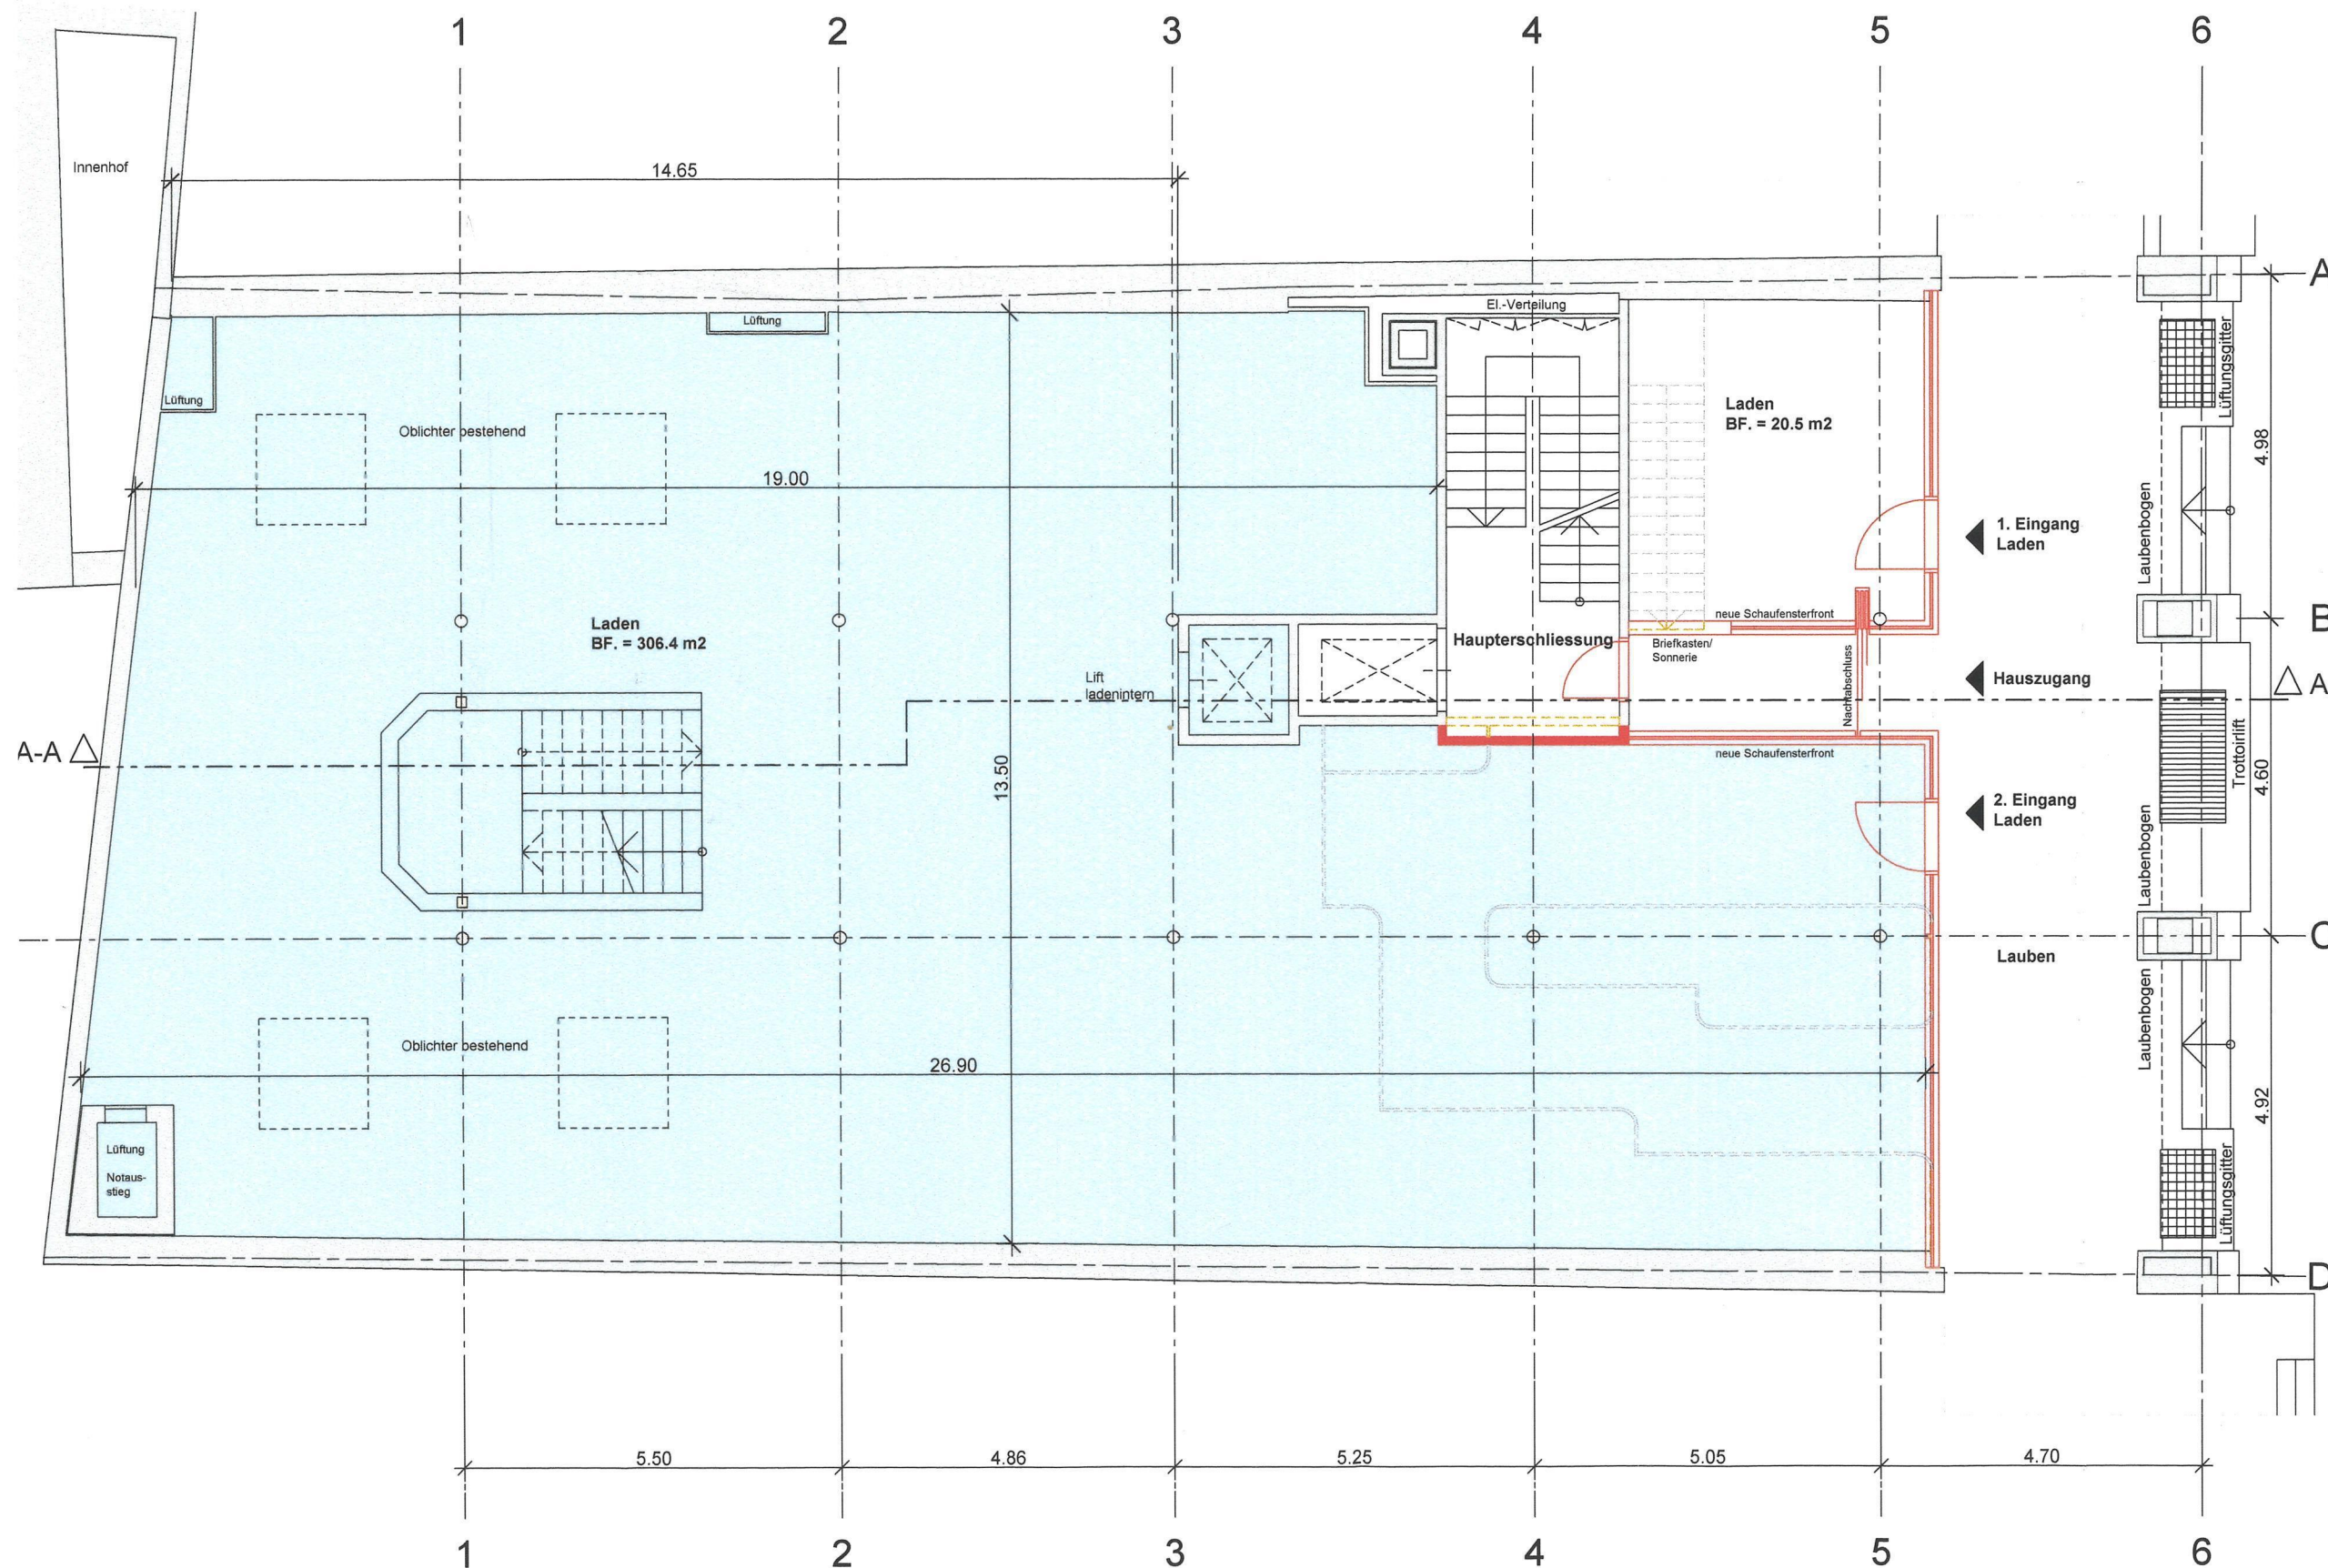

*Handwritten signatures and initials:*  
DW  
HW  
AG  
M