


Grundriss Tiefparterre 1:100 / **Nachweis Abstellraum**

Bernhard Wyss_Architekt_Schosshaldenstrasse 80, 3006 Bern_031 348 80 30_079 285 83 89_08.09.2023
mail@bernhardwyssarchitekt.ch_bernhardwyssarchitekt.ch

rev. 17.10.2023
rev. 18.12.2023

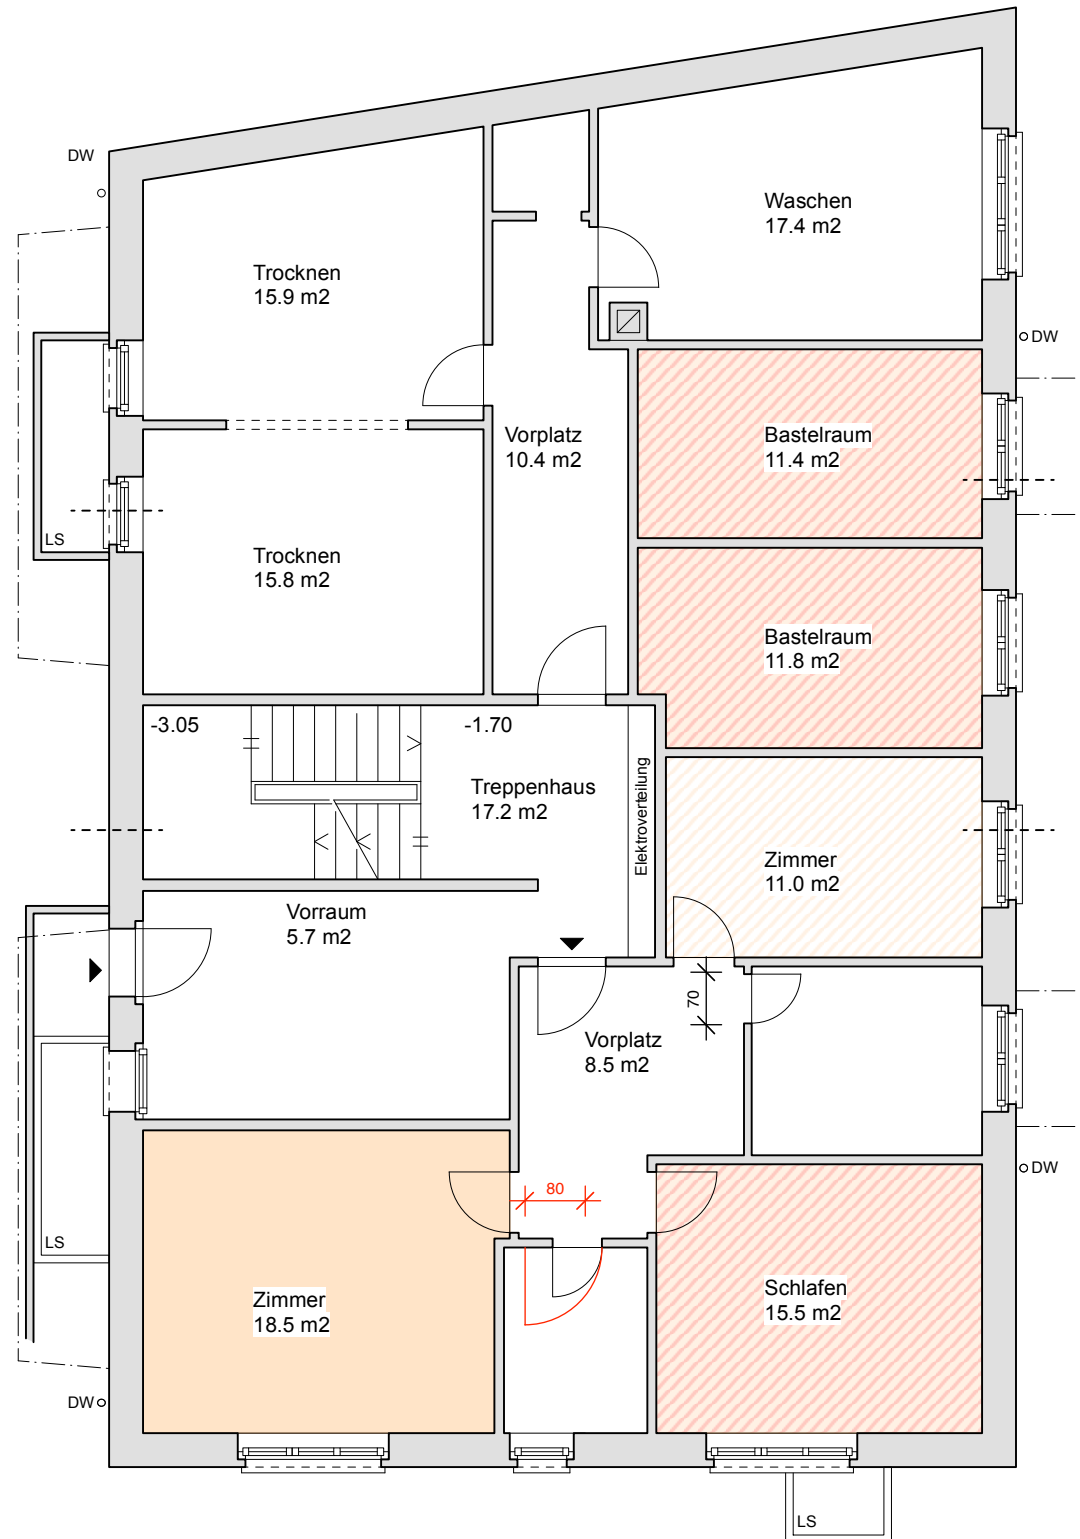

Grundriss Tiefparterre

bestehend 

abbruch 

neu 

procap Fachstelle Hindernisfreies Bauen (Hr. Tschachtli)

Gemäss Besprechung vor Ort vom 11.12.2023

Küche = nur Küchenersatz, Grundriss + Oberflächen unverändert = best. Türe 70 cm

Dusche = neue Türe 80 cm

Parkett TP

best
Parkett
Klötzli

19 m²

best
Parkett
B x L

11 m²

neu
Parkett

39 m²