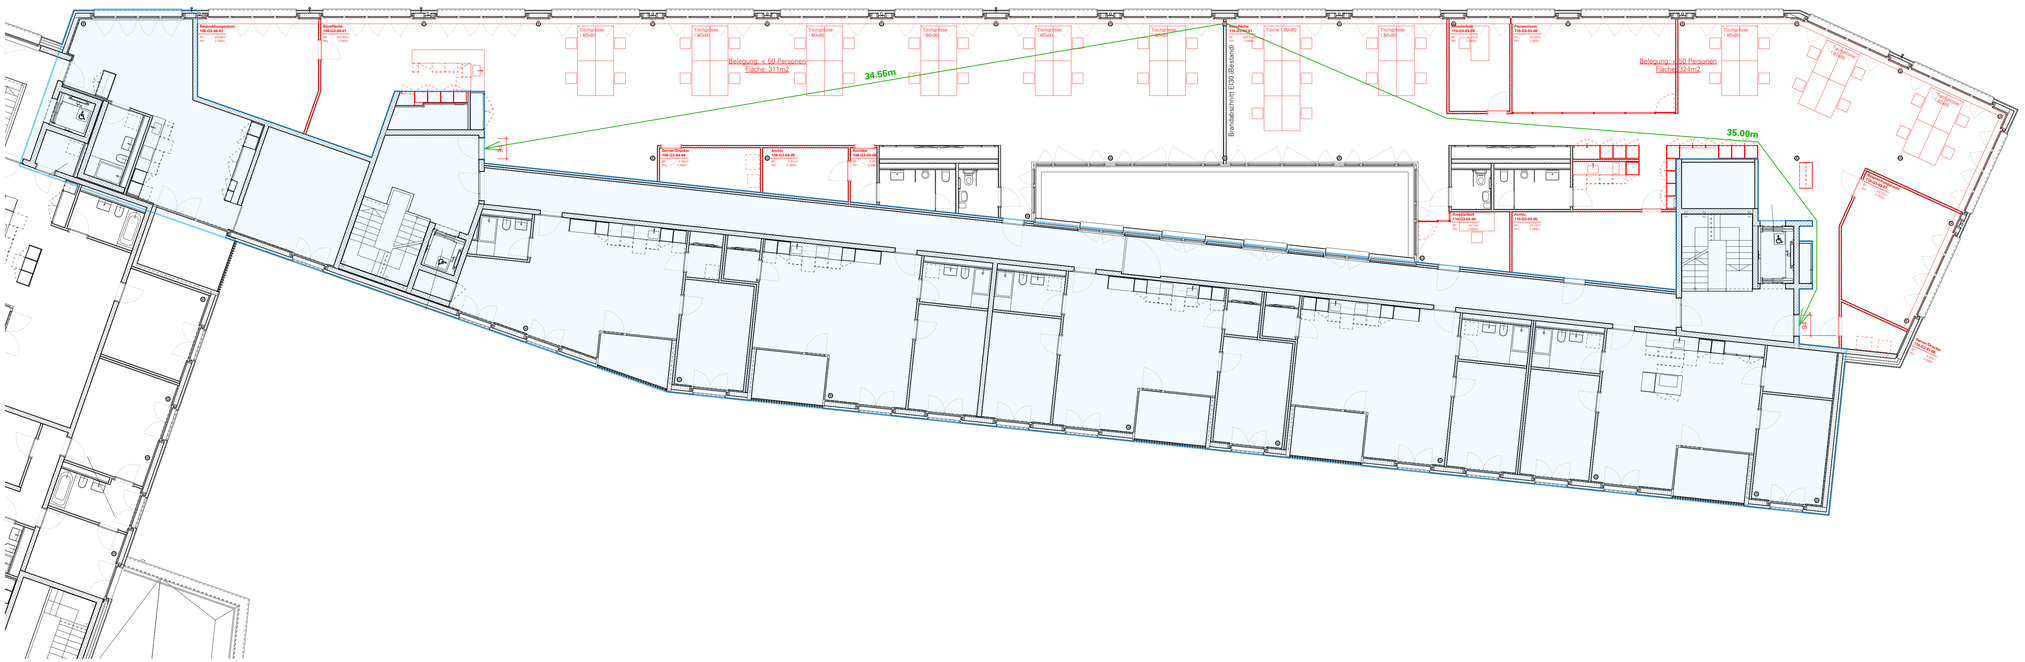

Für baulichen Brandschutz ausserhalb des Büroausbaus,
bitte beiliegenden Brandschutzplan "Revision" vom 25.10.2022 berücksichtigen.
Ersteller: Losinger Marazzi AG und SafeT SWISS (Totalunternehmerin und Brandschutzplanerin)

Legende

- Abbruch
- Projekt
- Bestand
- Fluchtweg

Datum:

Bauherrschaft:

Grundeigentümerin:

Projektverfasserin:

Datum	Index	Gez.	Inhalt
10.12.2024	A	ss	Plan erstellt auf Basis Index "E" Plan 1120
16.12.2024	B	ss	Personenbelegung < 50, Möblierung, Beschriftung

065 Überbauung Tramdepot Burgernziel BÜRO 3.OG

Phase:	BAUEINGABE	Plannummer:	TRAM-51-ARC-GRU-G3-E-1121-S1-B
Plantitel:	**Brandschutz**	Massstab:	**1:100**
Index:	**B**	Plangrösse:	2029x841mm
Ref. Architekten:		±0.00=	552.84m.ü.M.

Sektor: E

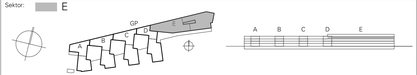

Bauherrschaft: Gebäudeversicherung Bern
Papiermühlestrasse 130
3063 Ittigen

GVB

Planer: ds.architekten eth sia
Signalstrasse 37
4058 Basel

dsar