


19/11863
Annexe 3 bis
à la minute numéro 1575-

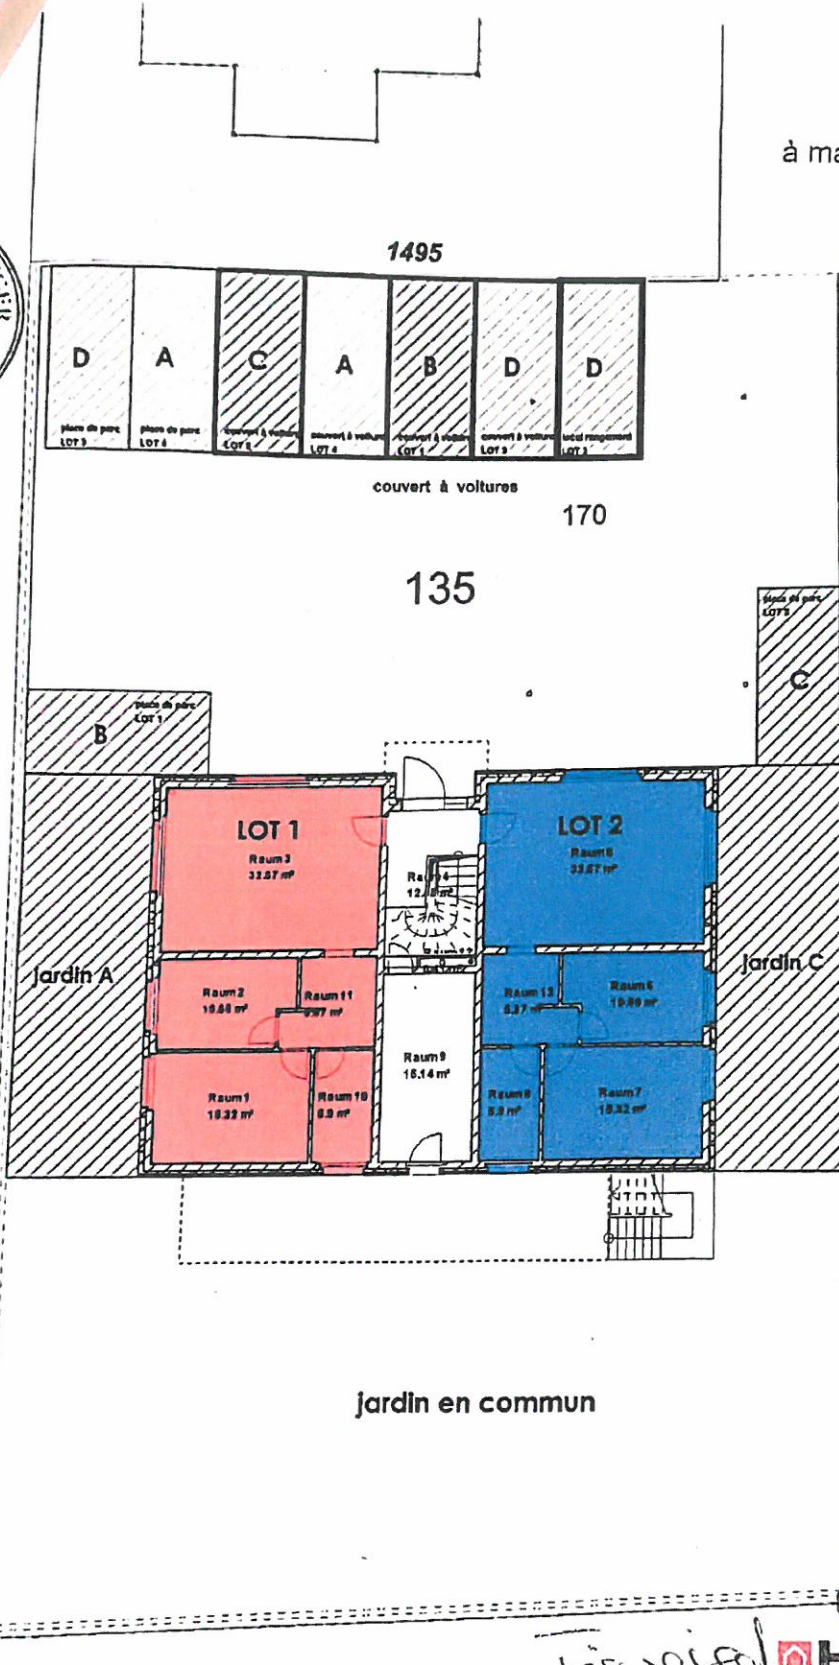

LEGENDE PARCELLE 135
MAISON ECA 683 AVEC 4 APPARTEMENTS

- APPARTEMENT LOT 1 REZ OUEST
- APPARTEMENT LOT 2 REZ EST
- APPARTEMENT LOT 3 1ER ETAGE
- APPARTEMENT LOT 4 ATTIQUE
- SURFACE COMMUNE

Handwritten signatures and notes:
F. Novil
Flavio Medeiros
439

34

136



0 1 2 3 4 5 10m

138

138

Handwritten signature: Flavio Medeiros

Handwritten signature: Figueiredo

HOME FACTORY

Tél. 024 / 499 27 05
Natal 076 / 336 55 28
e-mail: home-factory@bluewin.ch
www.home-factory.ch

Projekt: Maison ECA 683, 4 appartements, couvert à voiture
parcelle N° 135

Bauherr: Fam. Figueiredo Mario
Commune de Noville

Architekt: Home Factory GmbH
Kalbermatter arch. ets Fin de Soréclous 3 1867 Oll

Dateiname: 17.07.2019 ECA 683 avec 4 app à Noville Parce
Maßstab: 1 : 200 | Datum: 17.07.2019 | Rez-de-chaussée