


A 301

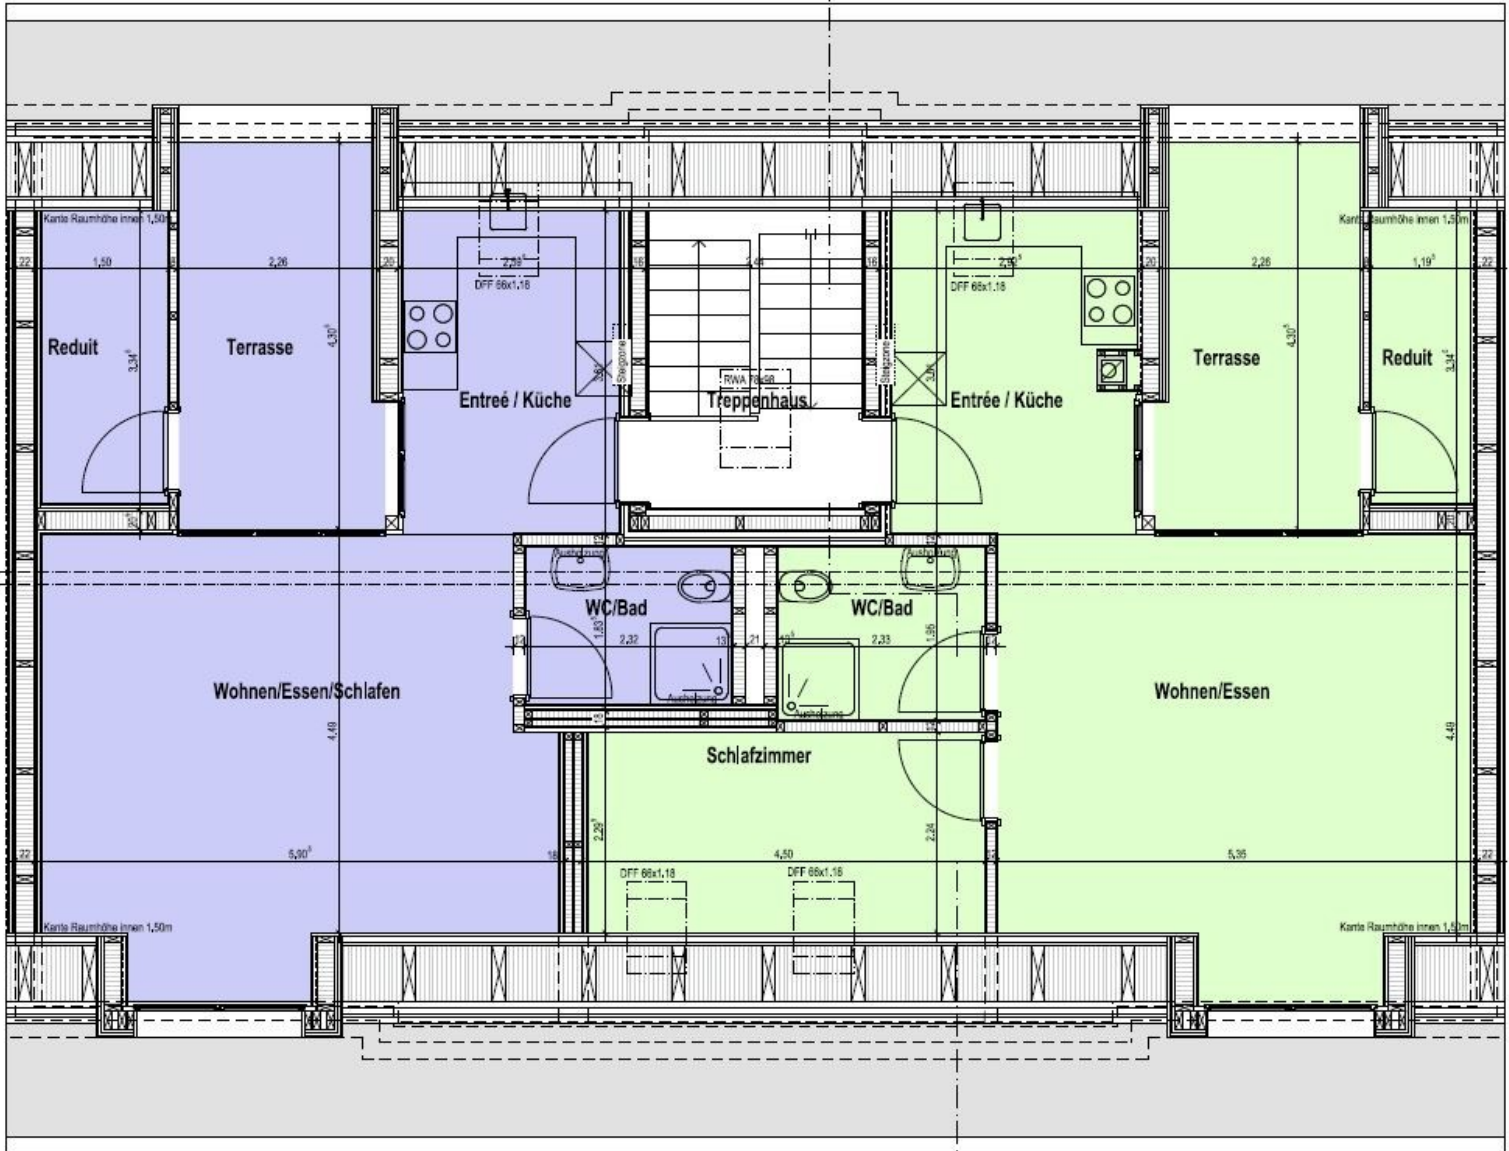

Dachgeschoss

Wohnfläche: 38.70 m²
(Terrasse&Reduit: 13.80 m²)

A 301

Wohnfläche: 49.00 m²
(Terrasse&Reduit: 12.80 m²)