


Baulinie

16.51

A 401

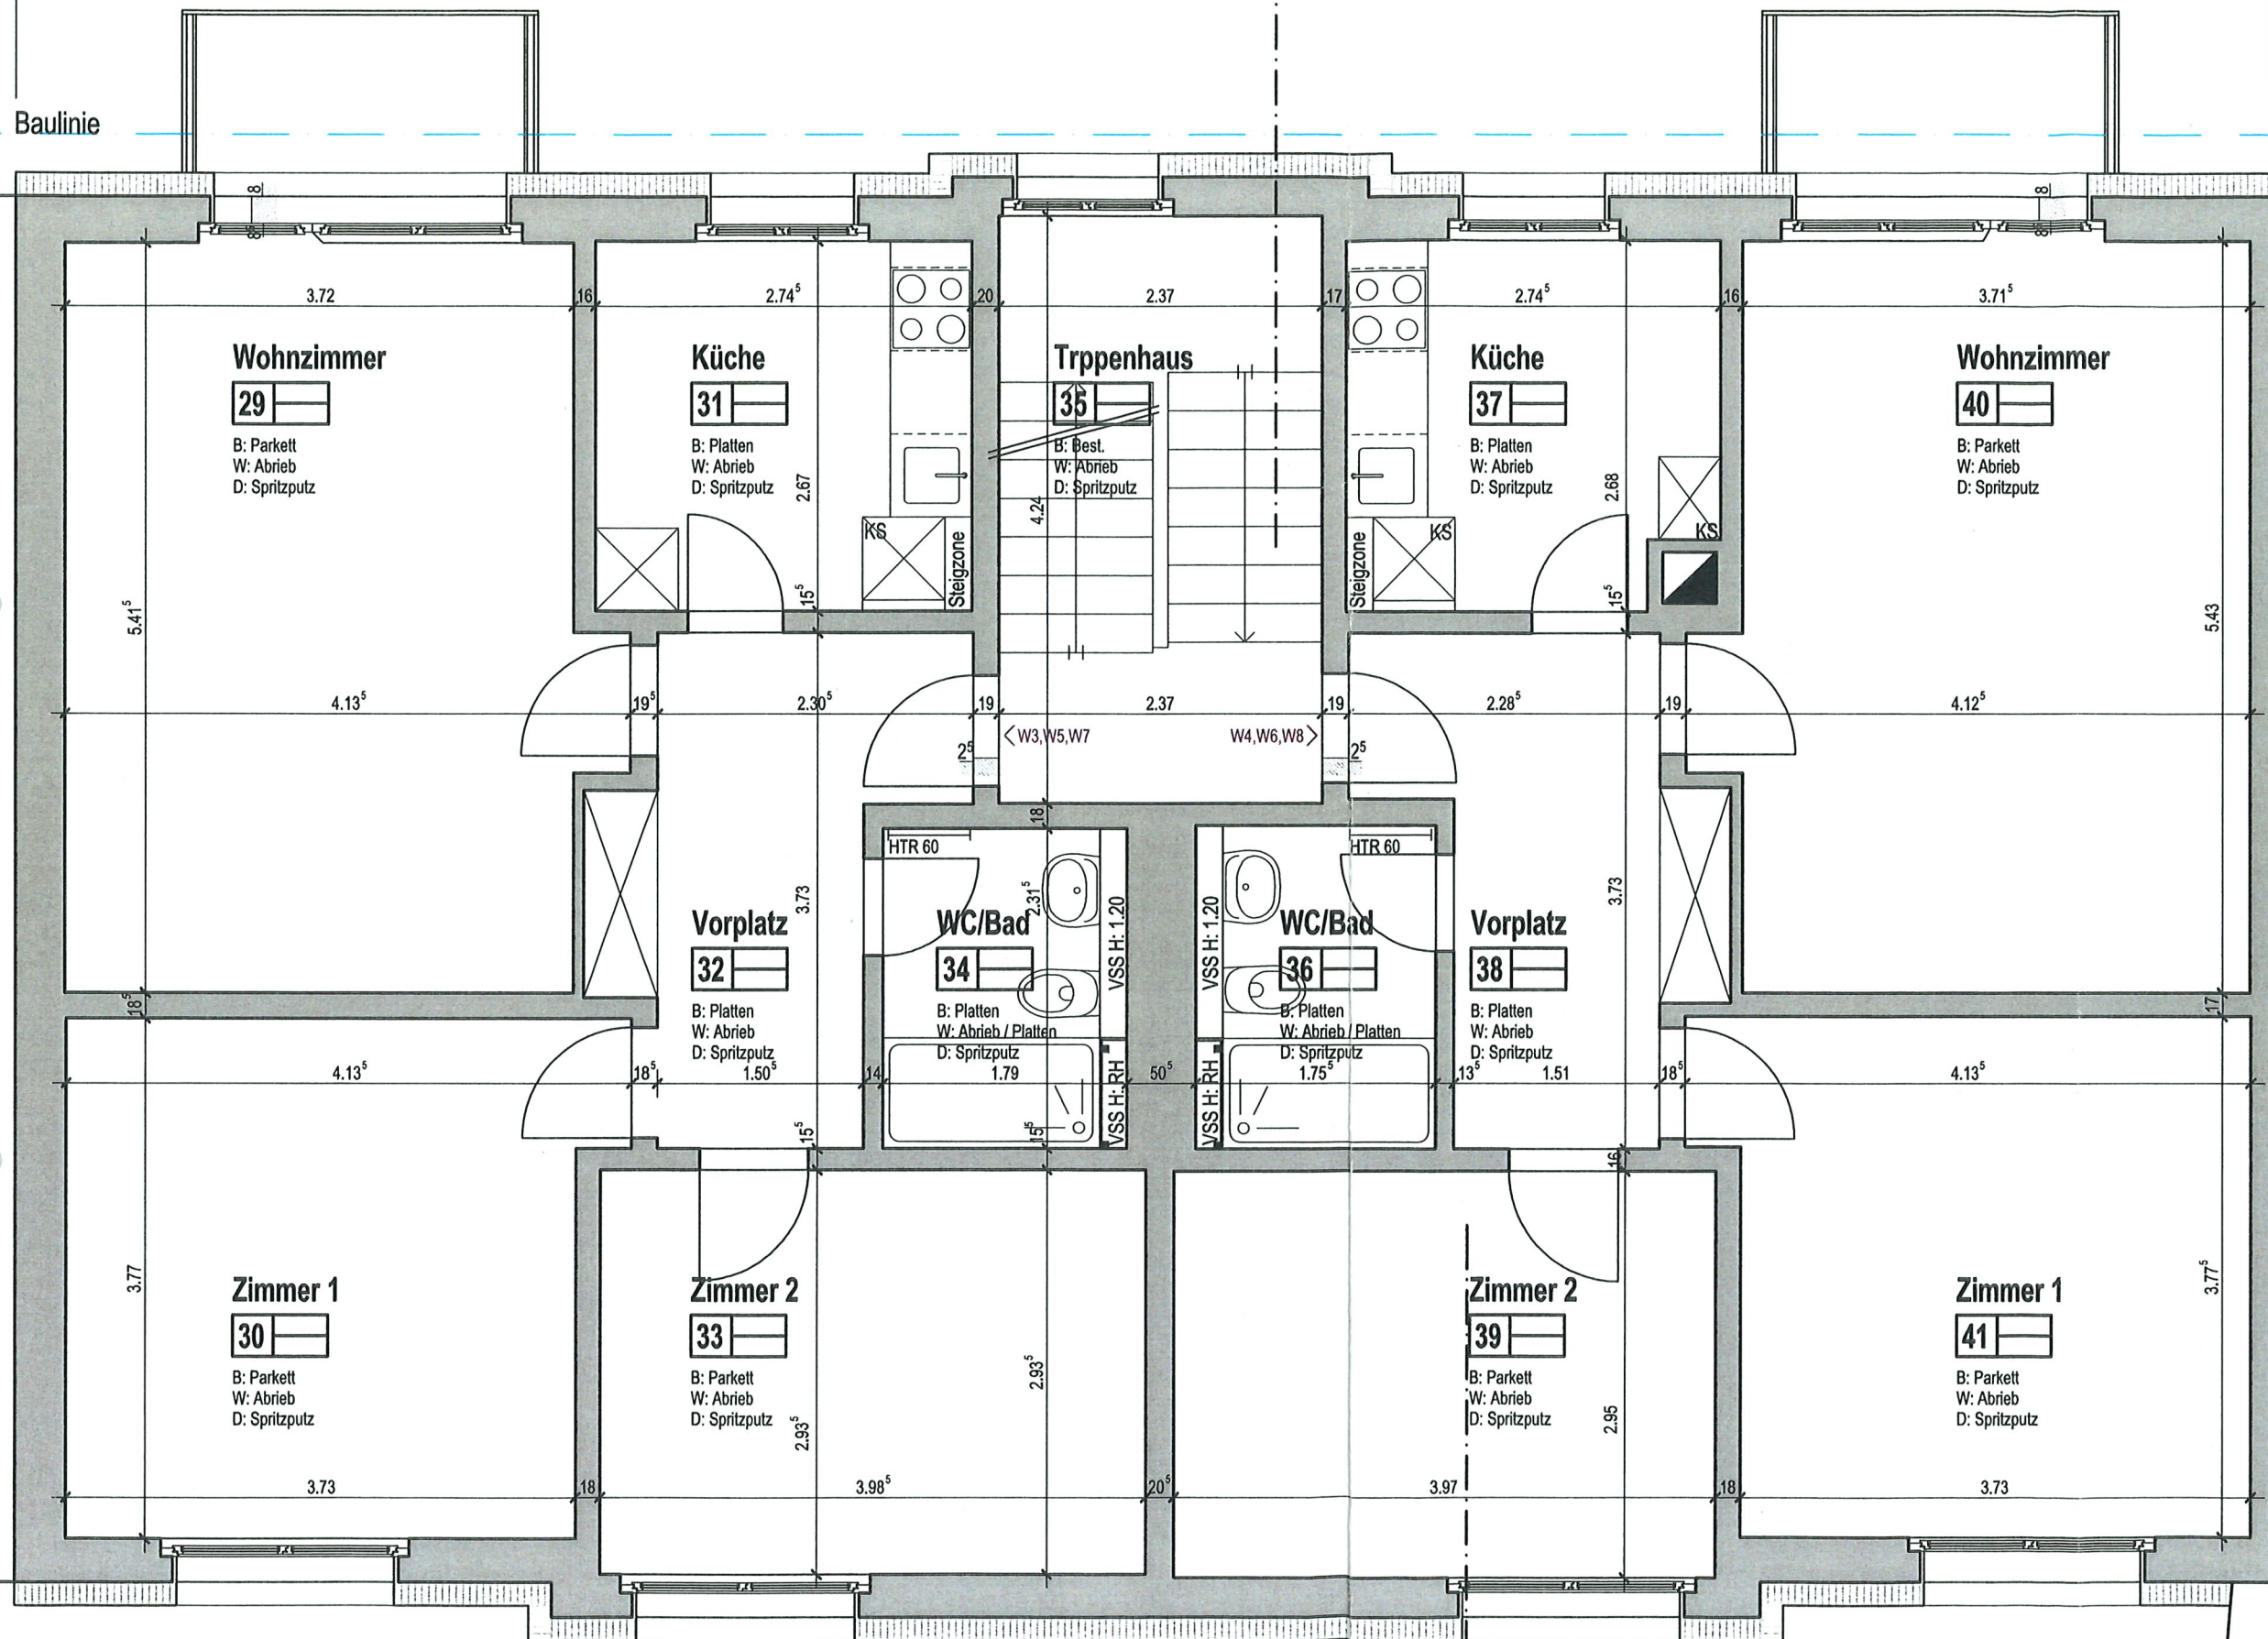

17

10.02

17

1.- 3. Obergeschoss

A 401

Grundriss 1. - 3. Obergeschoss

GDB GLB, Brunnmattstrasse 37, 3008 Bern - Sanierung und Ausbau MFH



planen bauen einrichten

Mst. 1:50

Datum 06.08.2019