


WOHNUNG DG 5.0 (204-5)



NGF = 76 m² + 20 m² (Galerie) = 96 m²

3.5 ZIMMER WOHNUNG MIT GALERIE

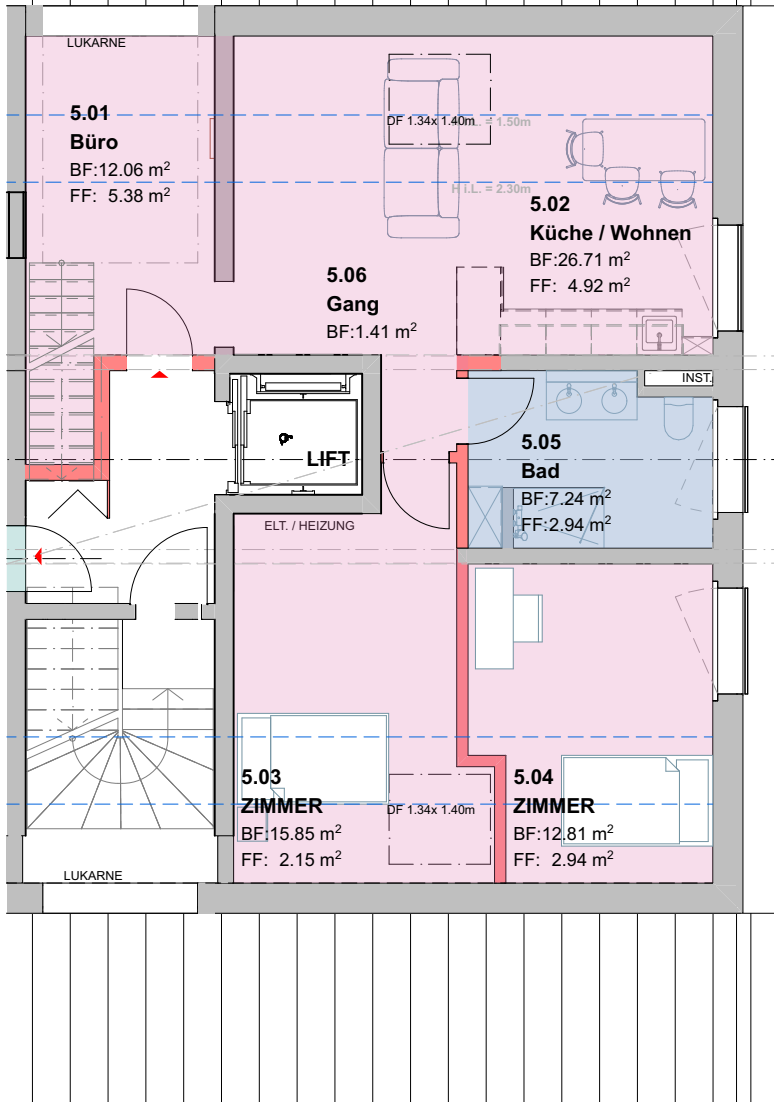

WOHNUNG 5.0

3.5 ZIMMER WOHNUNG MIT GALERIE

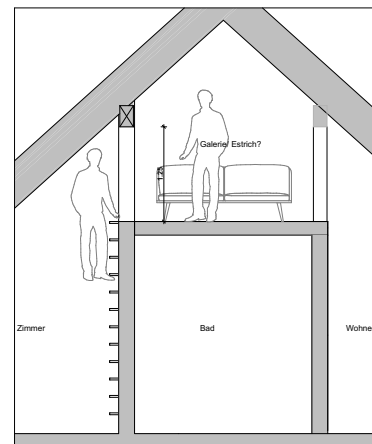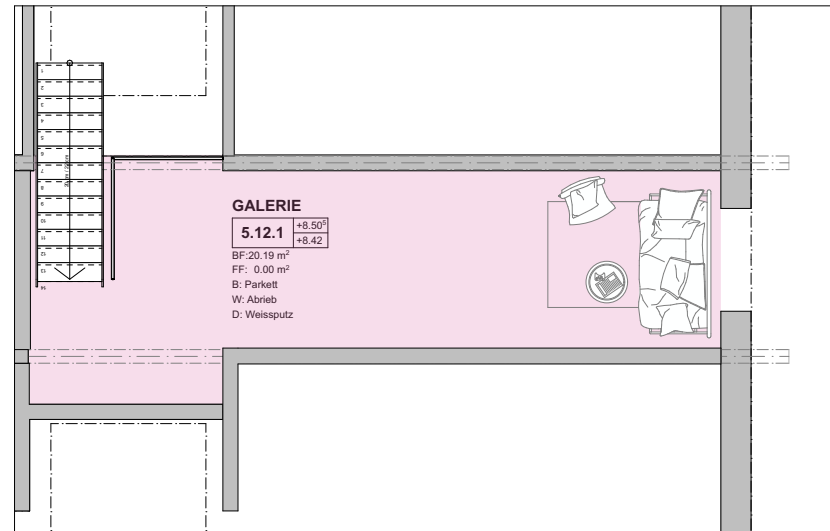

WOHNUNG 5.0

SCHNITT GALERIE

PLANVERFASSER:
Herm. Meyer Architekten AG
Hinterdorf 18, 2577 Siselen

BAUVORHABEN:
Neubau 5-Familienhaus
Hinterdorf 10, 2577 Siselen

AUFTRAGGEBER:
Baugruppe 2020
Hinterdorf 18, 2577 Siselen

PLANNUMMER:
4.2.2

PLANTITEL:
DG Ost

MASSSTAB:
1:100

PLANGRÖSSE:
A4

PROJEKTNUMMER:
223

GEZEICHNET:
ck

DATUM:
08.10.2025