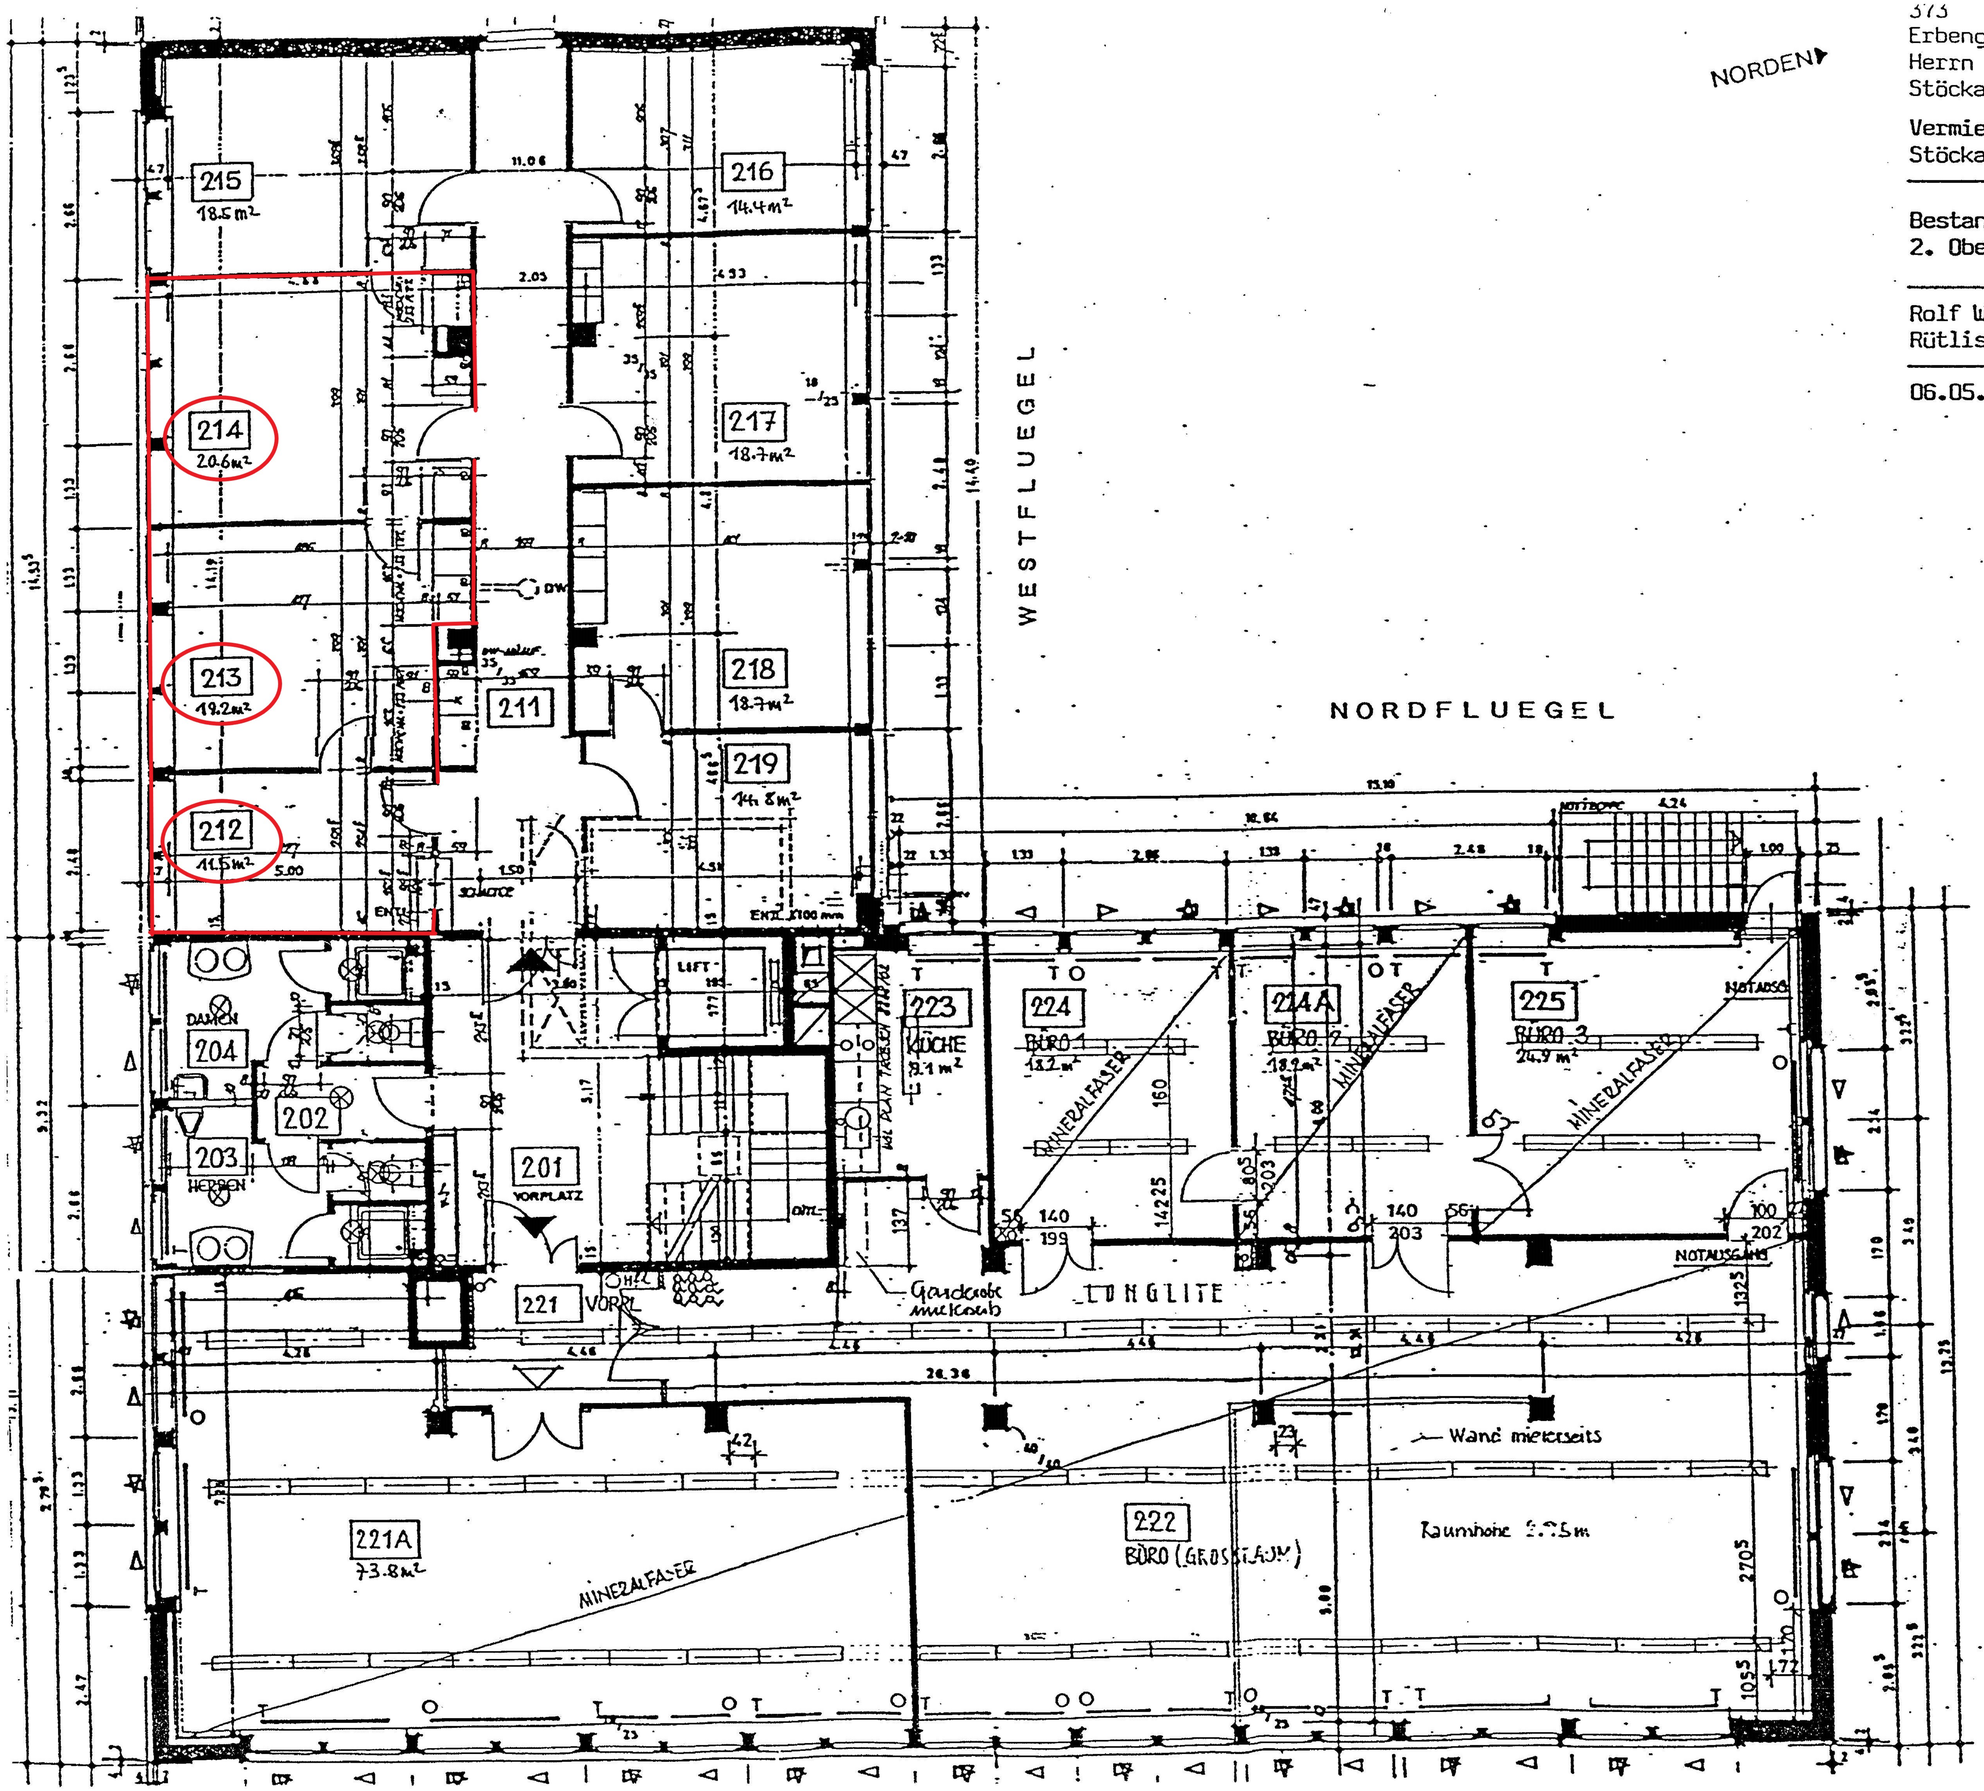

373 3/ 005

Erbengem. Paul Graber-Senn, vertreten durch
Herrn Beat Graber, per Adresse Unico Graber AG
Stöckackerstrasse 30, 4142 Münchenstein

Vermietung Geschäftshaus
Stöckackerstrasse 30, 4142 Münchenstein

Bestandesaufnahme
2. Obergeschoss

2

M. 1: 100

Rolf W. Voellmin, dipl. Architekt ETH, SIA/SWB
Rütlistrasse 50, 4009 Basel, T. 061/ 271 92 33

06.05.93 VOE/01.01.96 VOE/28.04.97 VOE/25.08.97 VOE

M. 1: 100

7.7 2. Obergeschoss (+2)