
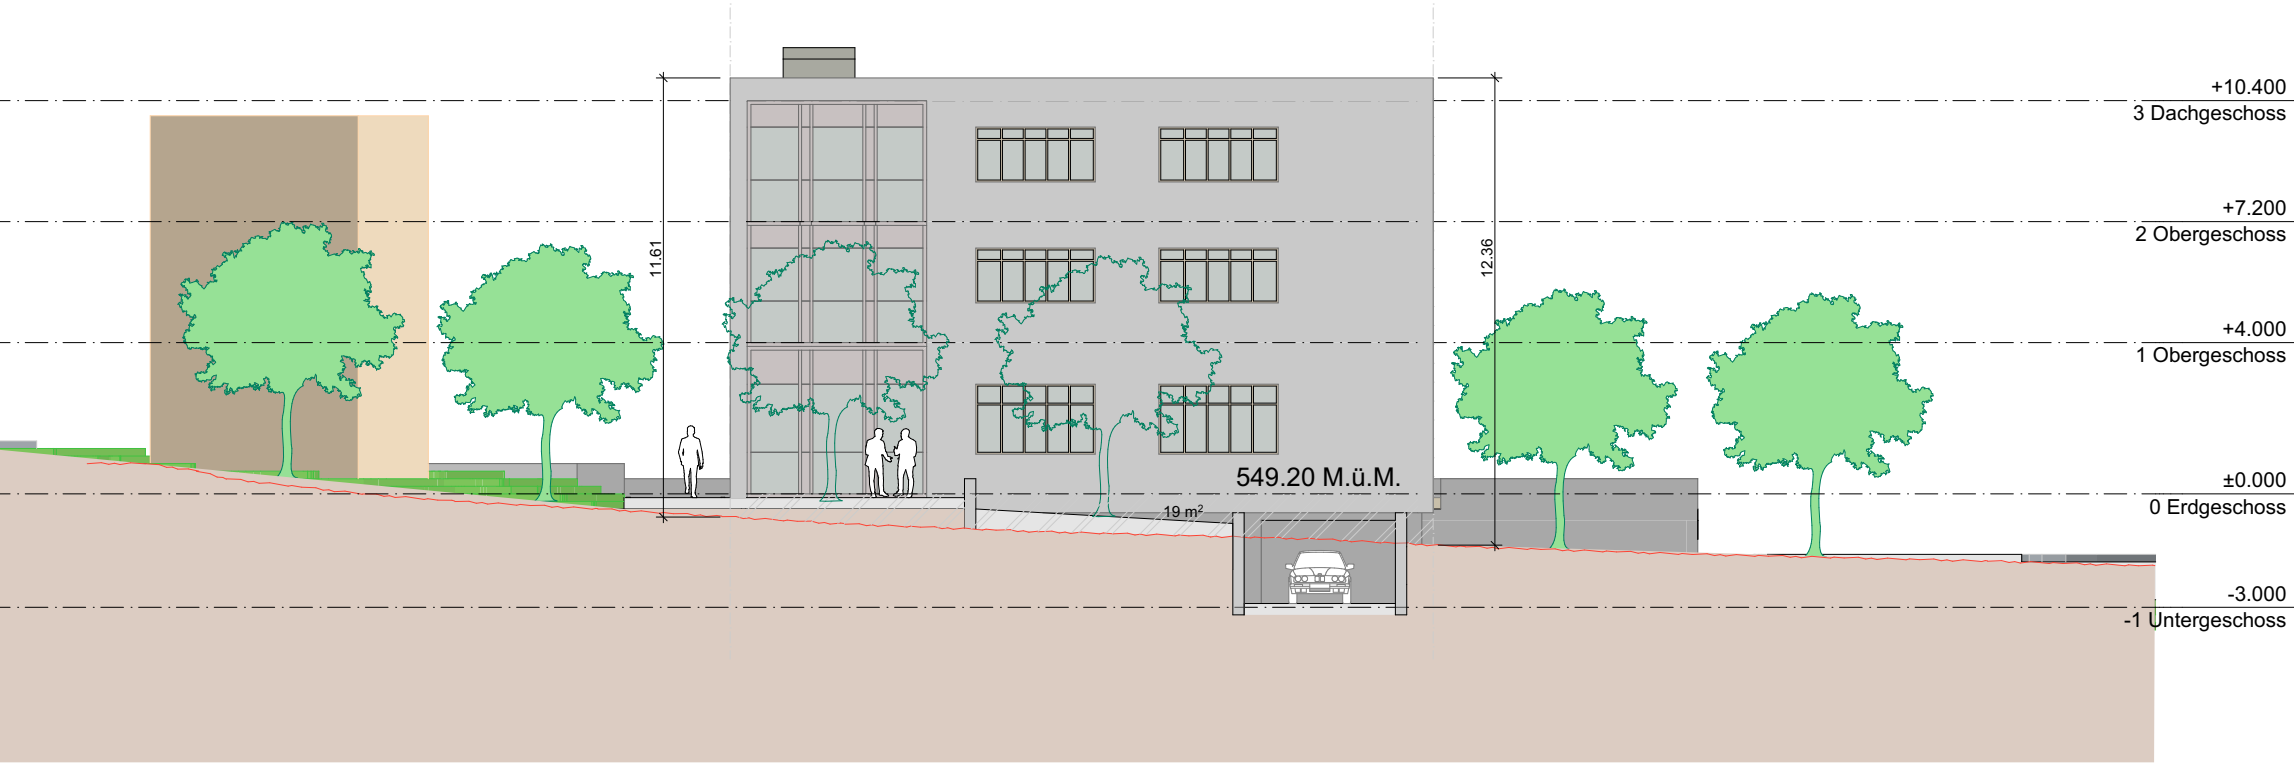


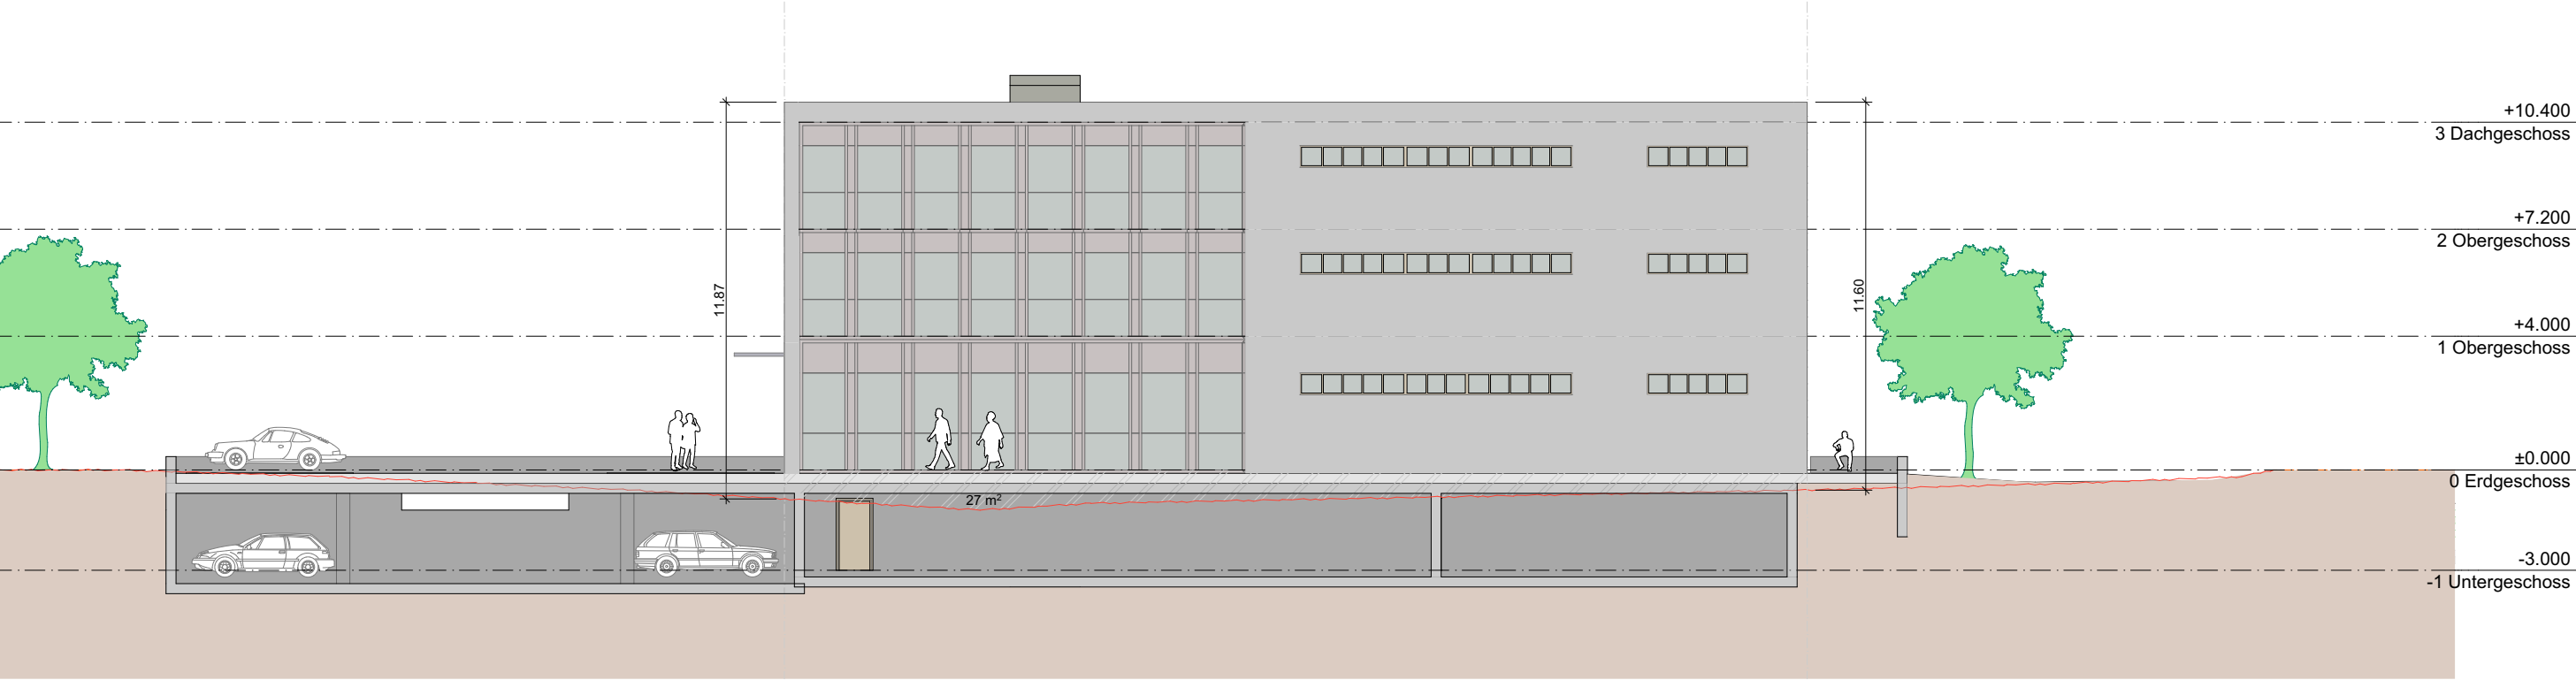

Projektverfasser Brand Architekten AG Bahnhofstrasse 15 3672 Oberdiessbach	
Oberburgpark GBBi.-Nr. 635	
Zeichnung Name	Fassaden West, Süd
Zeichnungsstatus	Projektstudie Erschliessung & Autoabstellplätze
Gezeichnet: FC	Datum 27.07.2026
Revidiert: FC	Datum 10.08.2026
Zeichnungsmassstab	1:200
Layout-ID	3.1.A