

PROPRIETE DE L'ARMEE DU SALUT  
 RUE DU NORD 174 LA CHAUX-DE-FONDS  
 AMENAGEMENT CHAUFFAGE ET BAIN + WC  
 REZ + ETAGES 1&2  
 J.-P. LAVIZZARI ARCHITECTE EPULSIA  
 LA CHAUX-DE-FONDS LE 6 AOUT 68



ECHELLE 1:50

4331 71.6


L'ARCHITECTE : J.-P. Lavizzari

LE PROPRIETAIRE : Sanderson Bernal  
 W. Richard

LEGENDE  
 Existant :   
 Neuf :   
 Demolition :



SANCTIONNÉ CE JOUR  
 AVEC RESERVES

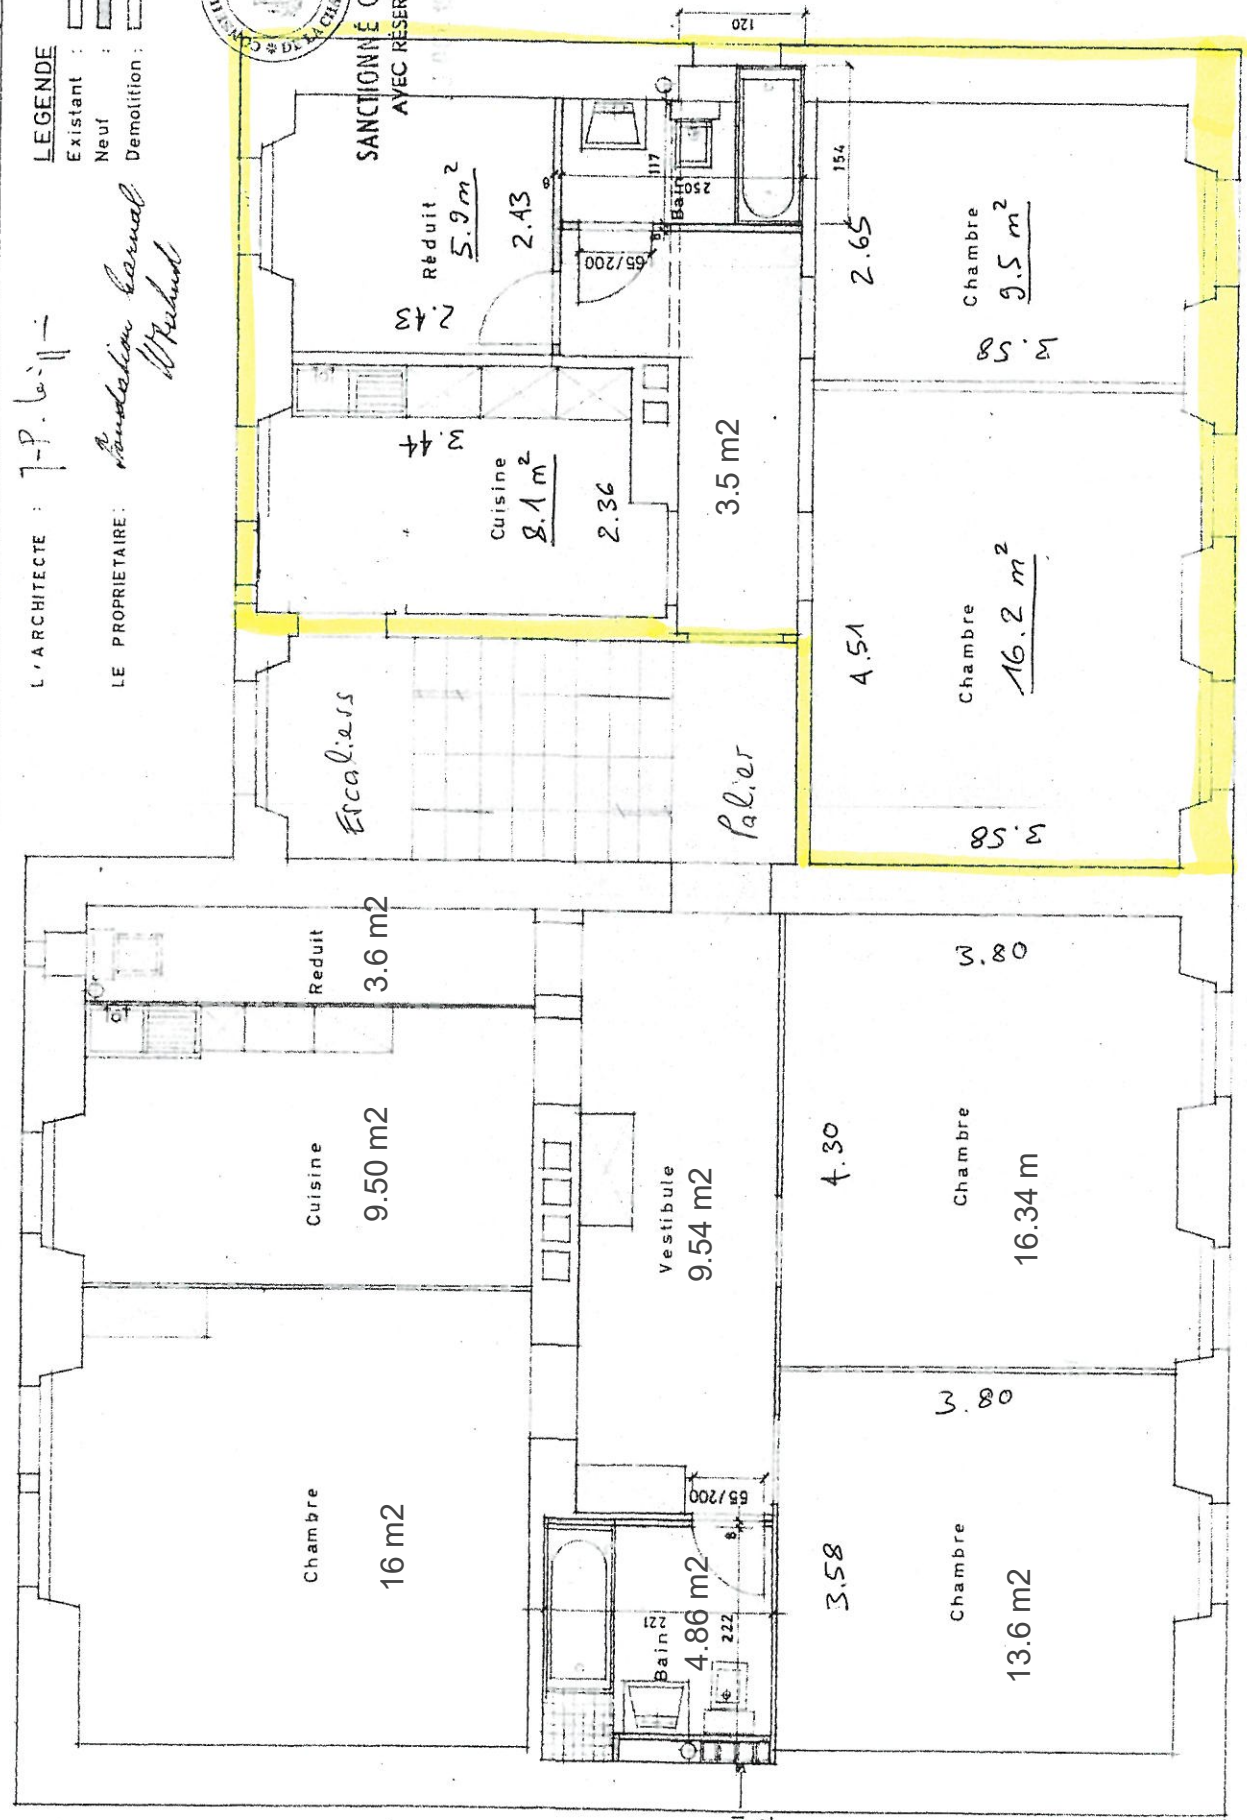

Canaux ventil  
 4 x 10/15

43 x 30