


Obergeschoss

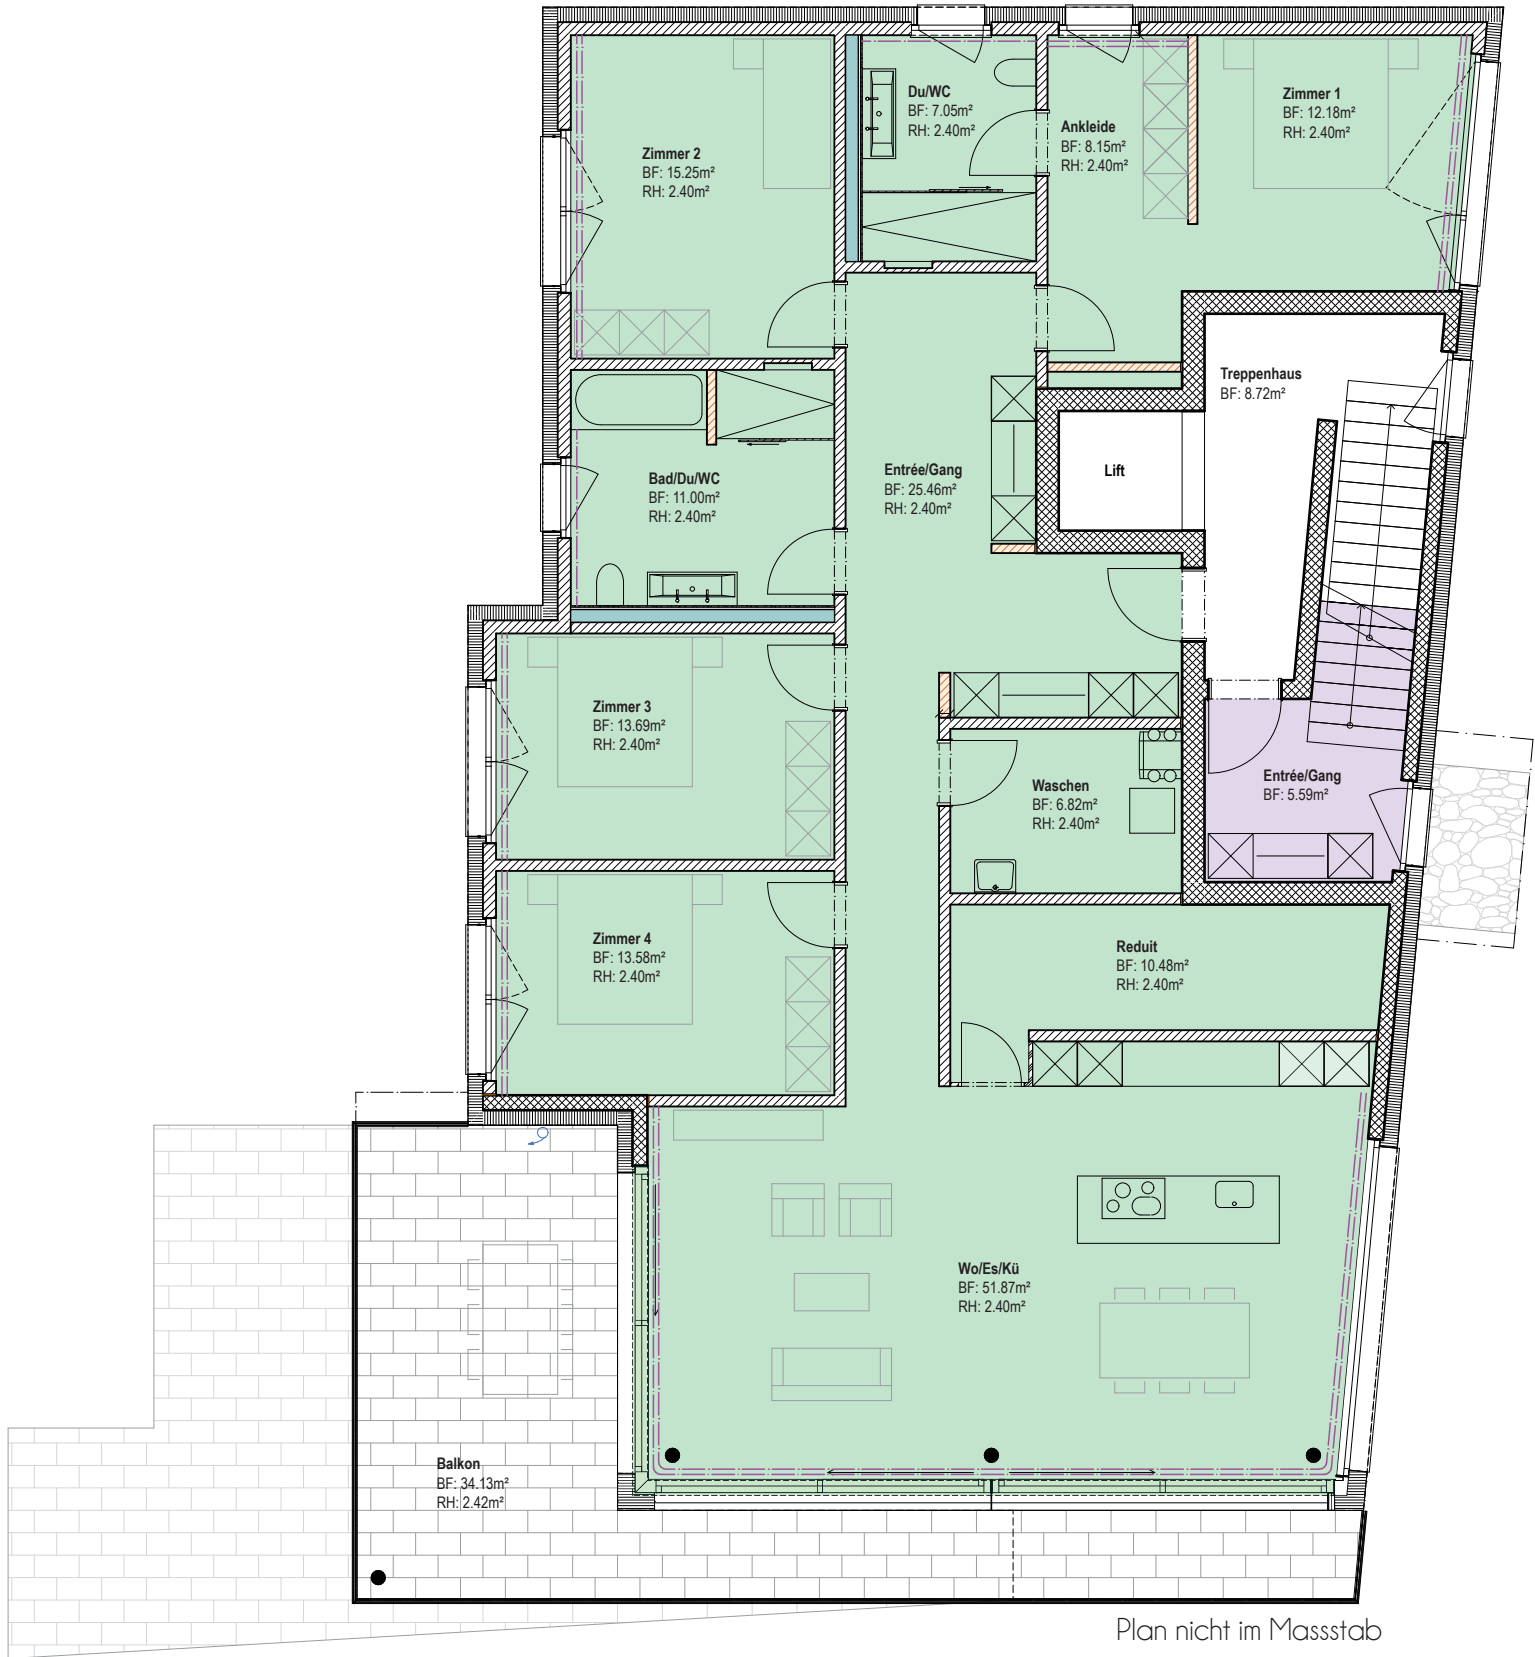

Wohnung 1.1.

5.5 Zimmer-Wohnung

Nettowohnfläche: 184.55m²