


TROTTOIR

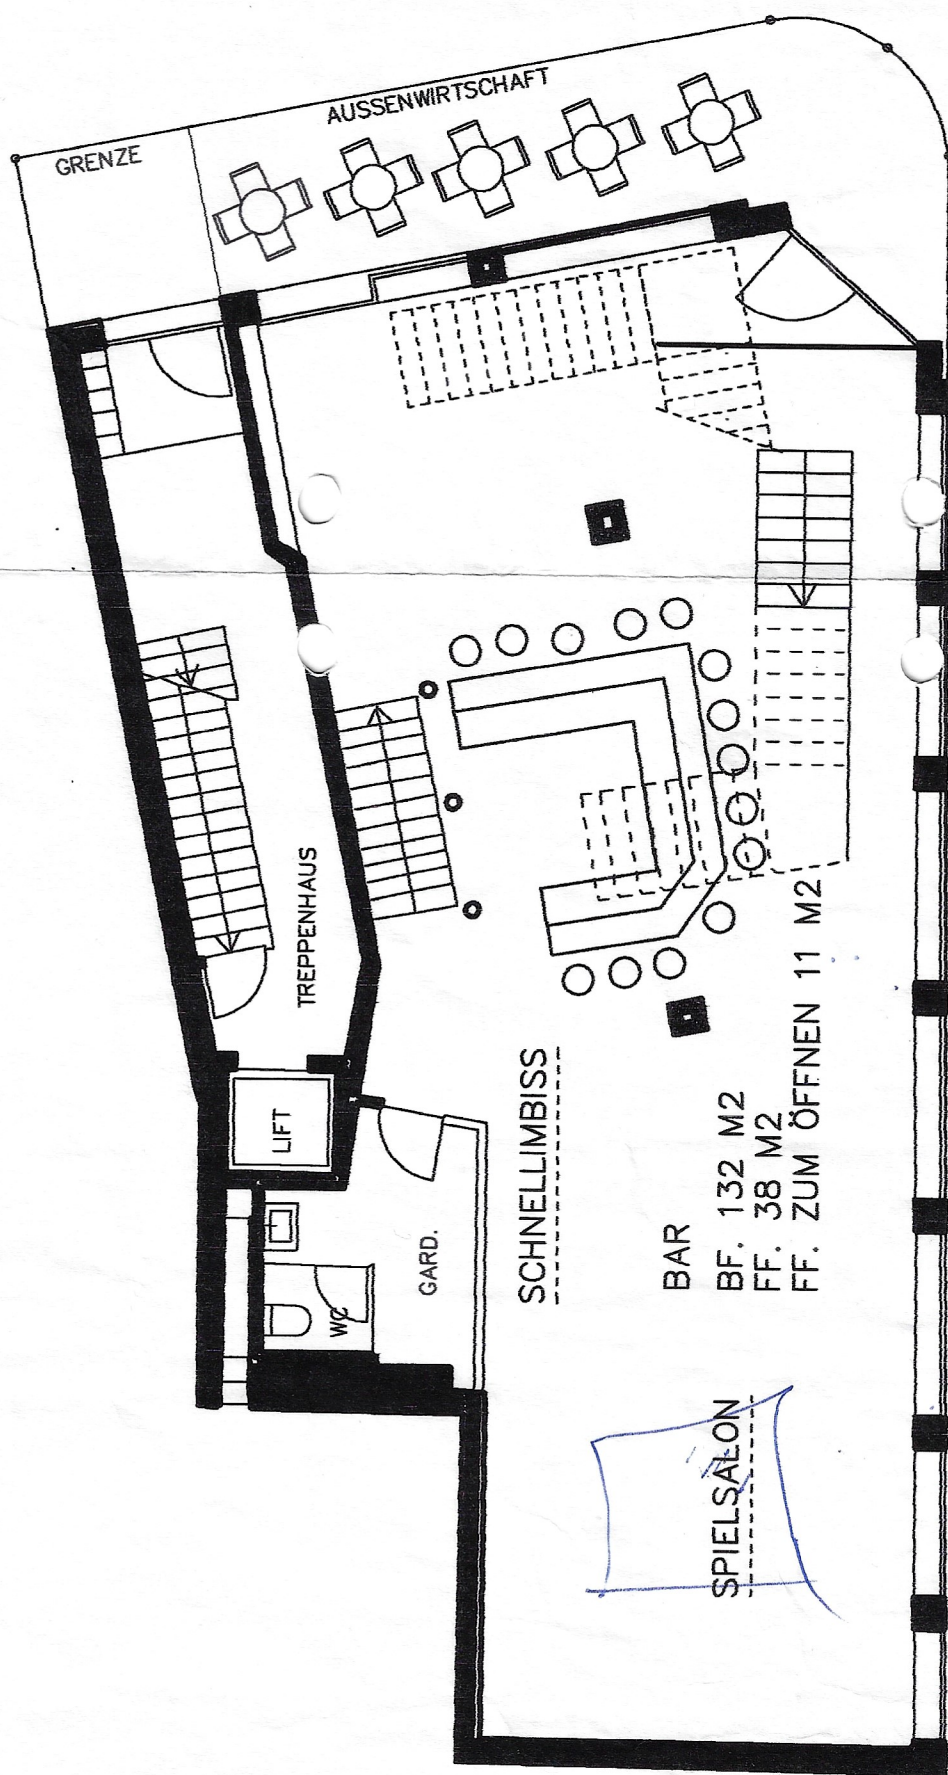

ERDGESCHOSS

04
D: LAS VEGAS
ngang
tztes PIt:

0004 ZÜRICH
TEL: 01/241 42 45 FAX: 01/242 12 52
www.glodu.ch e-mail info@glodu.ch

R. 100-9

GRUNDRISS UG M. 1:100

TUM: 21.8.05 ABÄNDERUNGSEINGABE

R BAUHERR:

Y. Schmid

R EIGENTÜMER:

F. Baur

R ARCHITEKT: *C. B. R.*

Entsorgung + Recycling Zürich


E 19. Sep. 2005

Entwässerung

ESTEHEND



BRUCH

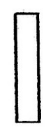


U



Y. Schmid

BEWILLIGUNG
im Anzeigeverfahren
30. Sep. 2005
Amt für Baubewilligungen
der Stadt Zürich.

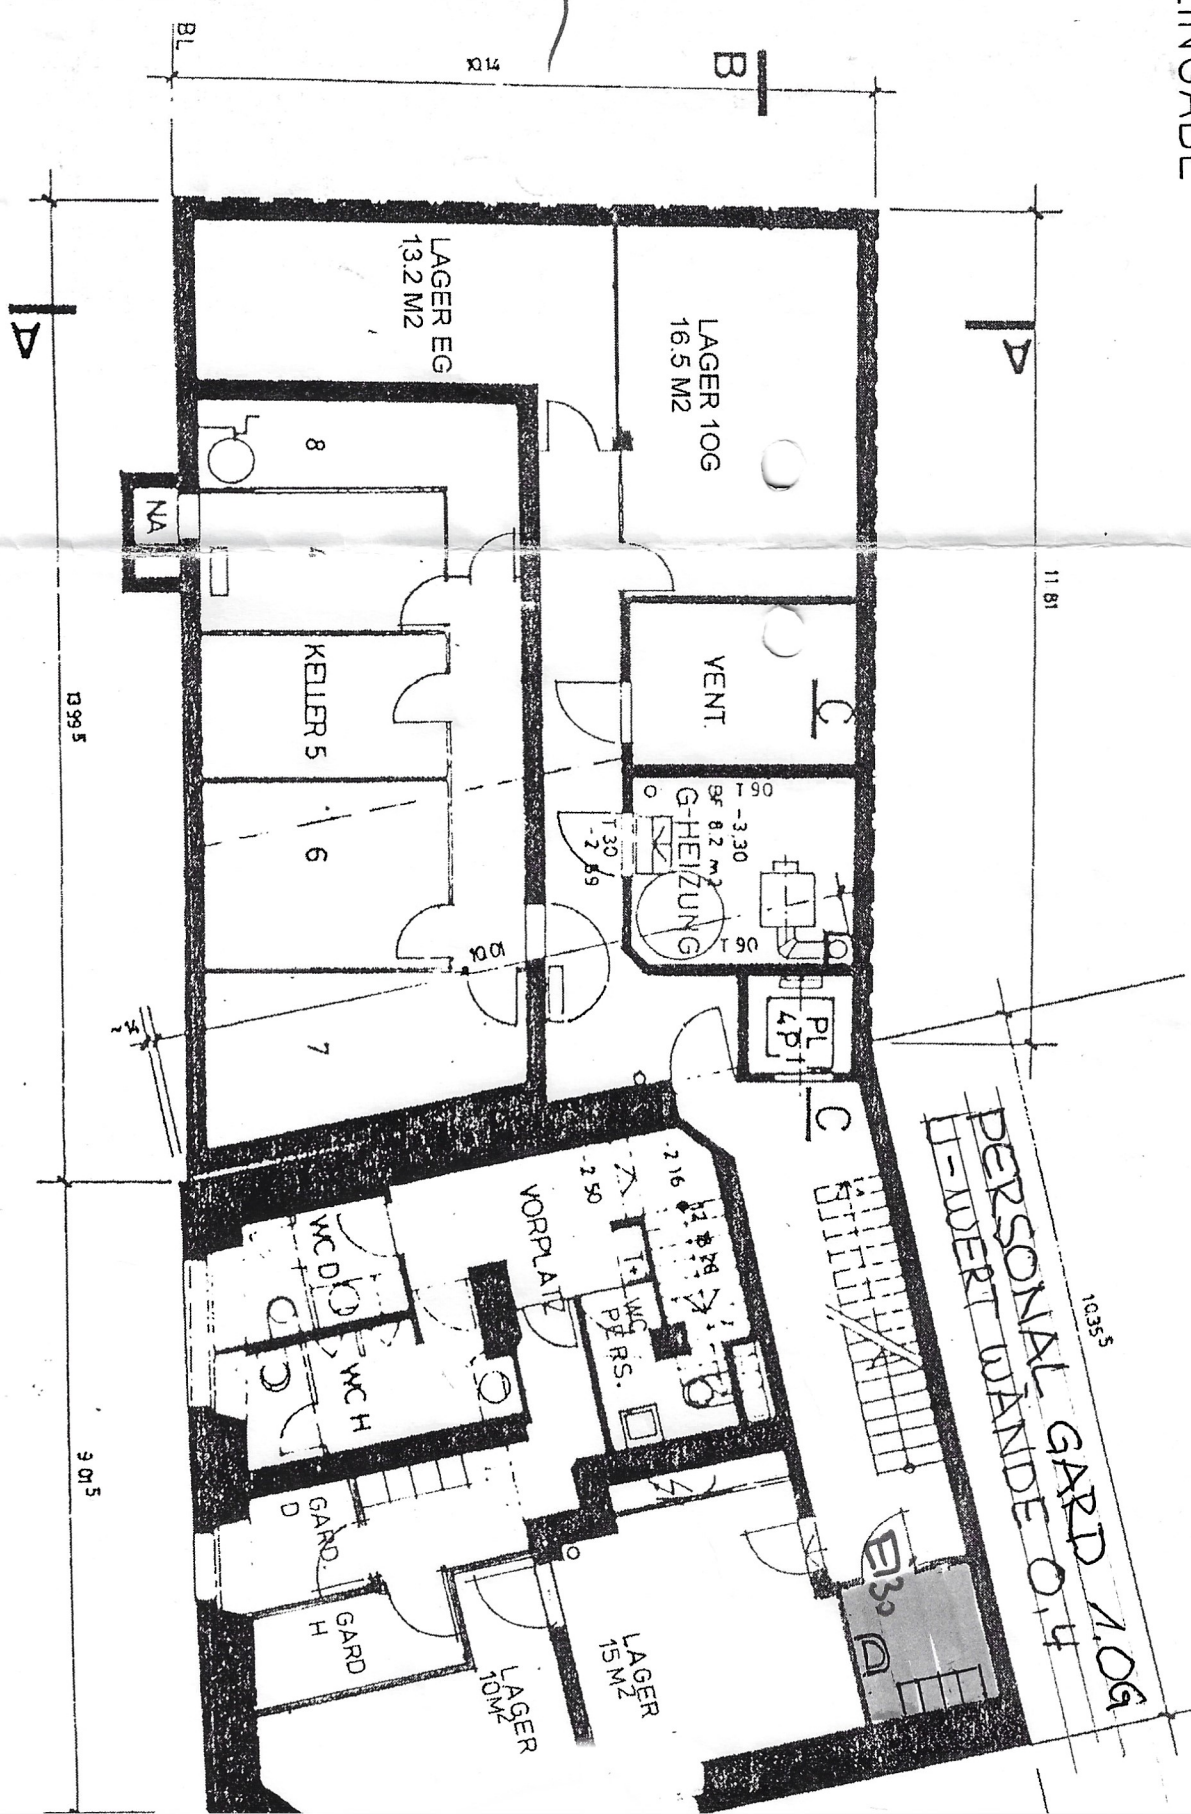

ANKERSTRASSE 20
 8004 ZÜRICH
 TEL: 044/241 42 45 FAX: 044/242 12 52
 www.glodu.ch e-mail info@glodu.ch

NR. 100-11

GRUNDRISS 1.OG M. 1:100

DATUM: 14.7.2008


BAUHERR:

EIGENTÜMER:

ARCHITEKT:

livie
 Real Estate Management
 Alsteterstrasse 124 8048 Zürich
 Tel. 088 360 33 33 Fax 058 860 38 50
 www.livie.ch

BESTEHEND
 ABBRUCH
 NEU

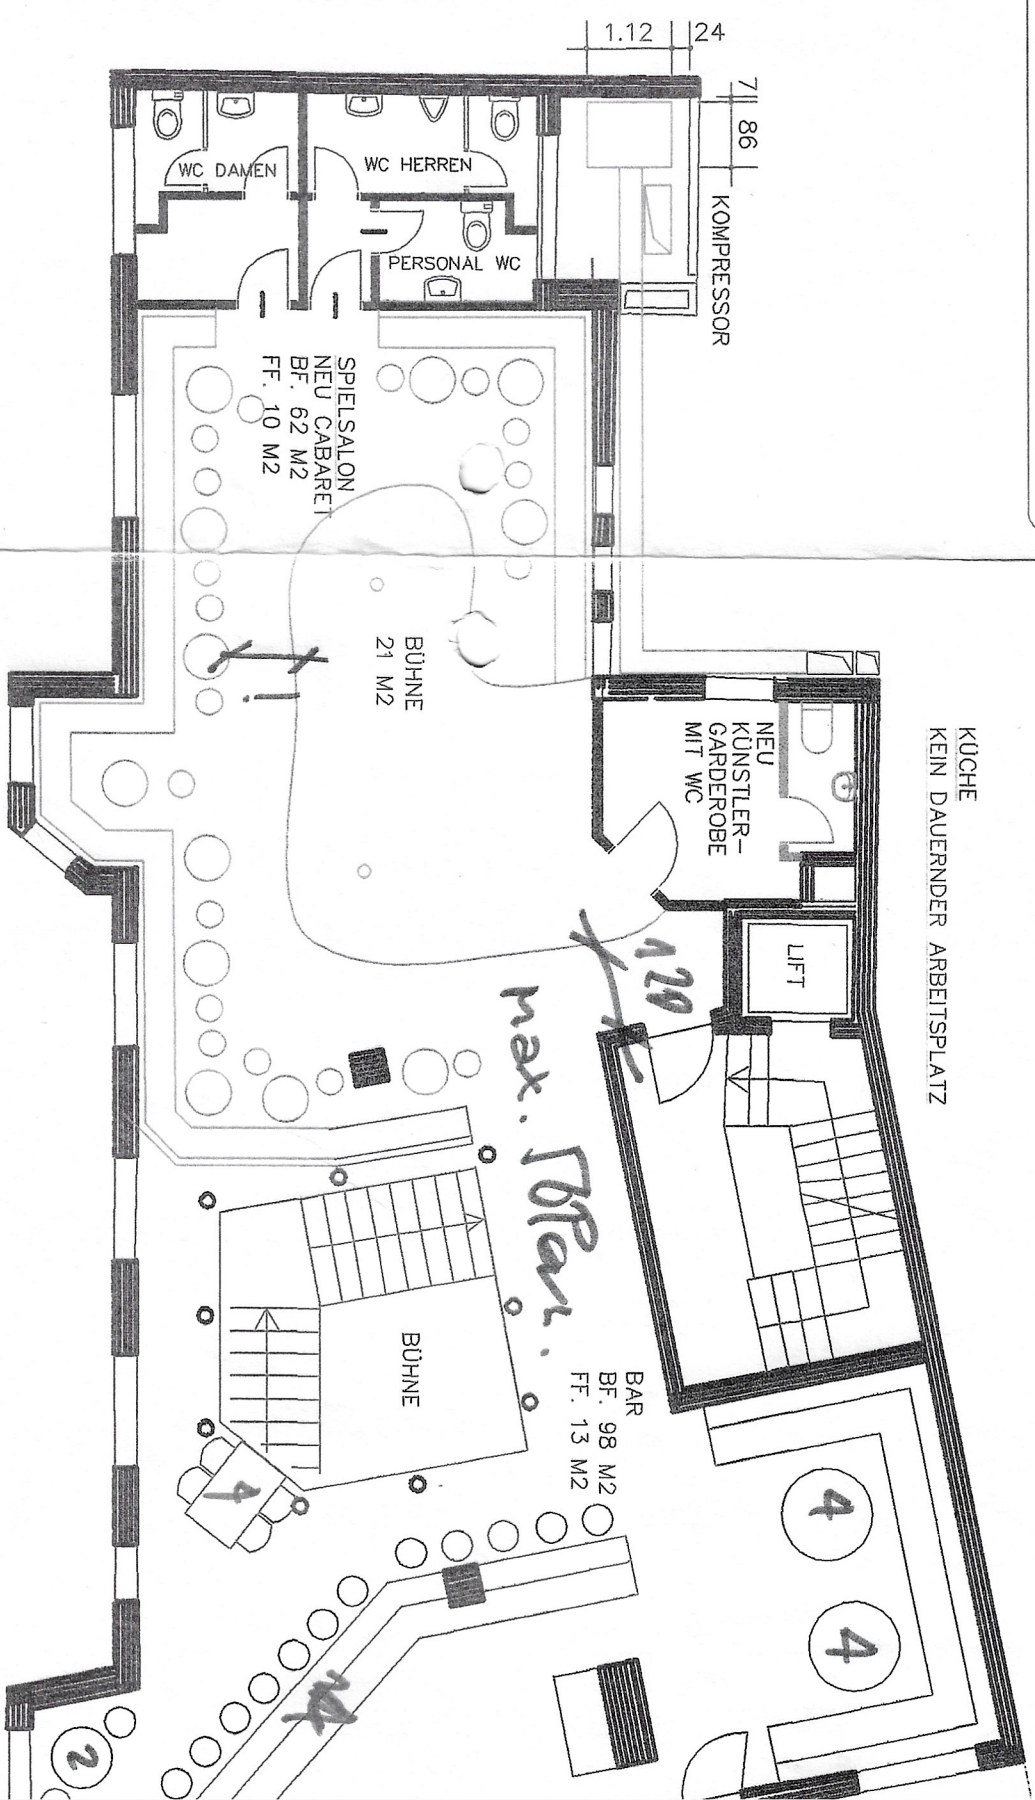

1. OBERGESCHOSS