



2 EINFAMILIENHÄUSER IN BIRCHWIL / NÜRENSDORF
HERRN JAKOB BALTENSBERGER, BIRCHWIL

GRUNDRISS + SCHNITT 1 : 100

ARCHITEKT: RENÉ W. KURT, GEERLISBERGSTR. 300, 8303 BASSERSDORF

DER BAUHERR: DER ARCHITEKT:

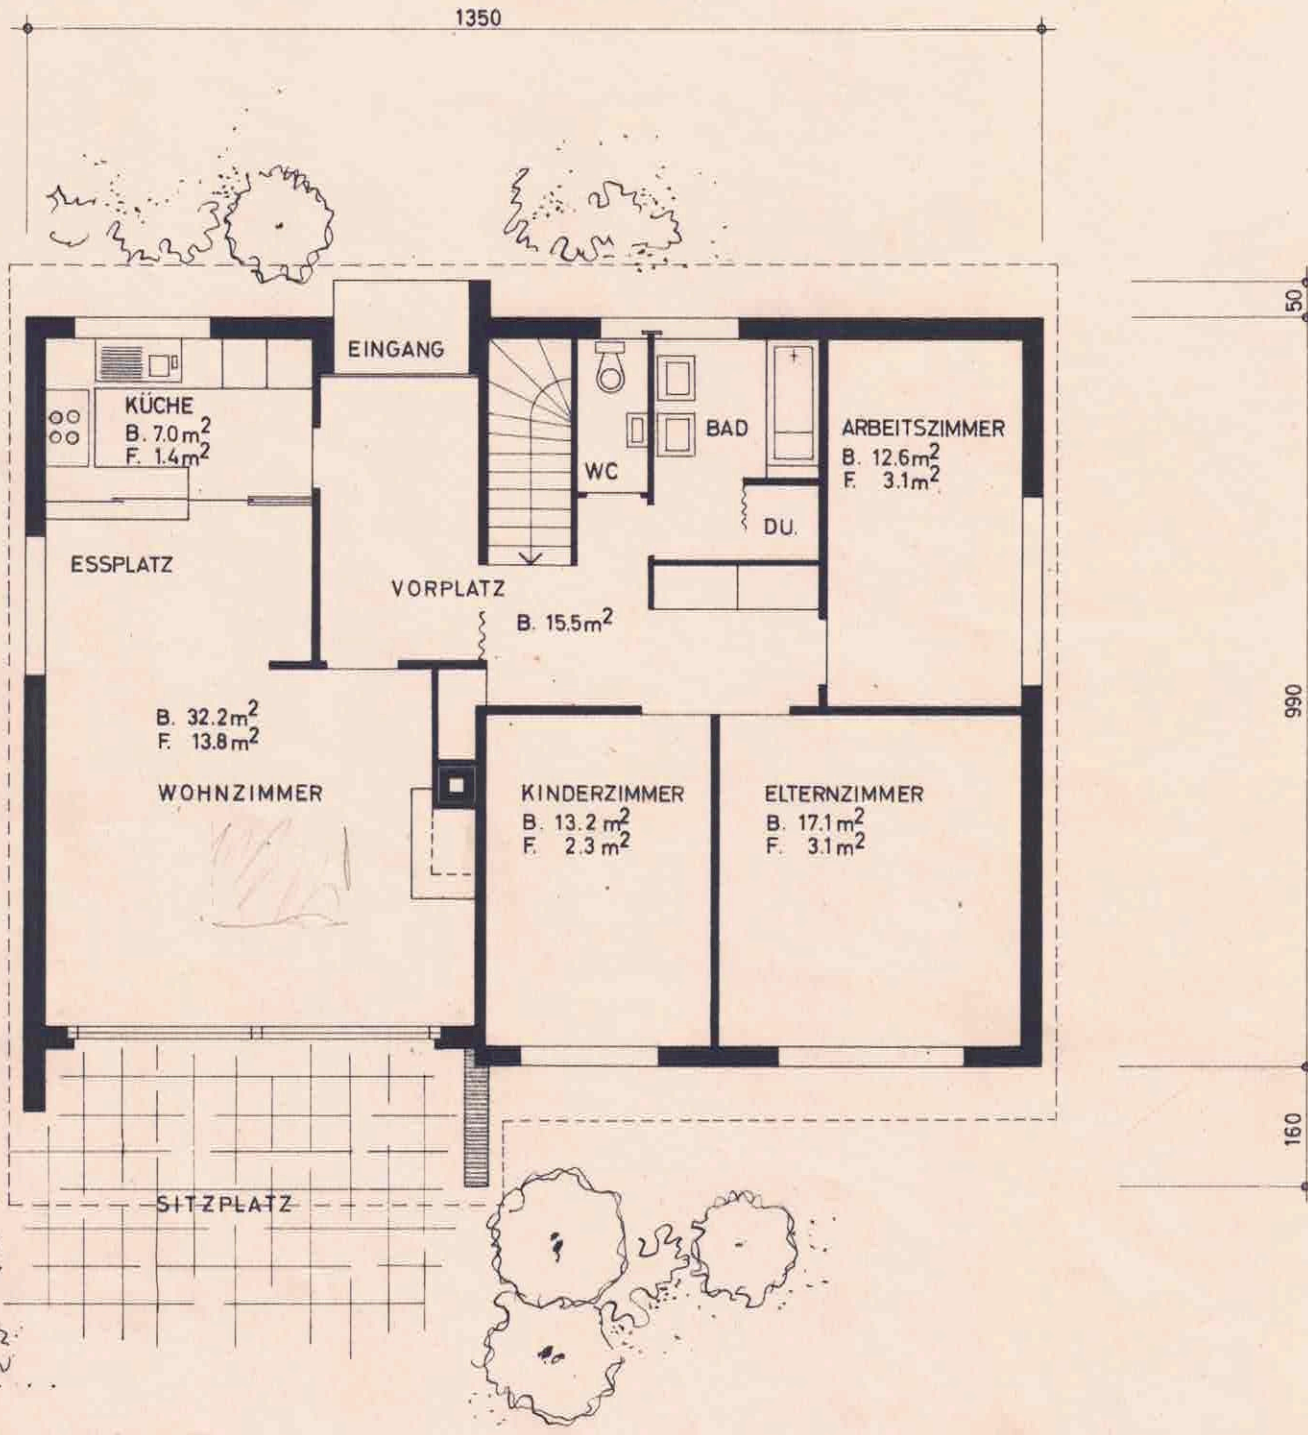

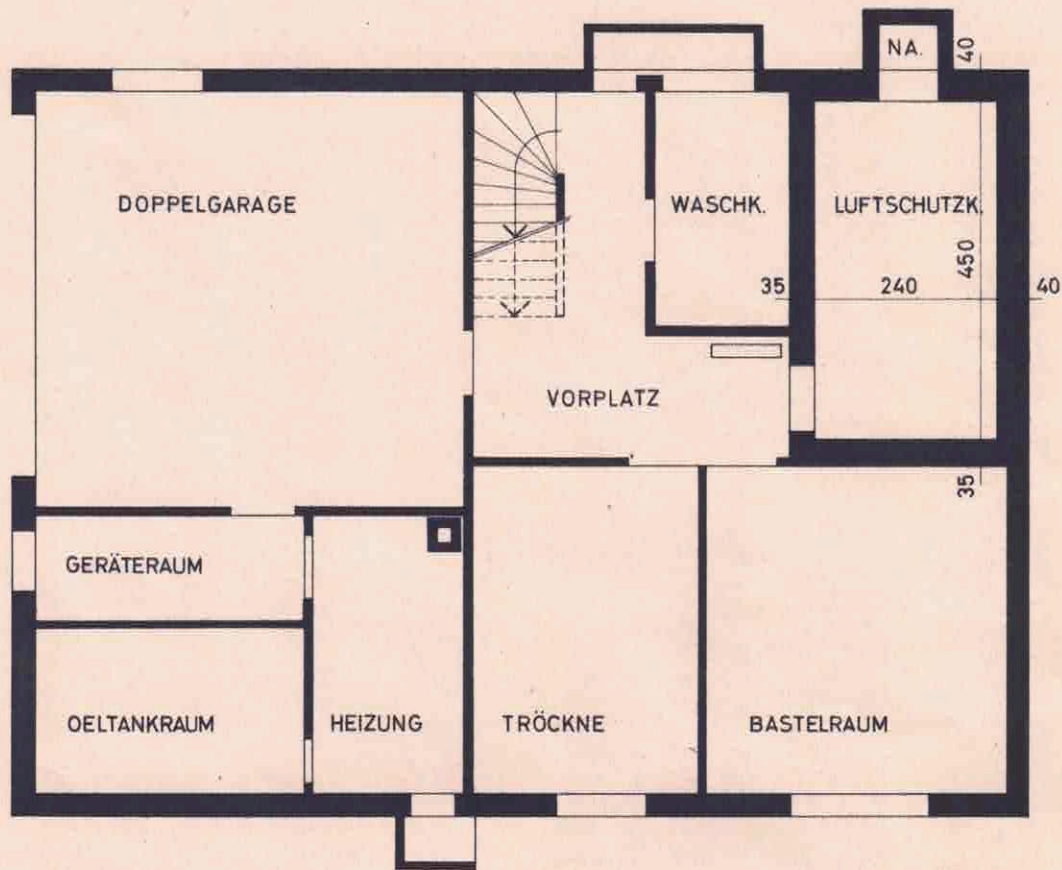

KELLERGESCHOSS

LUFTSCHUTZRAUM

5 PERSONEN


B. FLÄCHE 10,8 m²

HÖHE iL. 2,35 m

VOLUMEN 25,4 m³



SCHNITT DURCH SCHUTZRAUM

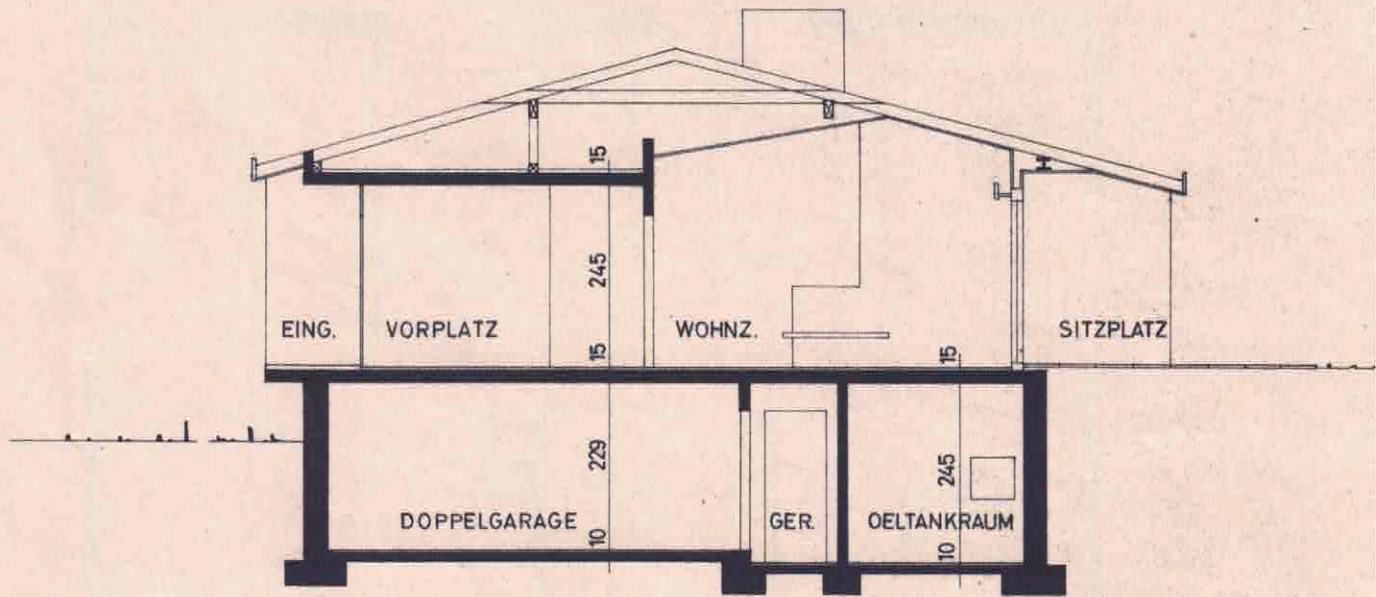

QUERSCHNITT