


Vermietung
Looslistrasse 15, 3027 Bern
3. Obergeschoss 1:100 | Grundriss Bestand

07.08.2026 A3q 1:100 log 4D DESIGN LOOSLI Mattenstrasse 29A, 3073 Gümligen
Projekt: 2026-745 VERMARKTUNG BÜRGERGEMEINDE BERN: 12 BGB LS15_3.OG_v01-1_260706

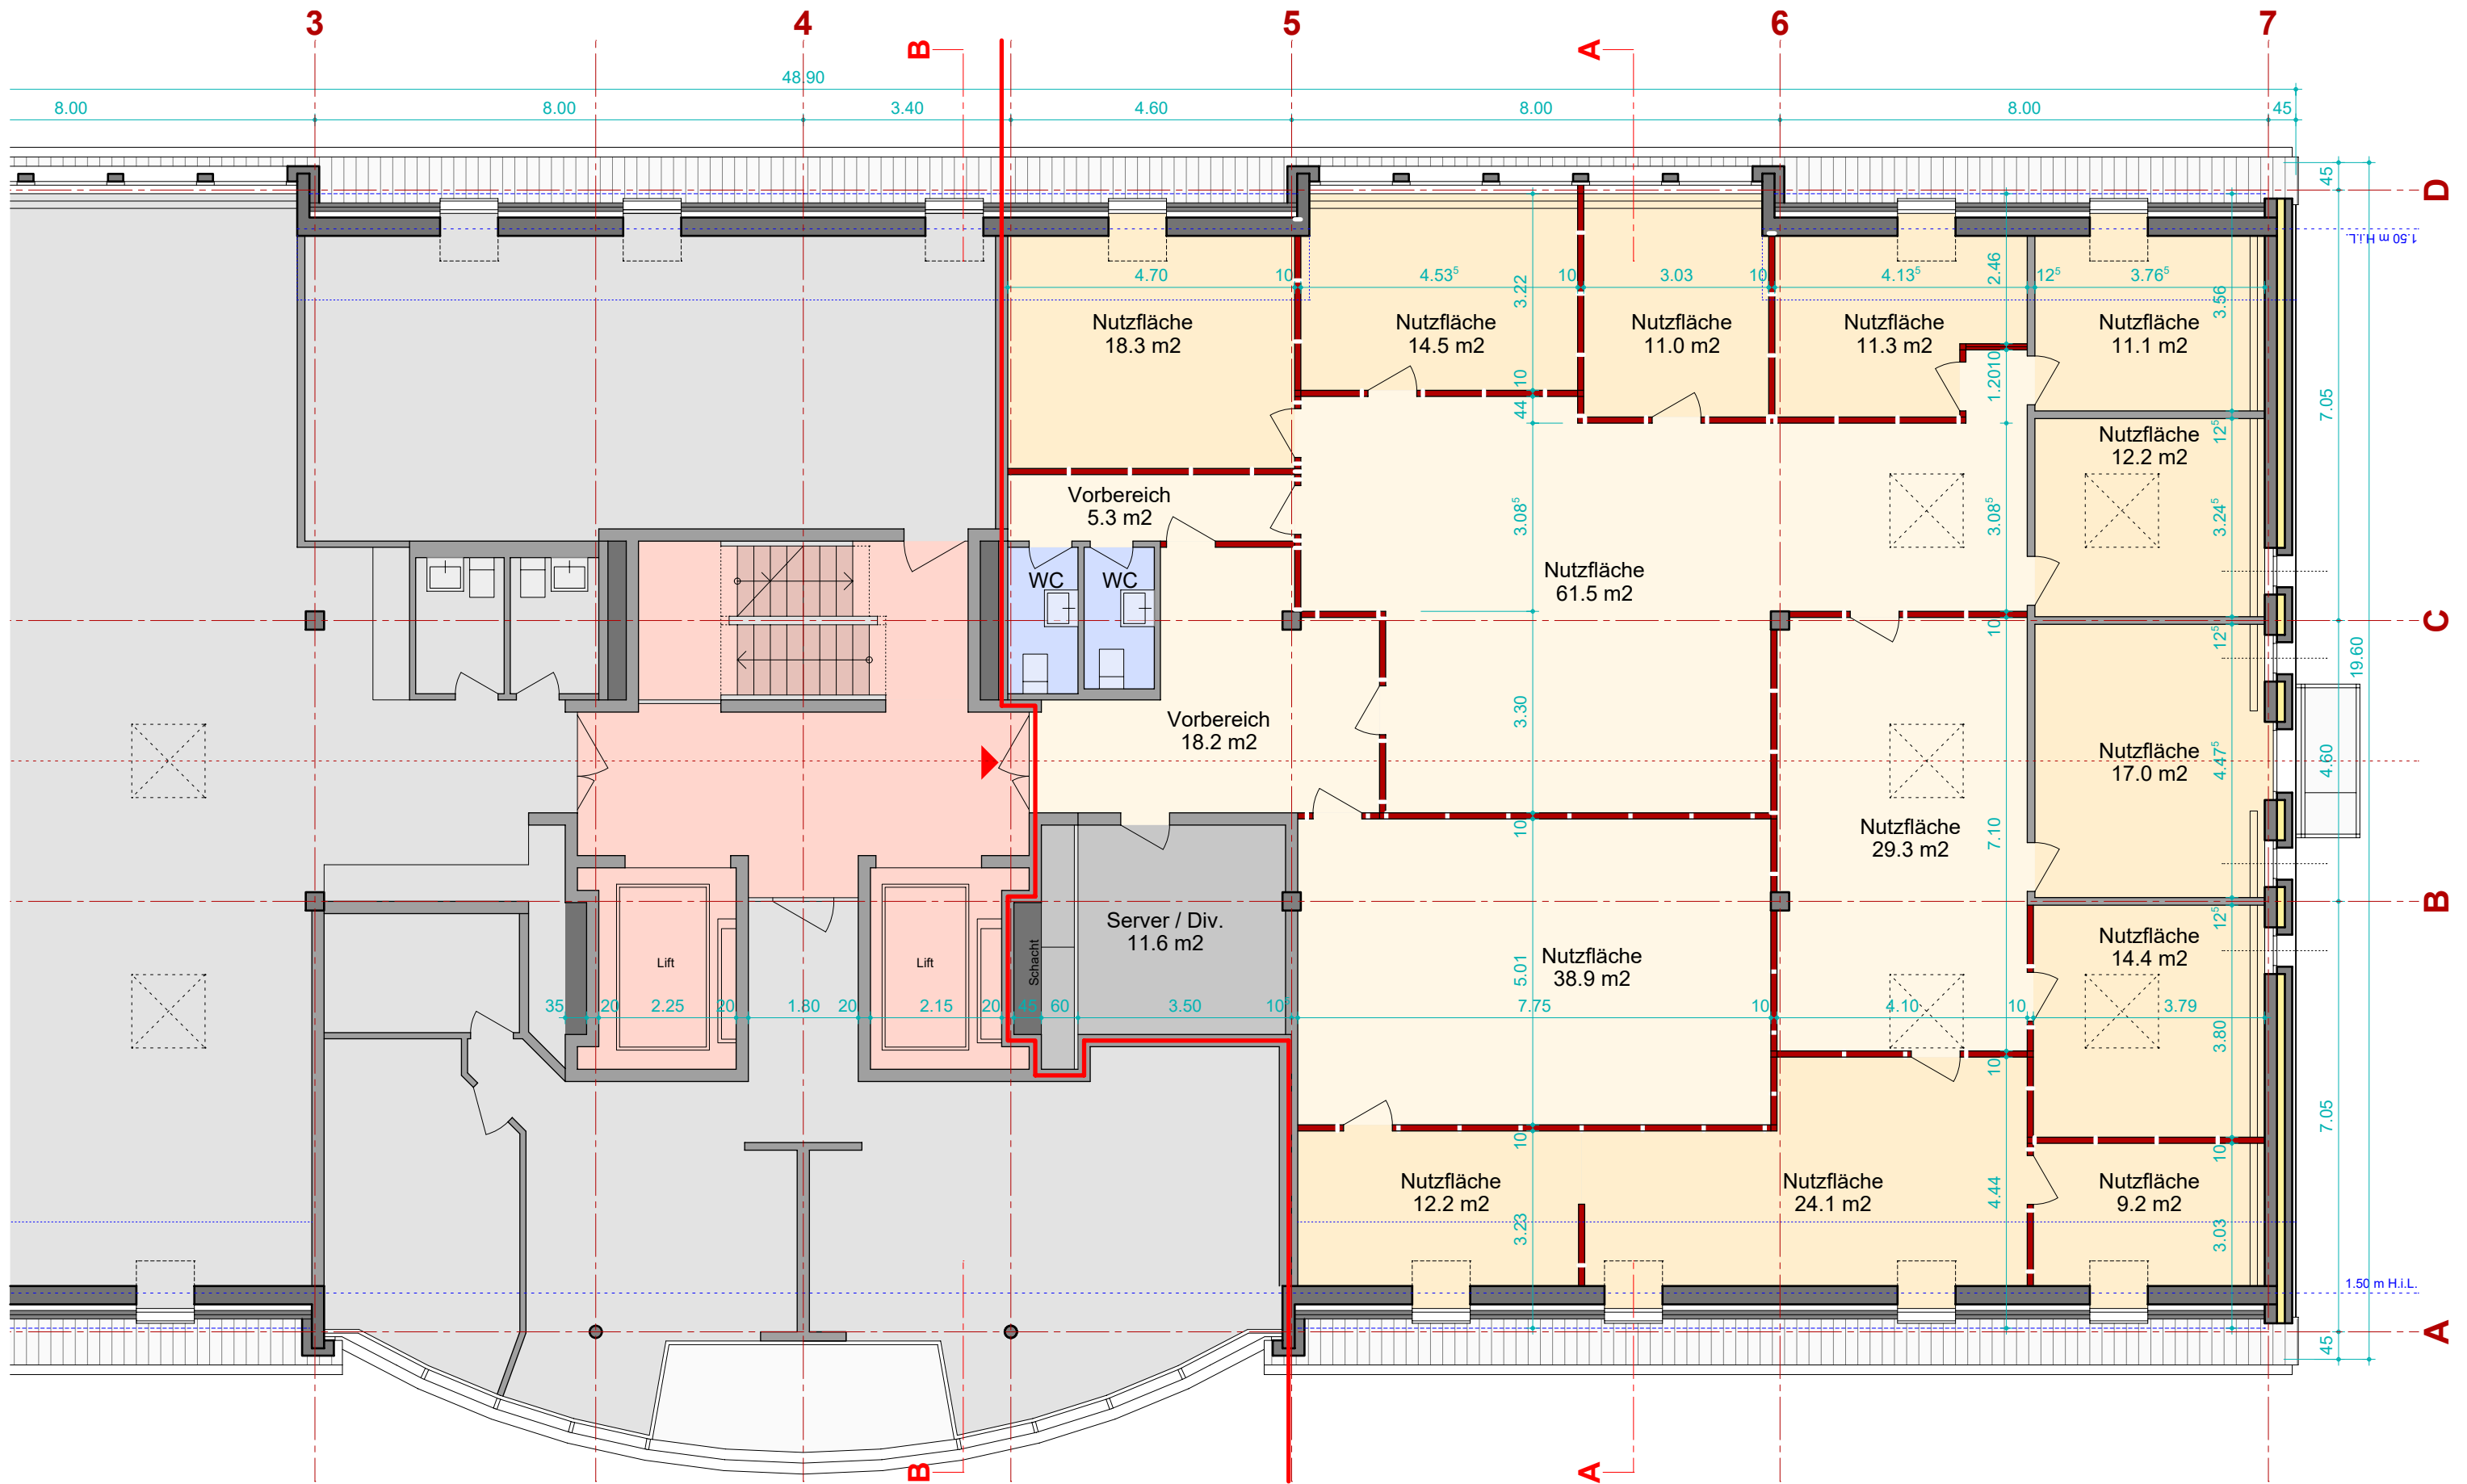

Erstellung: 25.06.2026 Änderung: 07.08.2026

BÜRGERGEMEINDE BERN
Bahnhofplatz 2
Postfach, 3001 Bern

LS15
3.OG

