


Haus 20
Whg 1 / Ebene 0

VERVE
Seedorf



NR. 514 V DAT. 01.09.2022 GR. A3 GEZ. # REV.

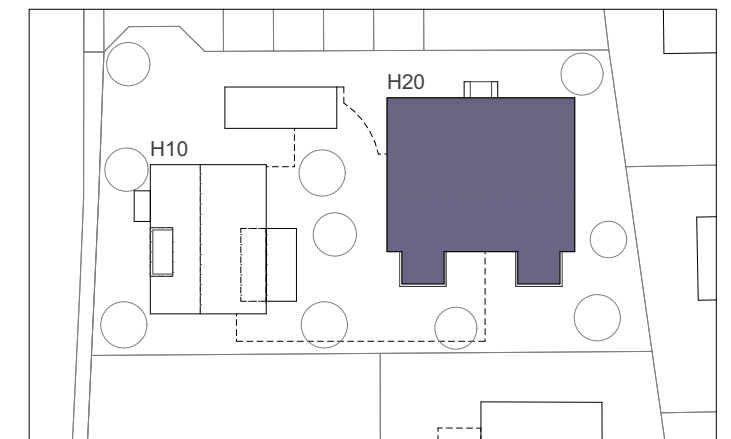

Wohnung 1 / Gartenwohnung
4 1/2 Zimmer


Wohnen	128.0 m ²
Ged. Sitzplatz	16.0 m ²
Bruttowohnfläche total	144.0 m²
Nebenräume (Waschen/Keller)	19.5 m ²
Privatgarten	73 m ²
Nutzfläche total	236.5 m²

Allgemeines
Geringfügige Änderungen bleiben vorbehalten.
Die dargestellten Möblierungen sind im Kaufpreis nicht inbegriffen.

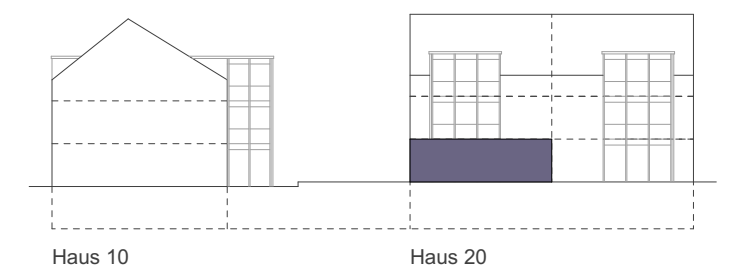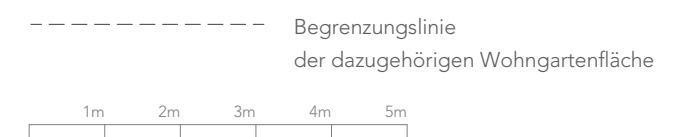

Haus 10



Haus 20

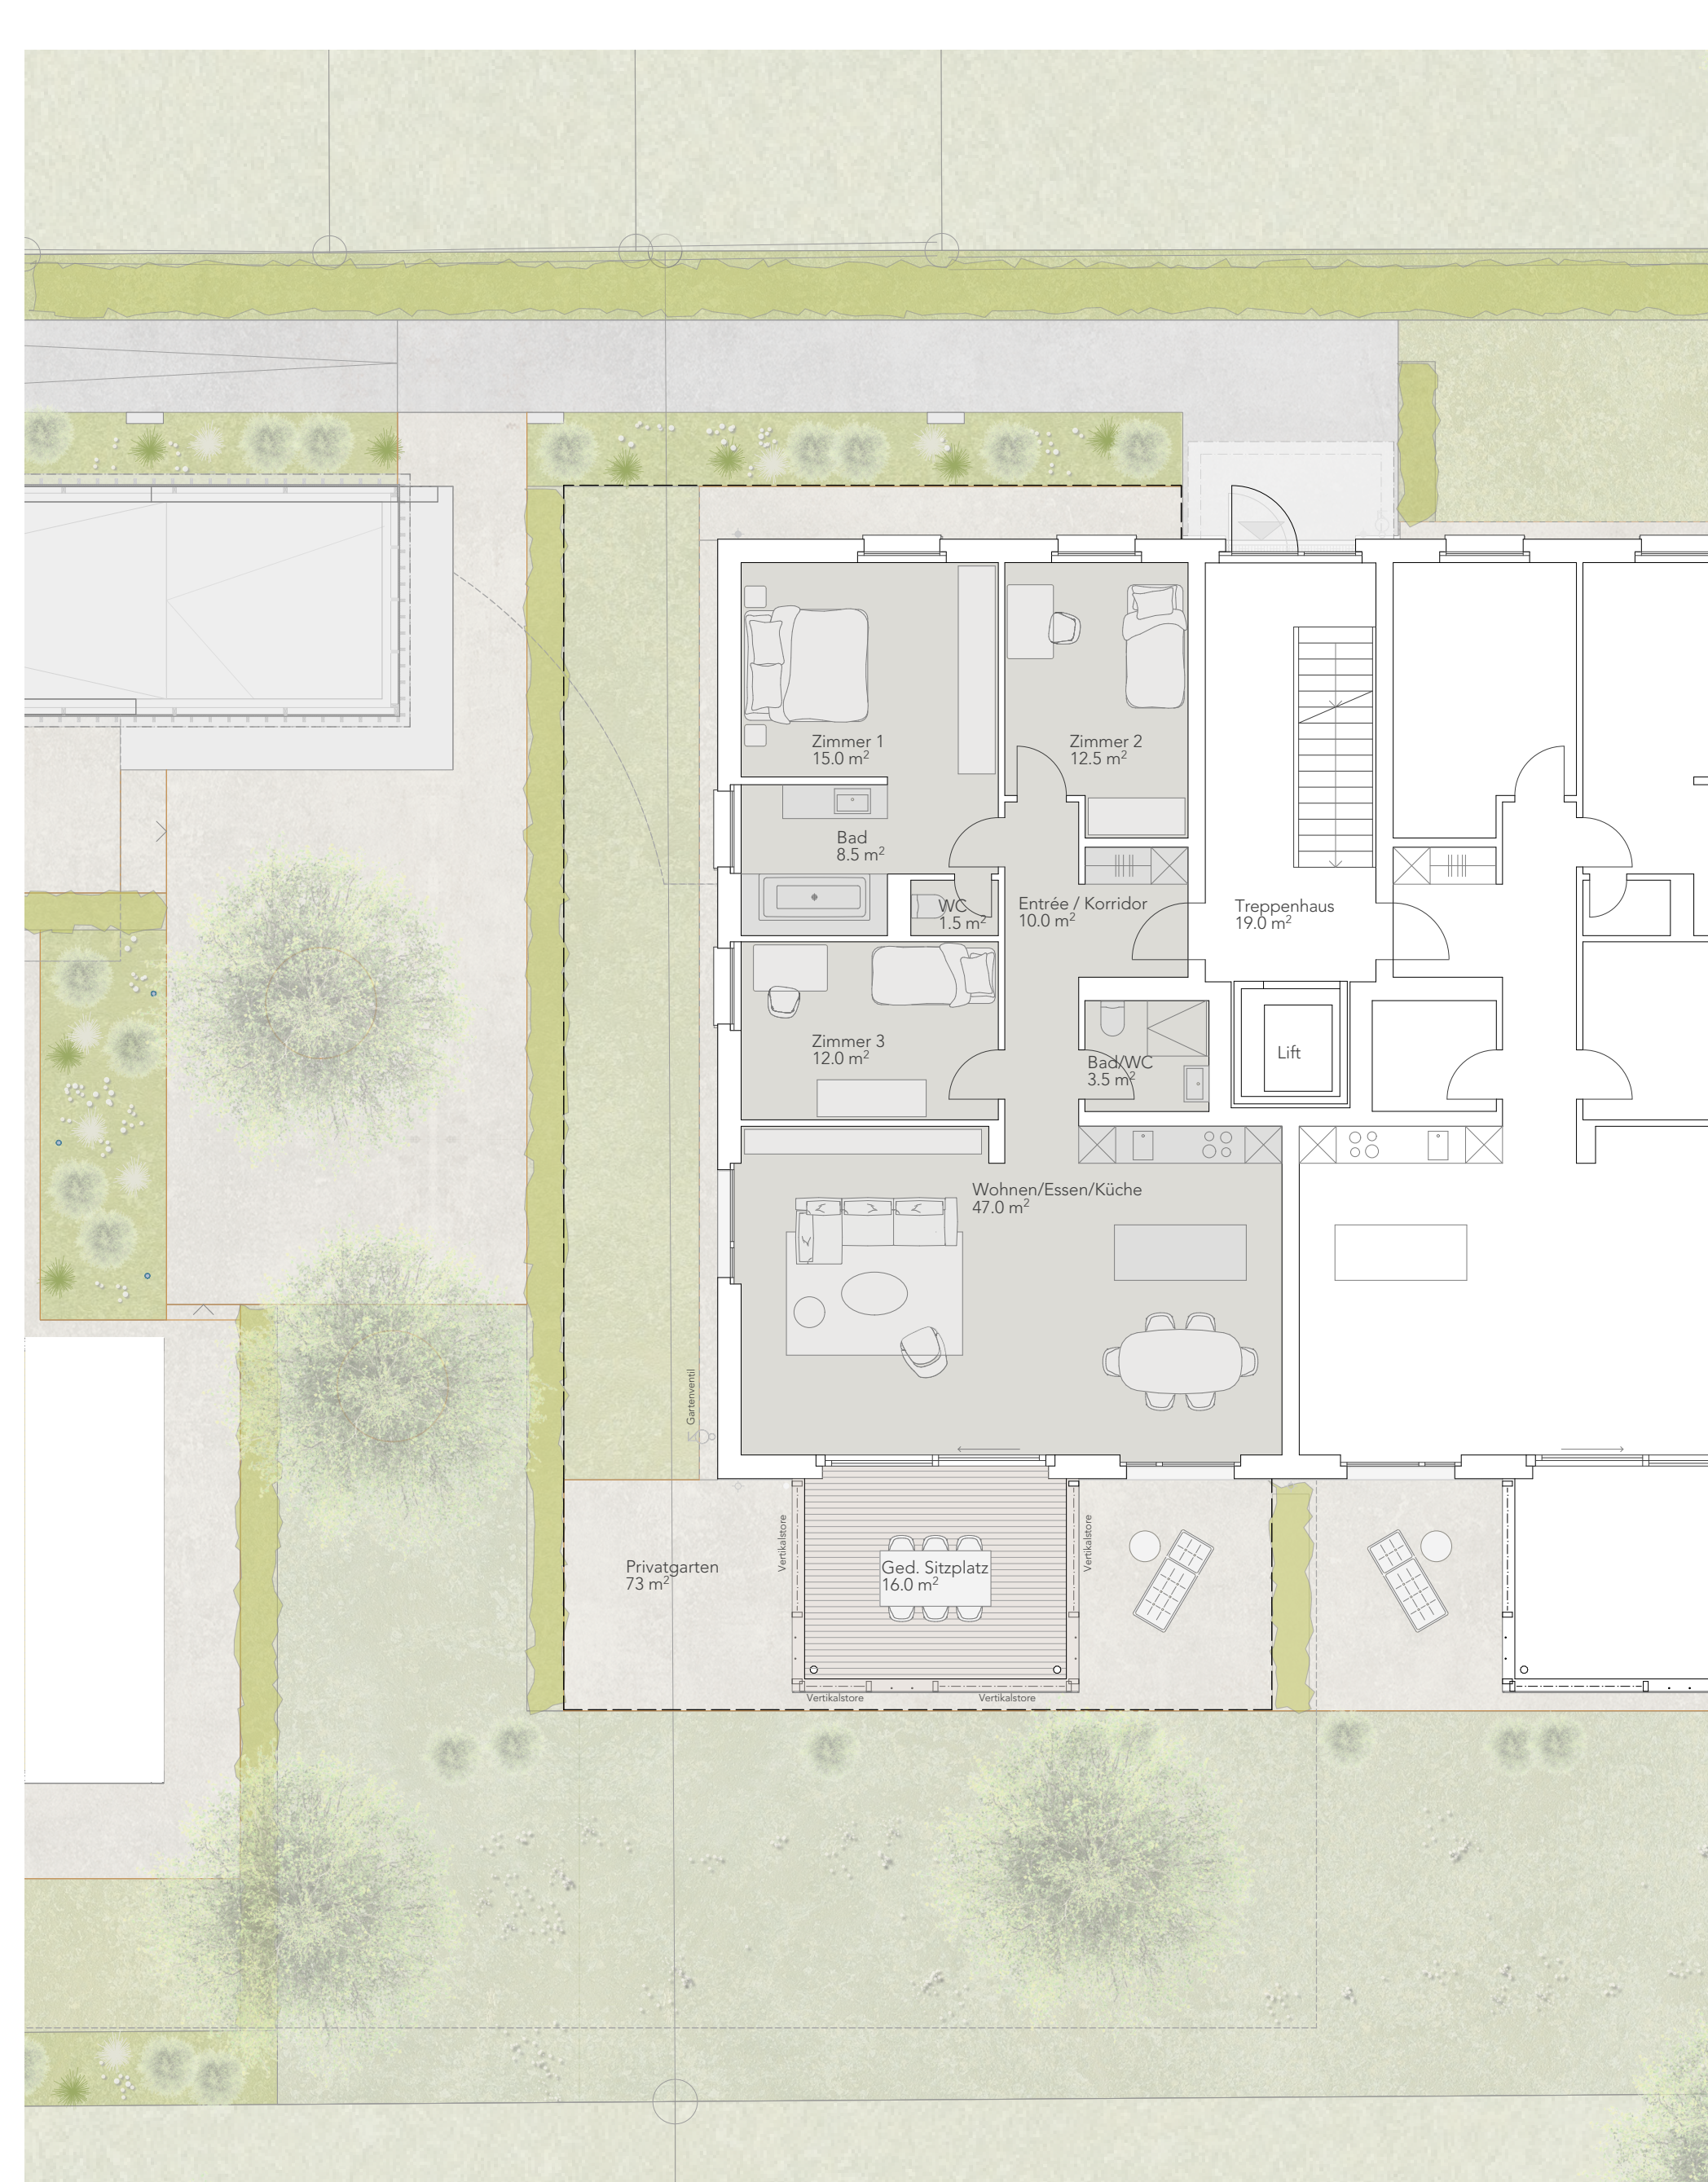

Haus 20
Whg 1 / Nebenr. E-1

VERVE
Seedorf

NR. 514 V DAT. 01.09.2022 GR. A3 GEZ. if REV.

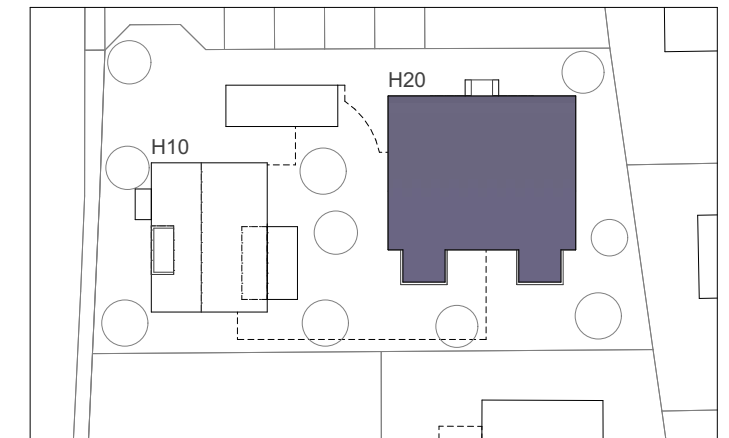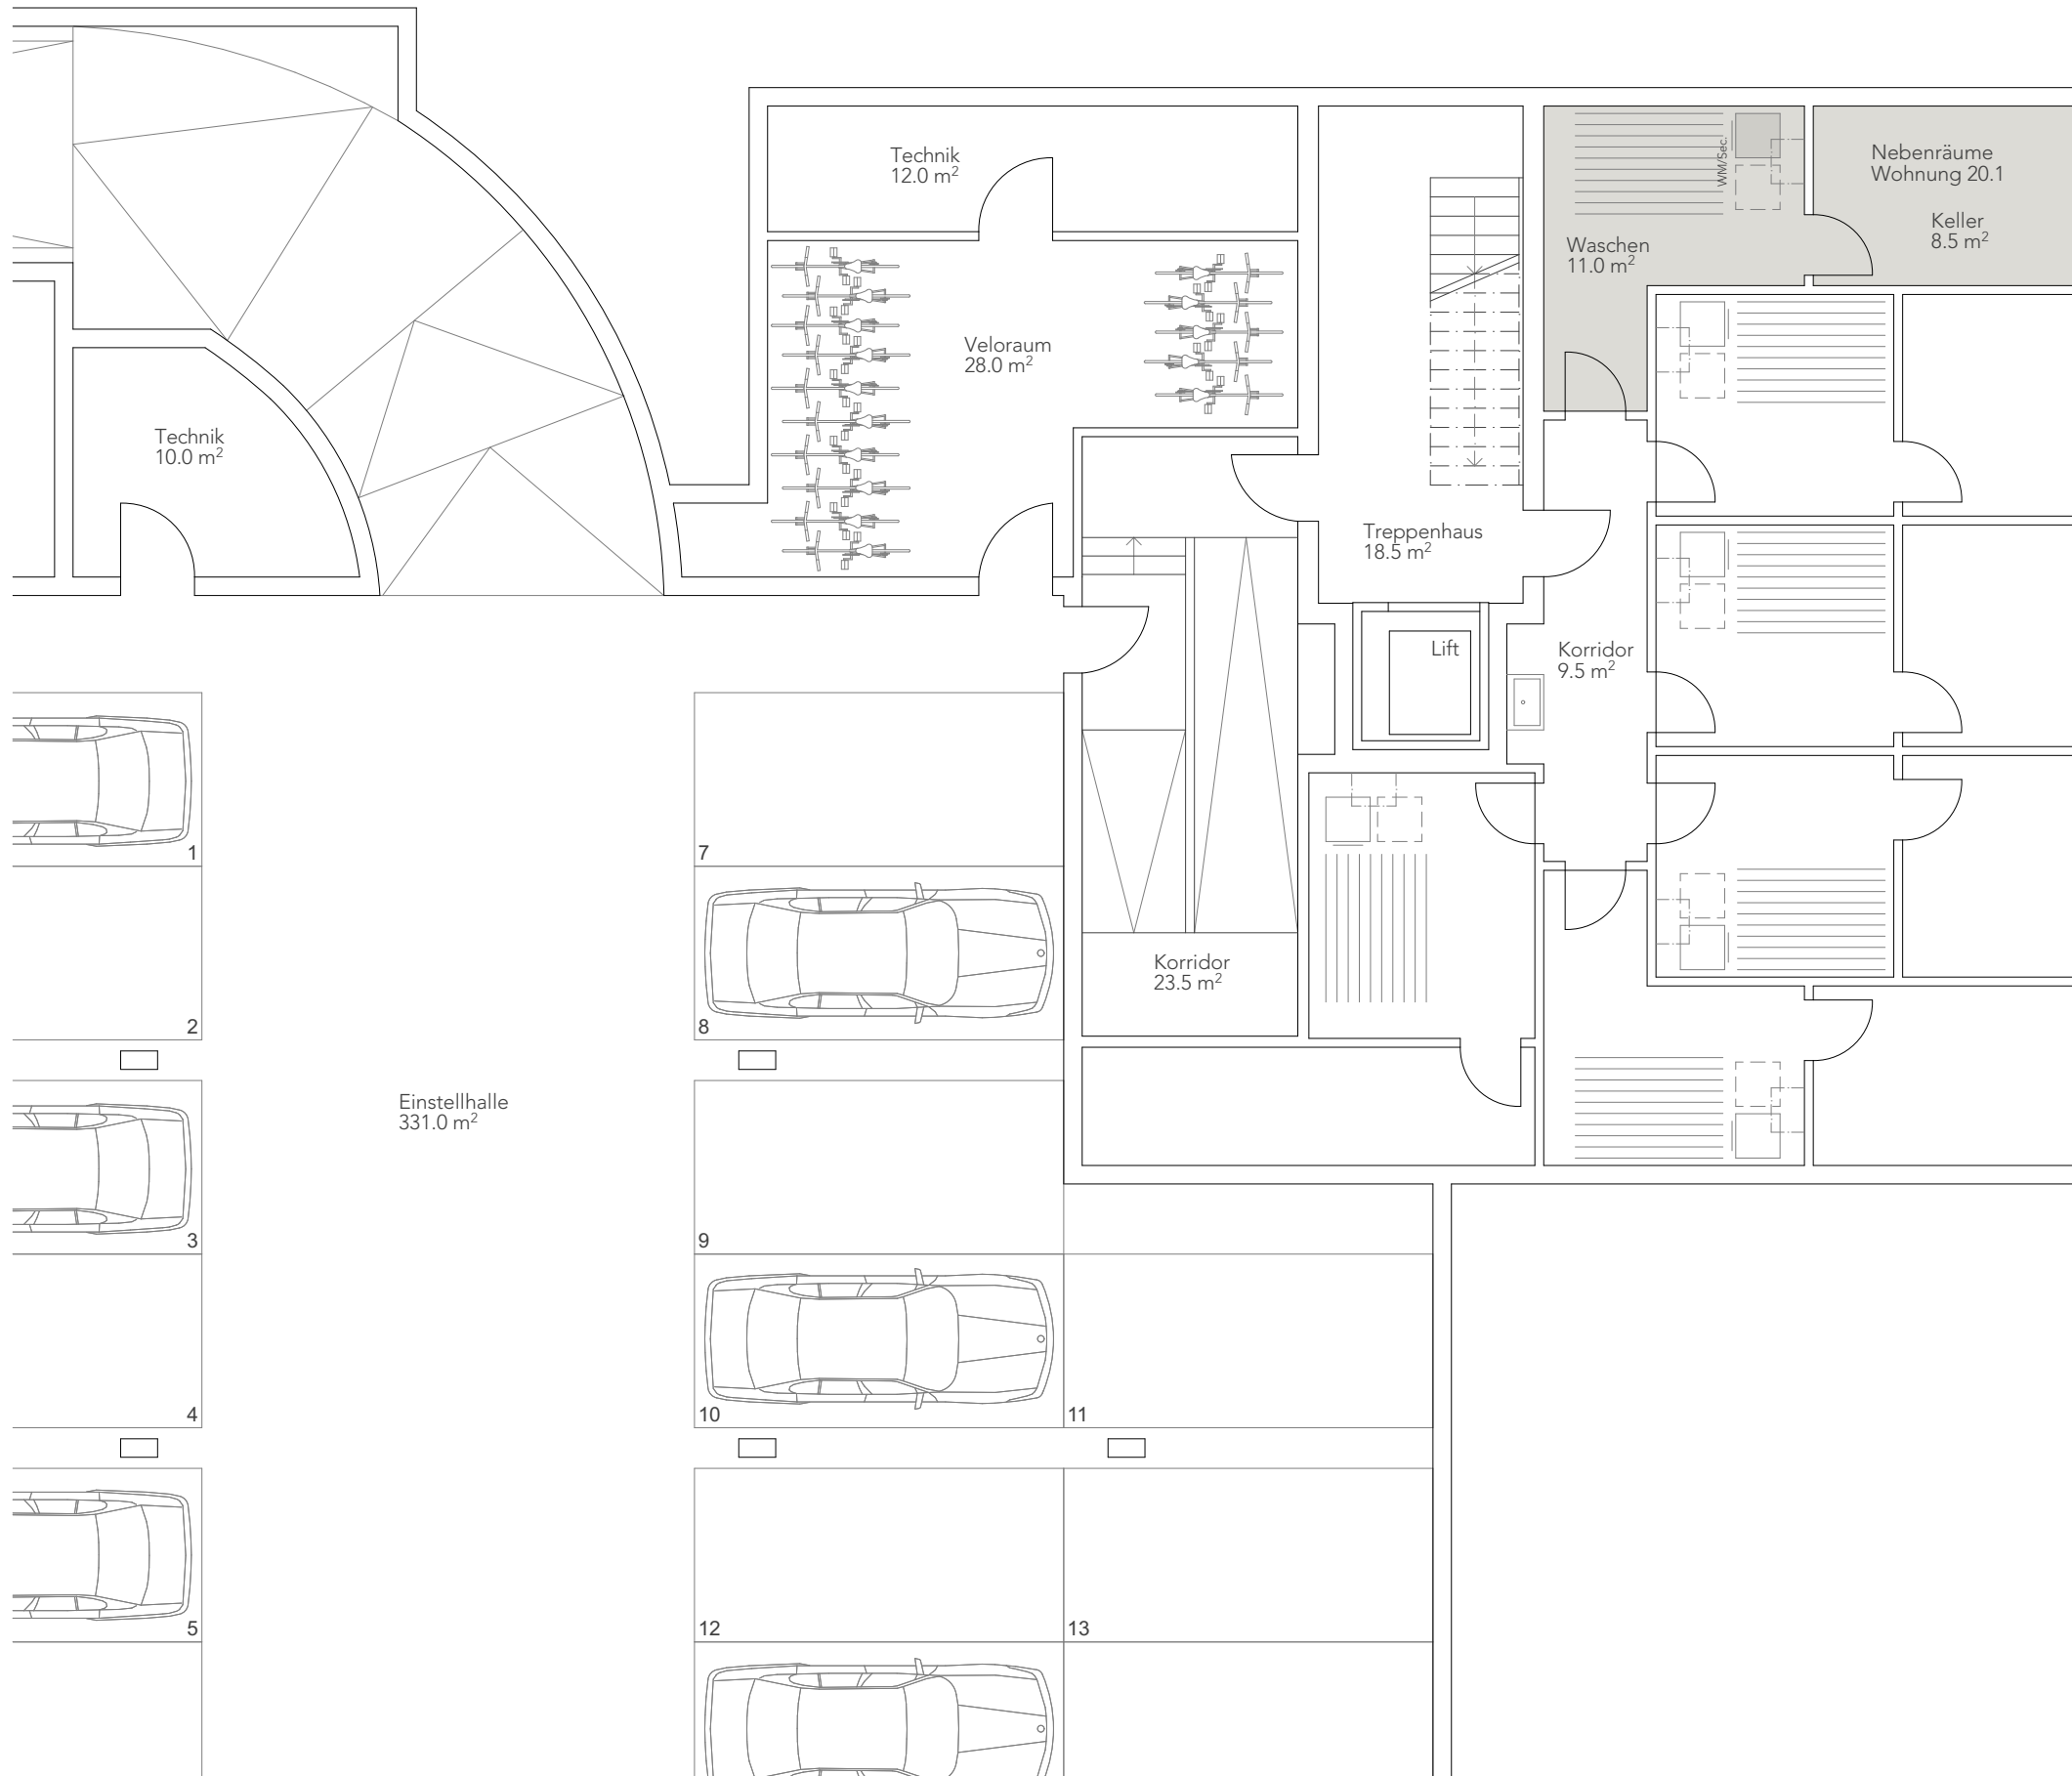

Allgemeines
Geringfügige Änderungen bleiben vorbehalten.
Die dargestellten Möblierungen sind im Kaufpreis nicht inbegriffen.

