




Ramsler und Stucki
Architekten AG
Thunstrasse 57
CH-3074 Muri b. Bern

T 031 950 45 45
F 031 950 45 46
info@r-st.ch
www.r-st.ch

Haus 10
Whg 1 / Ebene 0

VERVE
Seedorf

NR. 514 V DAT. 01.09.2022 GR. A3 GEZ. # REV.

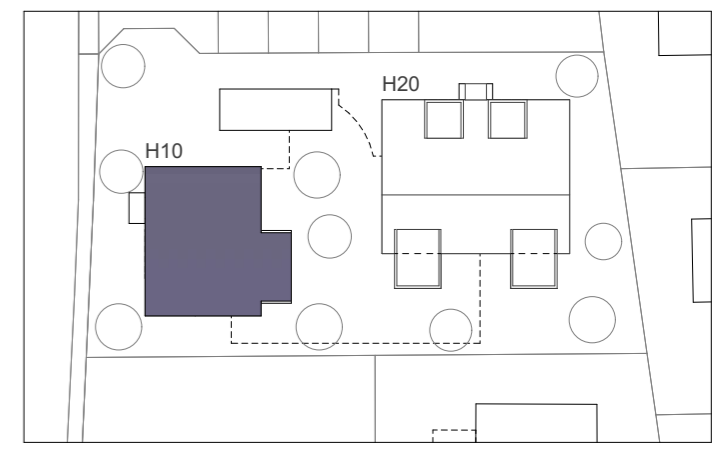


Wohnung 1 / Gartenwohnung
4 1/2 Zimmer

Wohnen	144.0 m ²
Ged. Sitzplatz	21.5 m ²
Bruttowohnfläche total	165.5 m²
Nebenräume (Waschen/Keller)	20.5 m ²
Reduit	2.5 m ²
Privatgarten	112.0 m ²
Nutzfläche total	300.5 m²

Allgemeines
Geringfügige Änderungen bleiben vorbehalten.
Die dargestellten Möblierungen sind im Kaufpreis nicht inbegriffen.

----- Begrenzungslinie
der dazugehörigen Wohngartenfläche

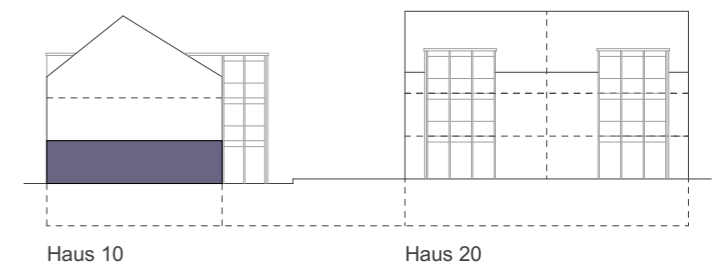



Haus 10

Haus 20

Haus 10
Whg 1 / Nebenr. E-1

VERVE
Seedorf

NR. 514 V DAT. 01.09.2022 GR. A3 GEZ. if REV.

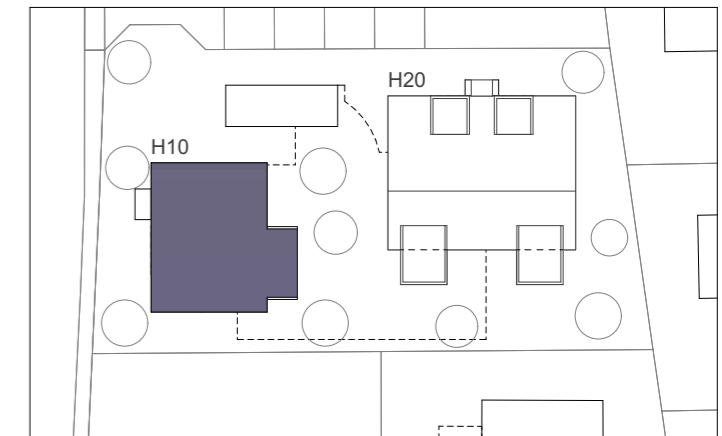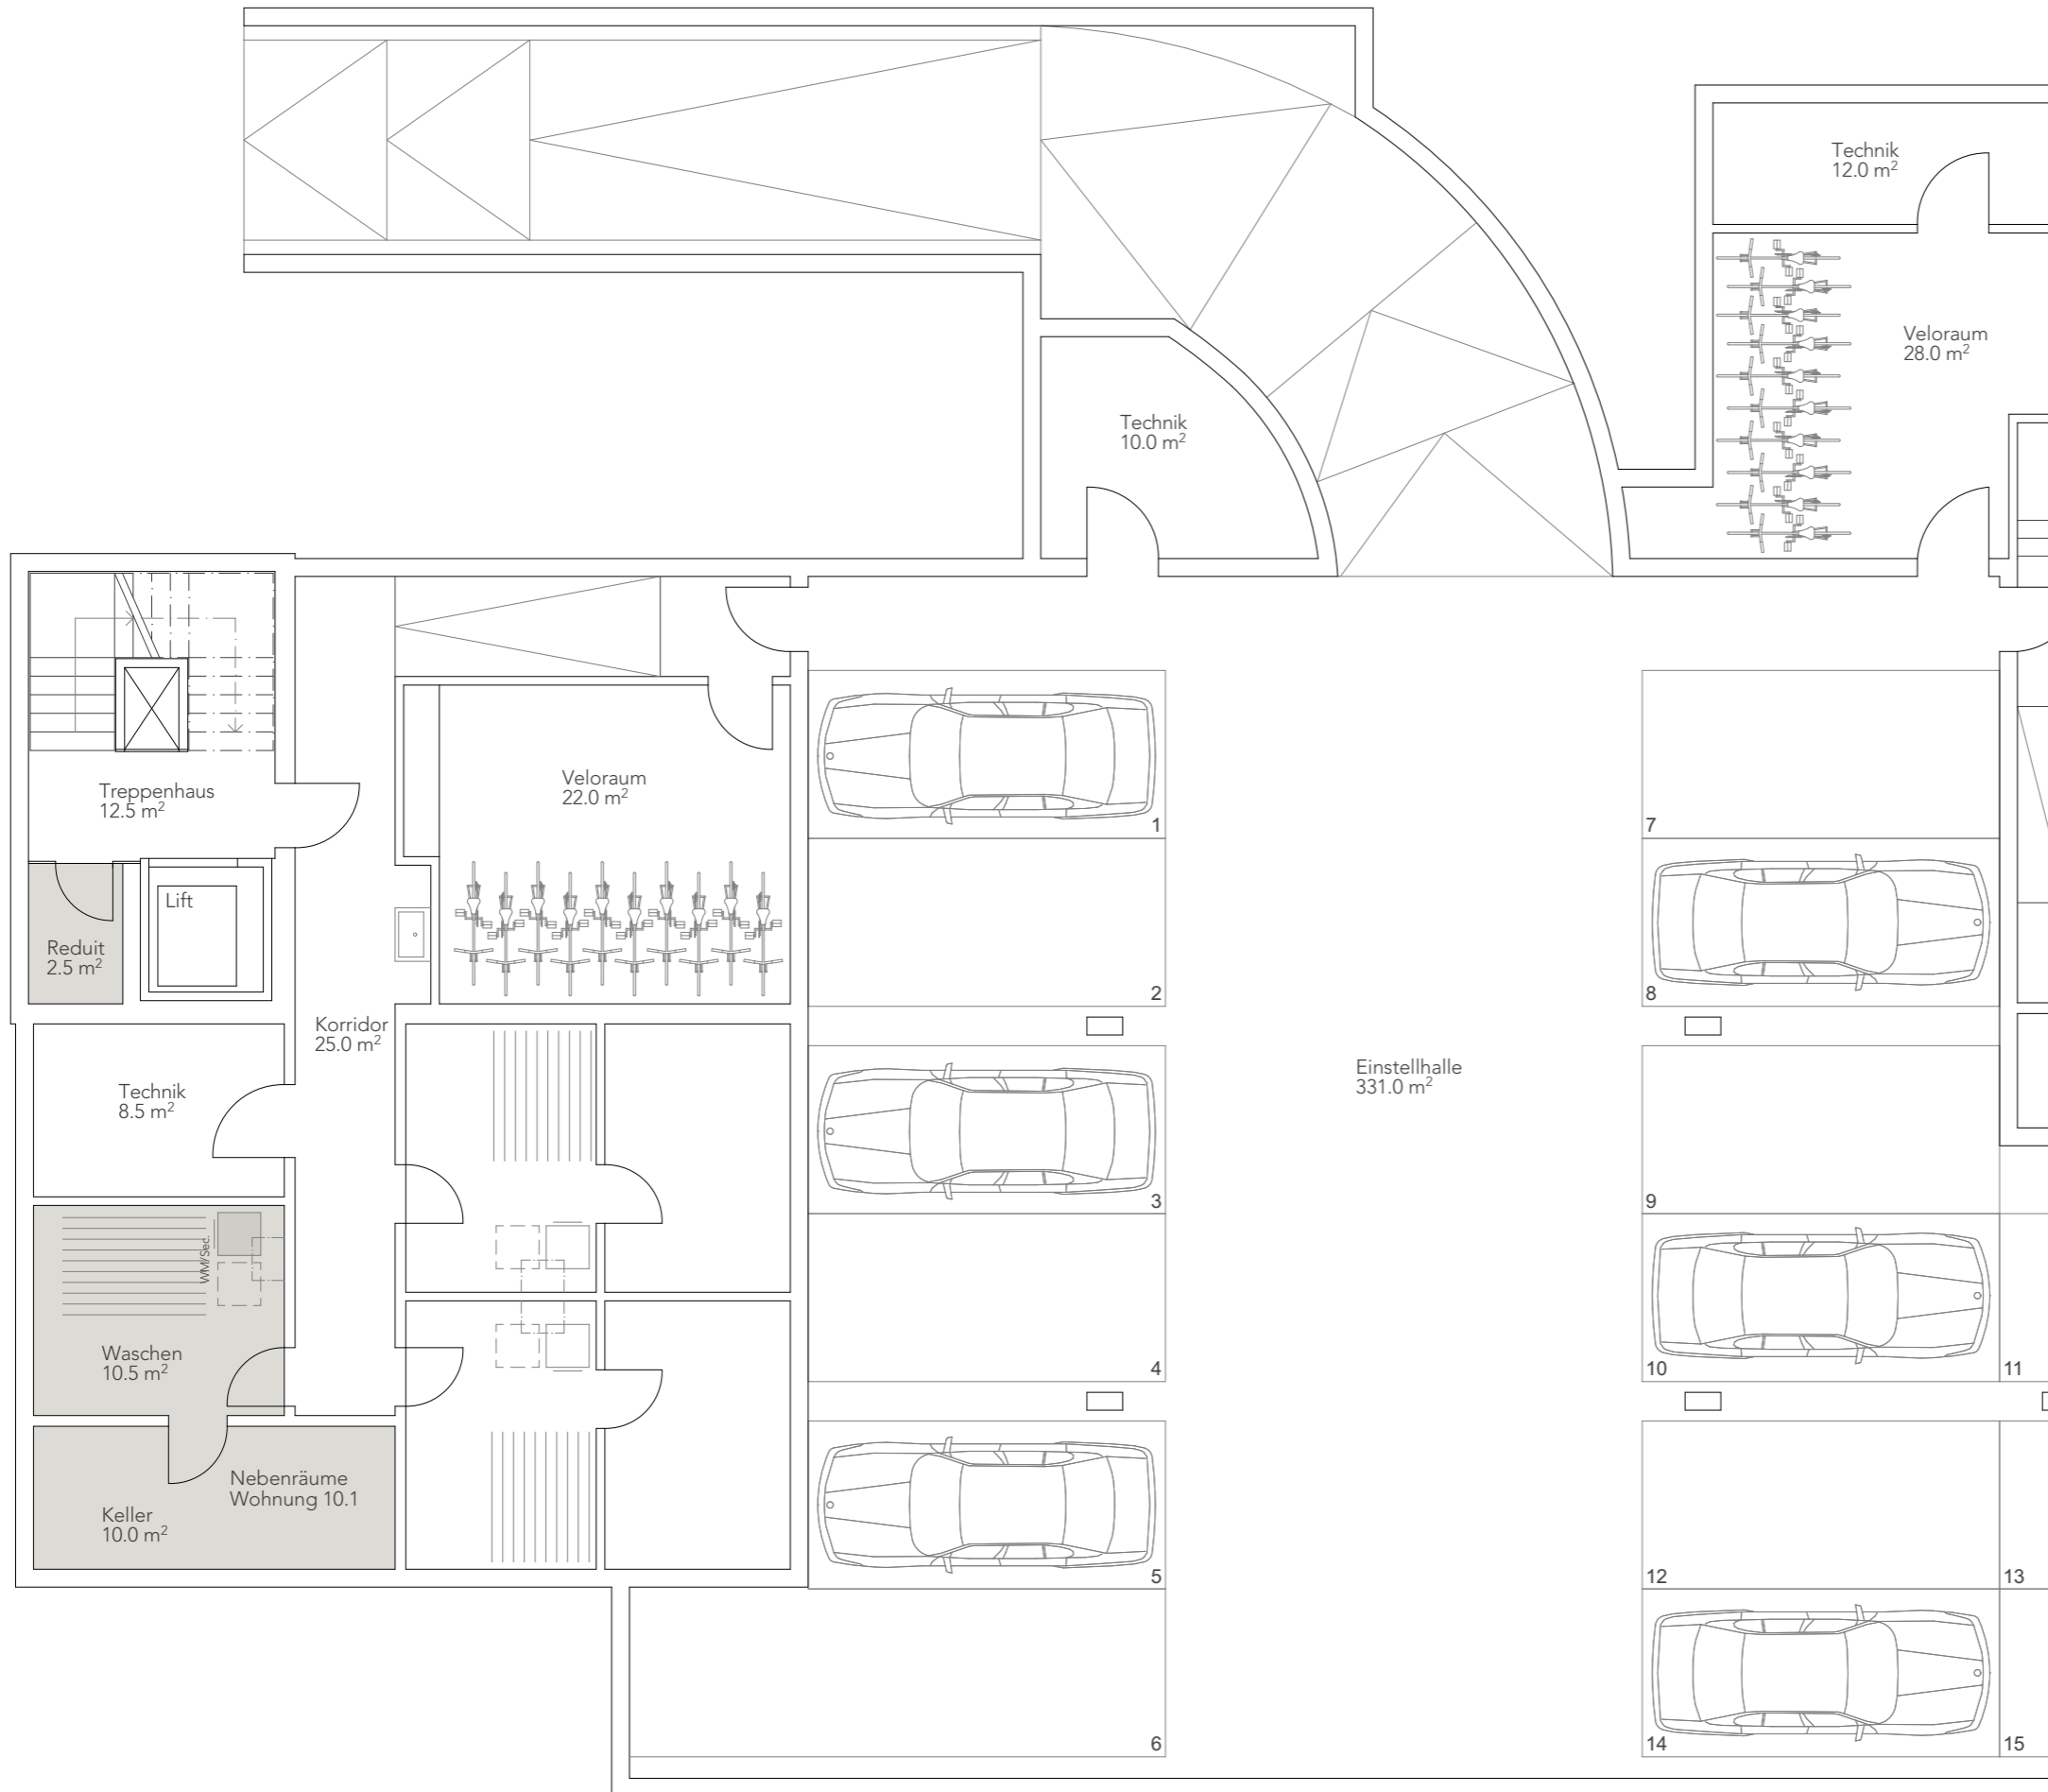

Allgemeines
Geringfügige Änderungen bleiben vorbehalten.
Die dargestellten Möblierungen sind im Kaufpreis nicht inbegriffen.

