

Haus 20
Whg 4 / Ebene 1

507 Hofgarten
Laupen


NR. 507 V DAT. 28.08.2023 GR. A3 GEZ. ds REV.



Wohnung 4 / Etagenwohnung
5 1/2 Zimmer

Wohnen	147.3 m ²
gedeckter Sitzplatz	20.6 m ²
Bruttowohnfläche total	167.9 m²
Nebenräume (Waschen/Keller)	15.3 m ²
Nutzfläche total	183.2 m²


Allgemeines
Geringfügige Änderungen bleiben vorbehalten.
Die dargestellten Möblierungen sind im Kaufpreis nicht inbegriffen.

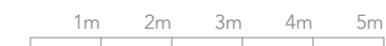

Haus 20
Whg 4 / Nebenr. E-1

507 Hofgarten
Laupen

NR. 507 V DAT. 28.08.2023 GR. A3 GEZ. ds REV.

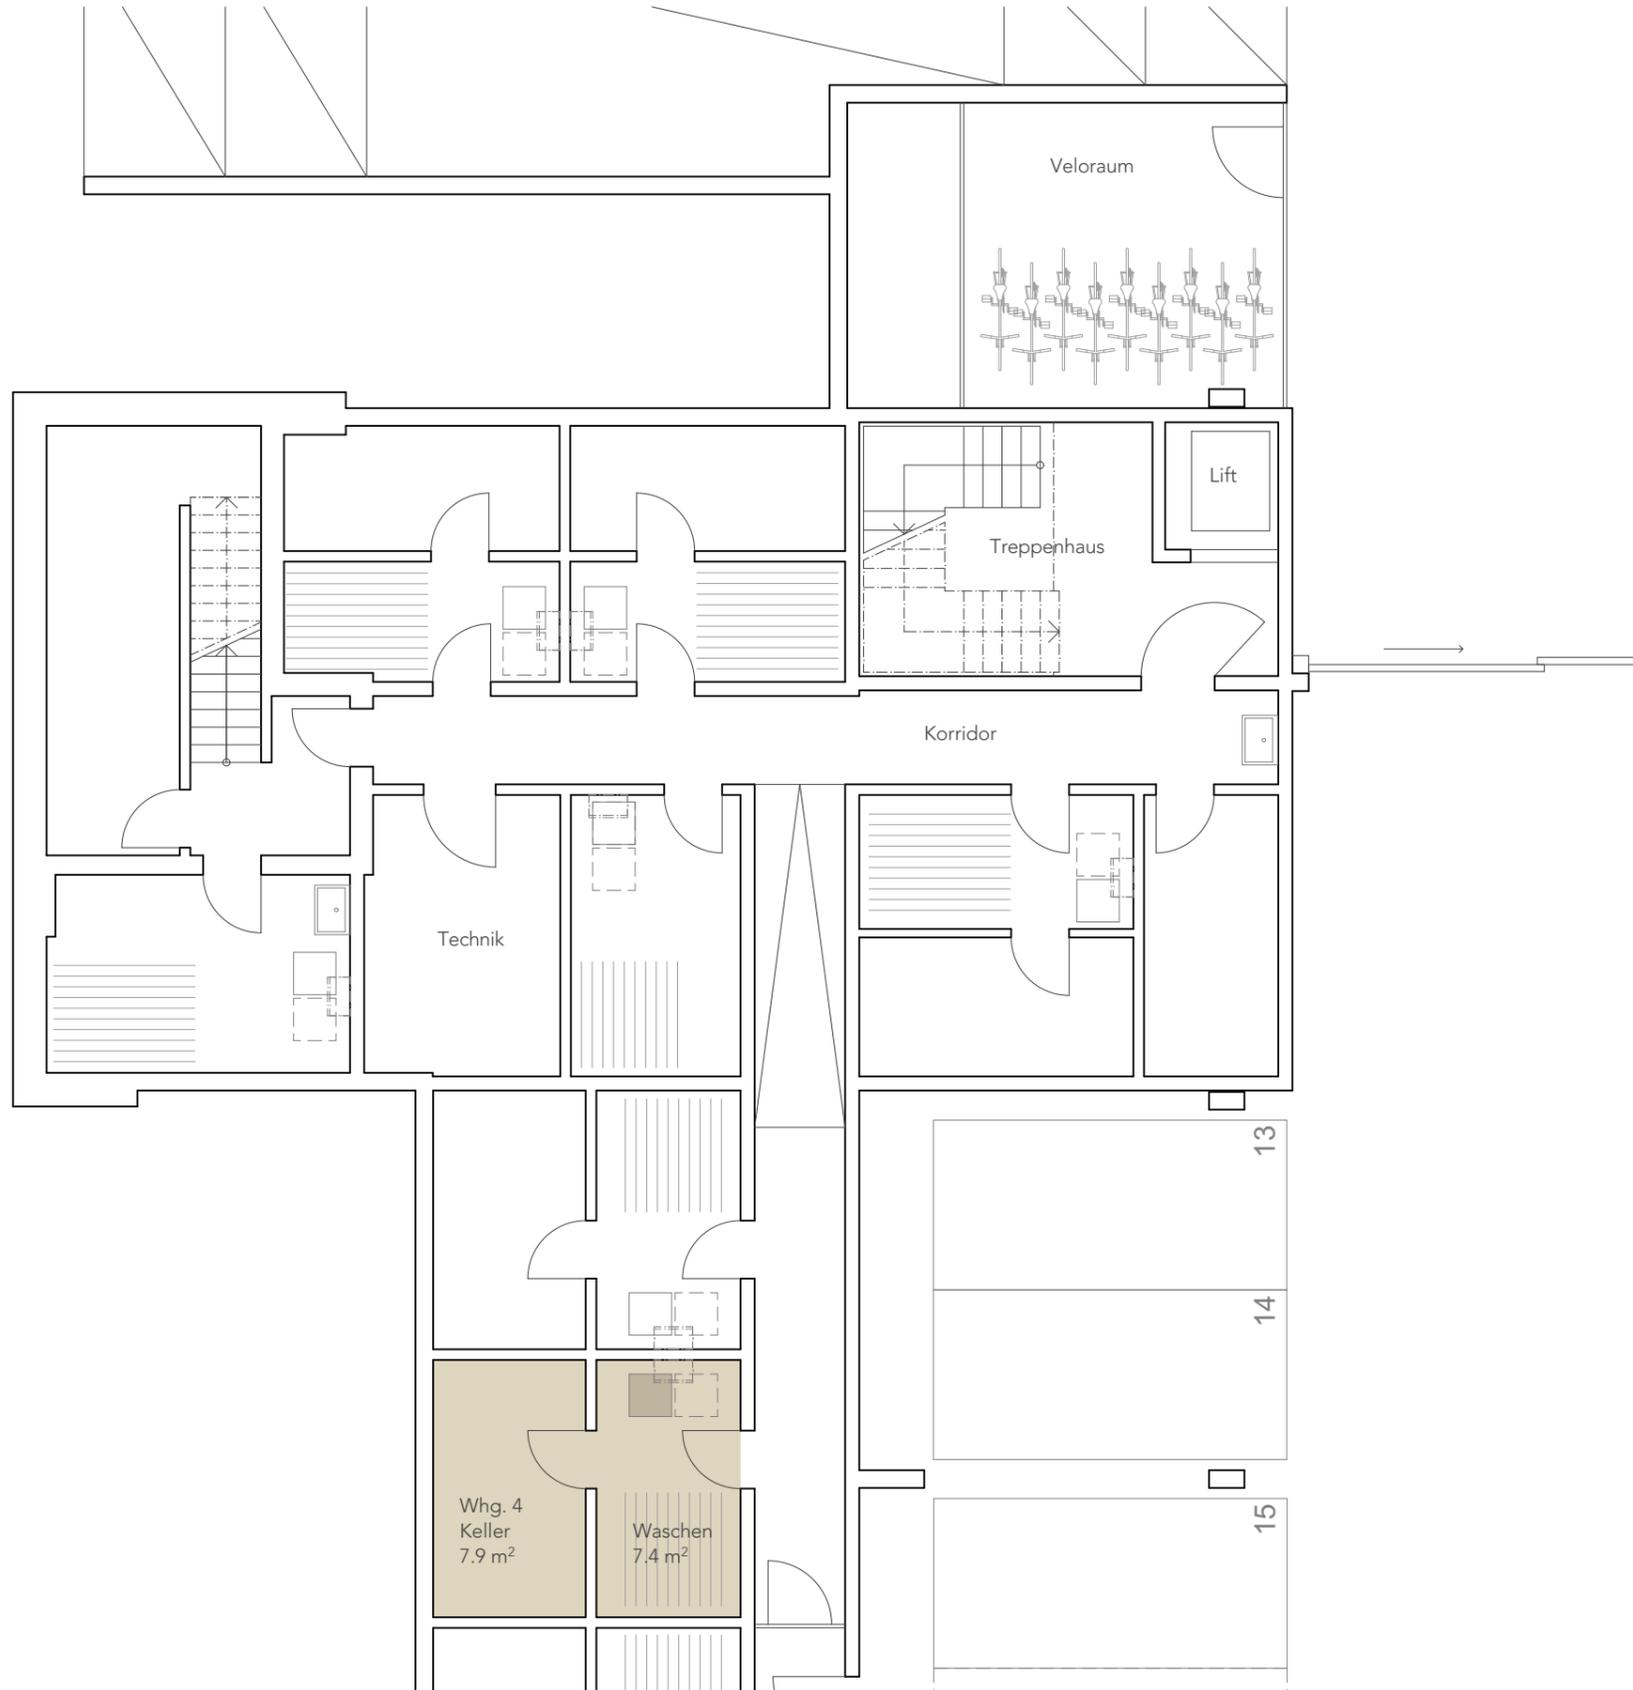

Allgemeines
Geringfügige Änderungen bleiben vorbehalten.
Die dargestellten Möblierungen sind im Kaufpreis nicht inbegriffen.

