

Haus 20
Whg 3 / Ebene 1

507 Hofgarten
Laupen

NR. 507 V DAT. 28.08.2023 GR. A3 GEZ. ds REV.



Wohnung 3 / Etagenwohnung
4 1/2 Zimmer

Wohnen	129.8 m ²
gedeckter Sitzplatz	20.6 m ²
Bruttowohnfläche total	150.4 m ²
Nebenträume (Waschen/Keller)	15.4 m ²
Nutzfläche total	165.8 m ²


Allgemeines
Geringfügige Änderungen bleiben vorbehalten.
Die dargestellten Möblierungen sind im Kaufpreis nicht inbegriffen.



Haus 20
Whg 3 / Nebenr. E-1

507 Hofgarten
Laupen

NR. 507 V DAT. 28.08.2023 GR. A3 GEZ. ds REV.

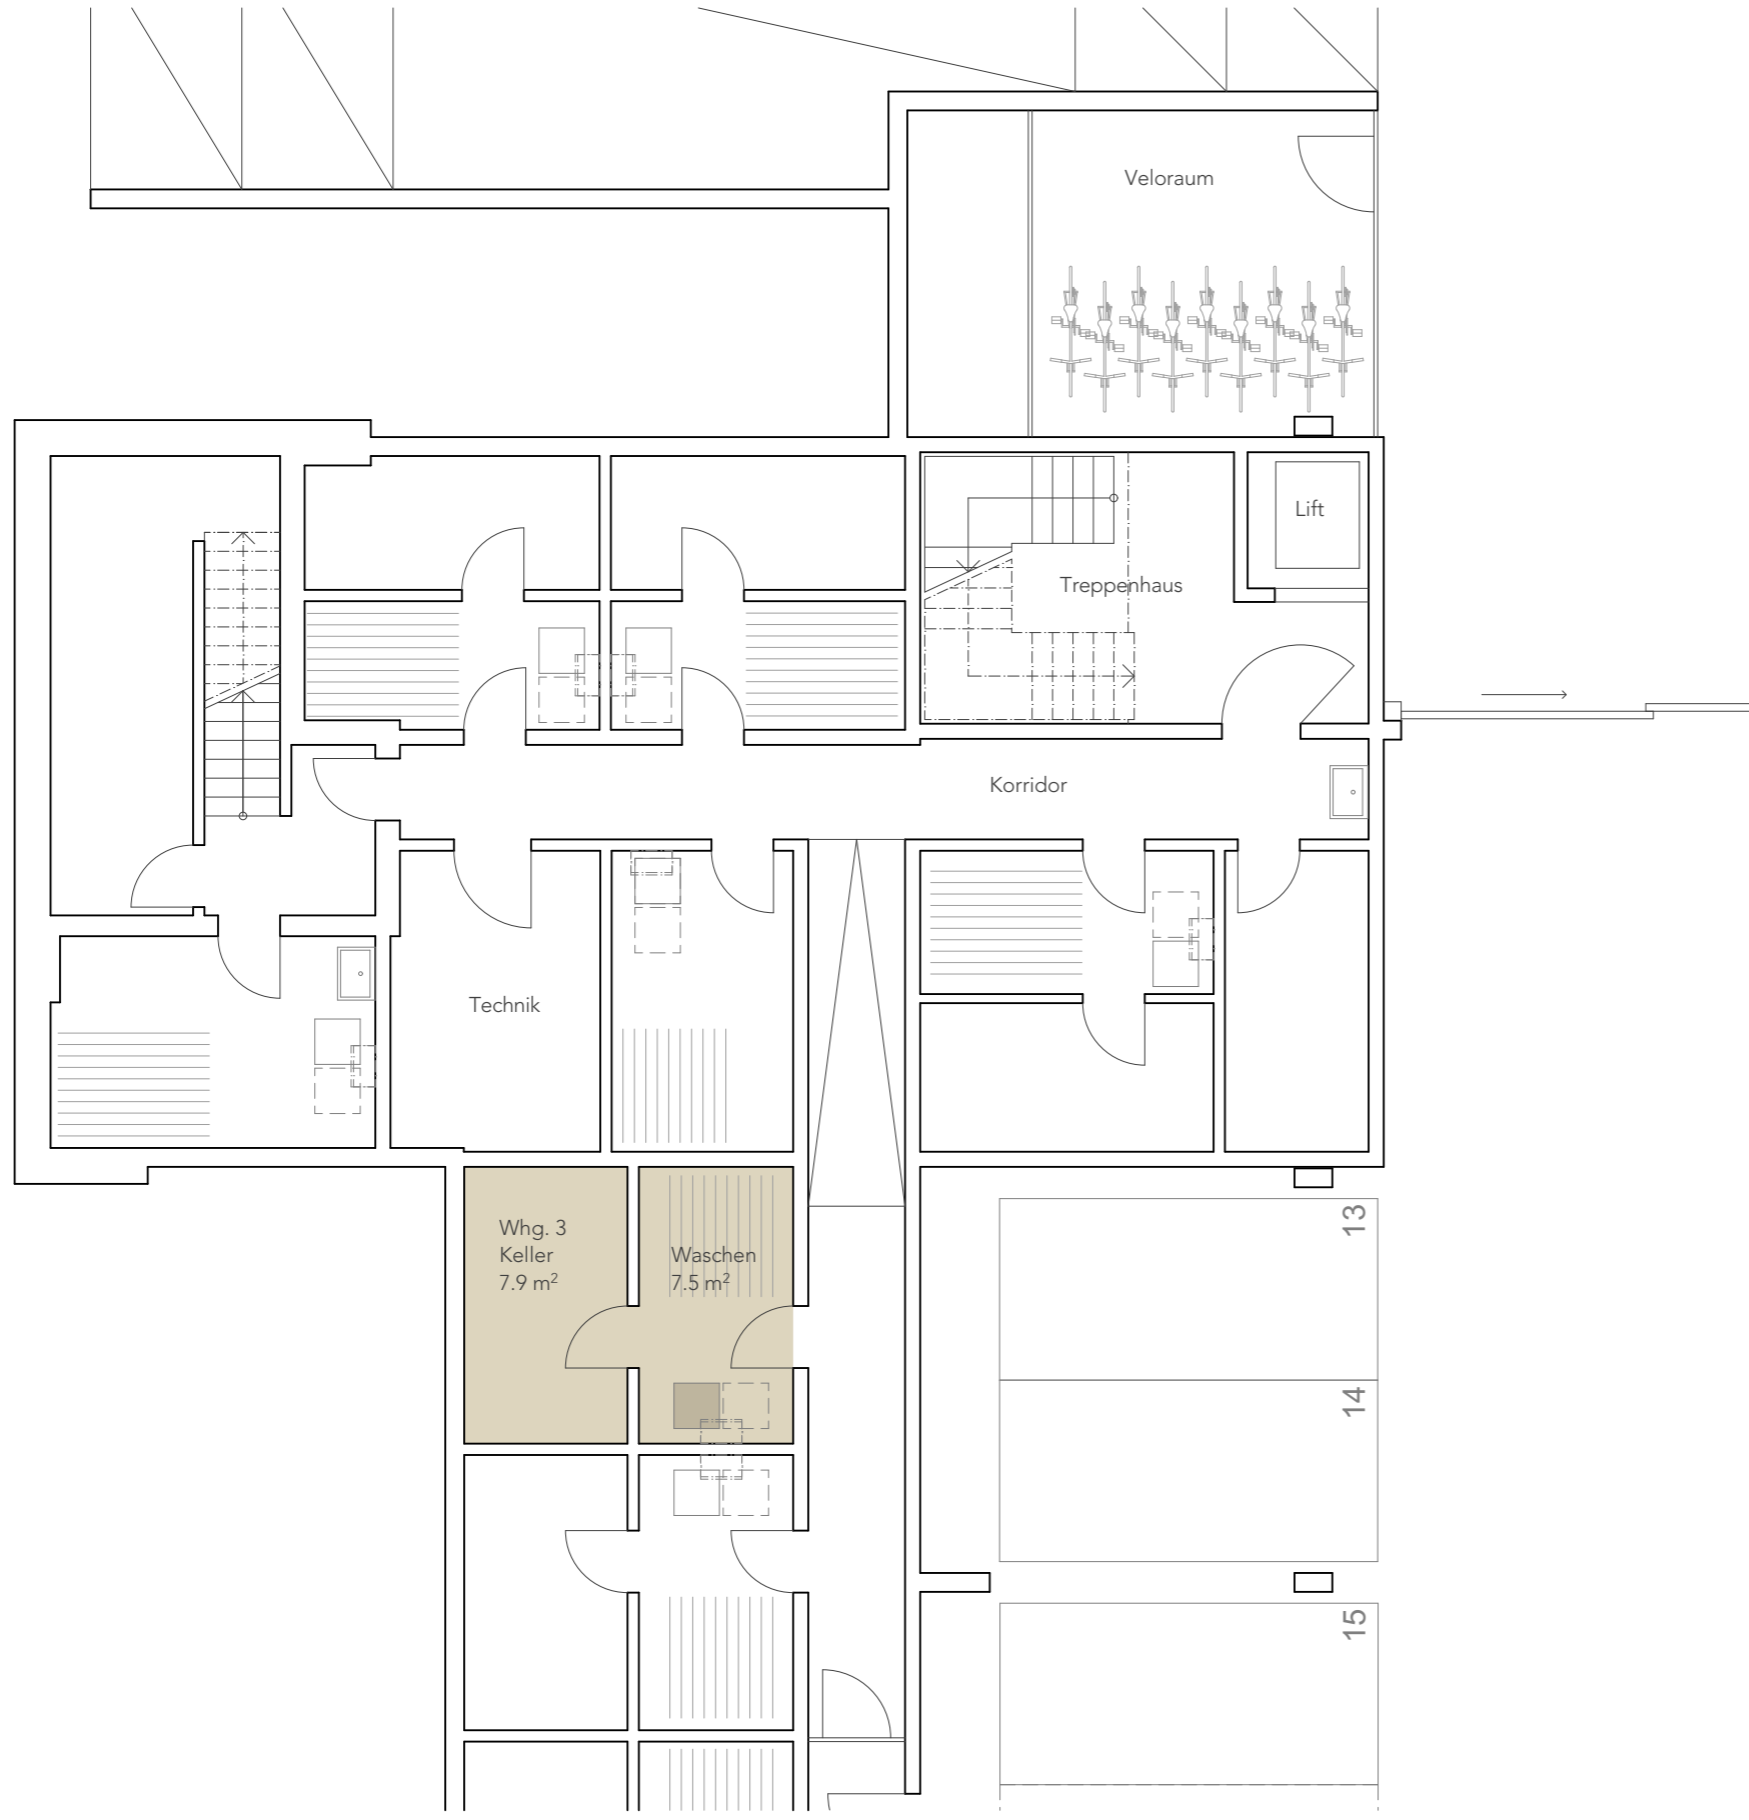

Allgemeines
Geringfügige Änderungen bleiben vorbehalten.
Die dargestellten Möblierungen sind im Kaufpreis nicht inbegriffen.

