




Haus 20b
Whg 4 / Ebene 1

PanoramaPark
Grenchen

NR. 510 V DAT. 17.08.2021 GR. A3 GEZ. sm REV.

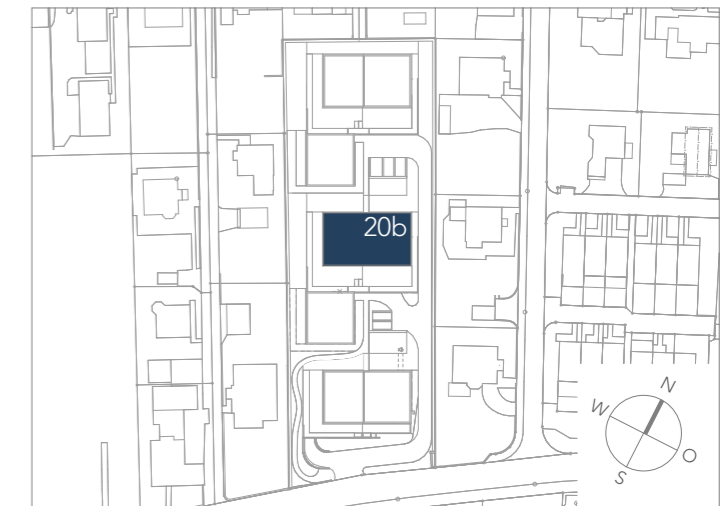


Wohnung 4 / Gartenwohnung
4 1/2 Zimmer

Wohnen	121.0 m ²
Ged. Sitzplatz	19.8 m ²
Bruttowohnfläche total	140.8 m²
Wohngarten	180.4 m ²
Nebenträume (Waschen/Keller)	15.3 m ²
Nutzfläche total	336.5 m²

Allgemeines
Geringfügige Änderungen bleiben vorbehalten.
Die dargestellten Möblierungen sind im Kaufpreis nicht inbegriffen.

----- Begrenzungslinie
der dazugehörigen Wohngartenfläche


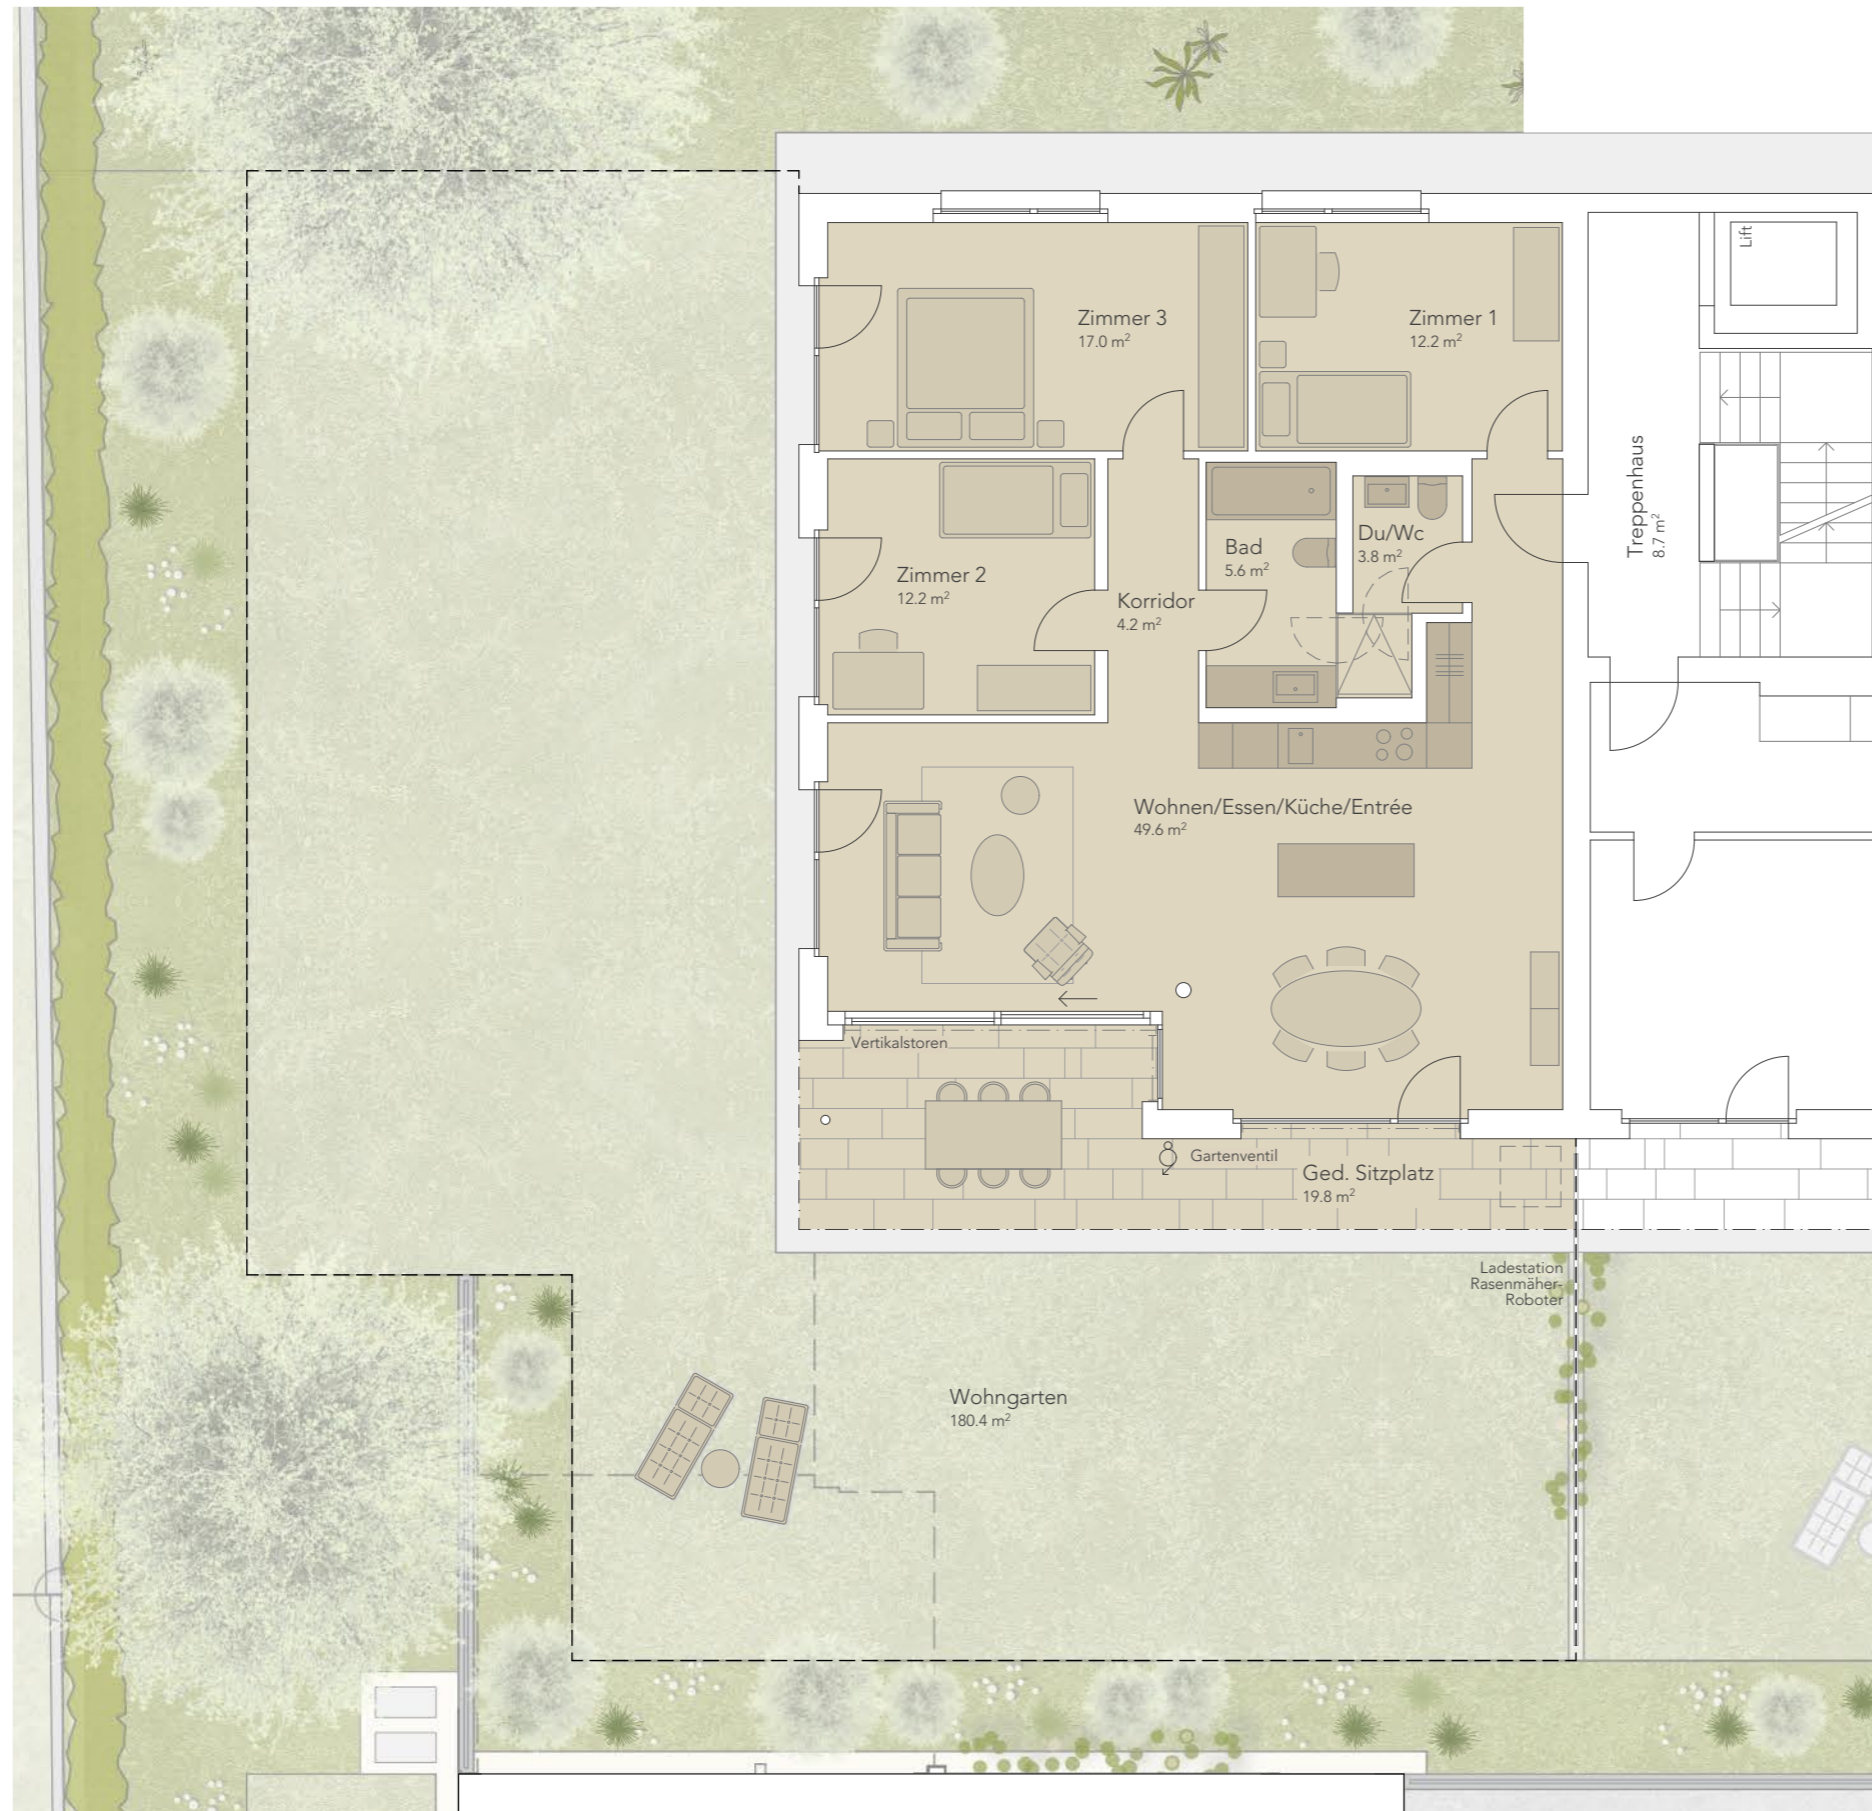




Haus 20b
Whg 4 / Nebenr. E0

PanoramaPark
Grenchen

NR. 510 V DAT. 17.08.2021 GR. A3 GEZ. sm REV.

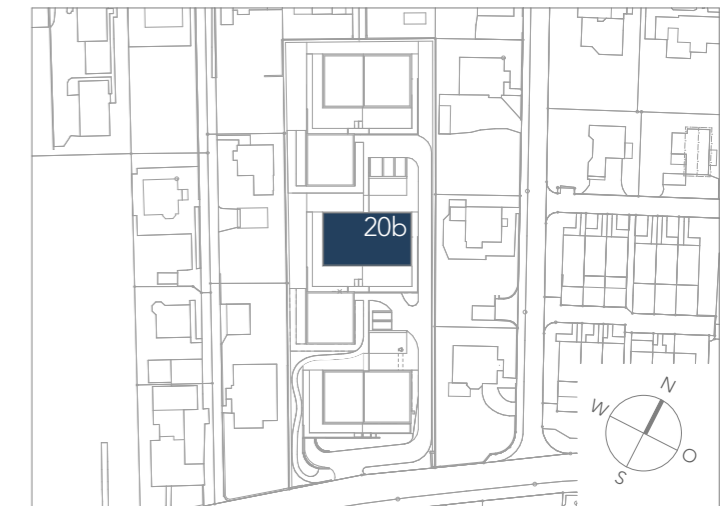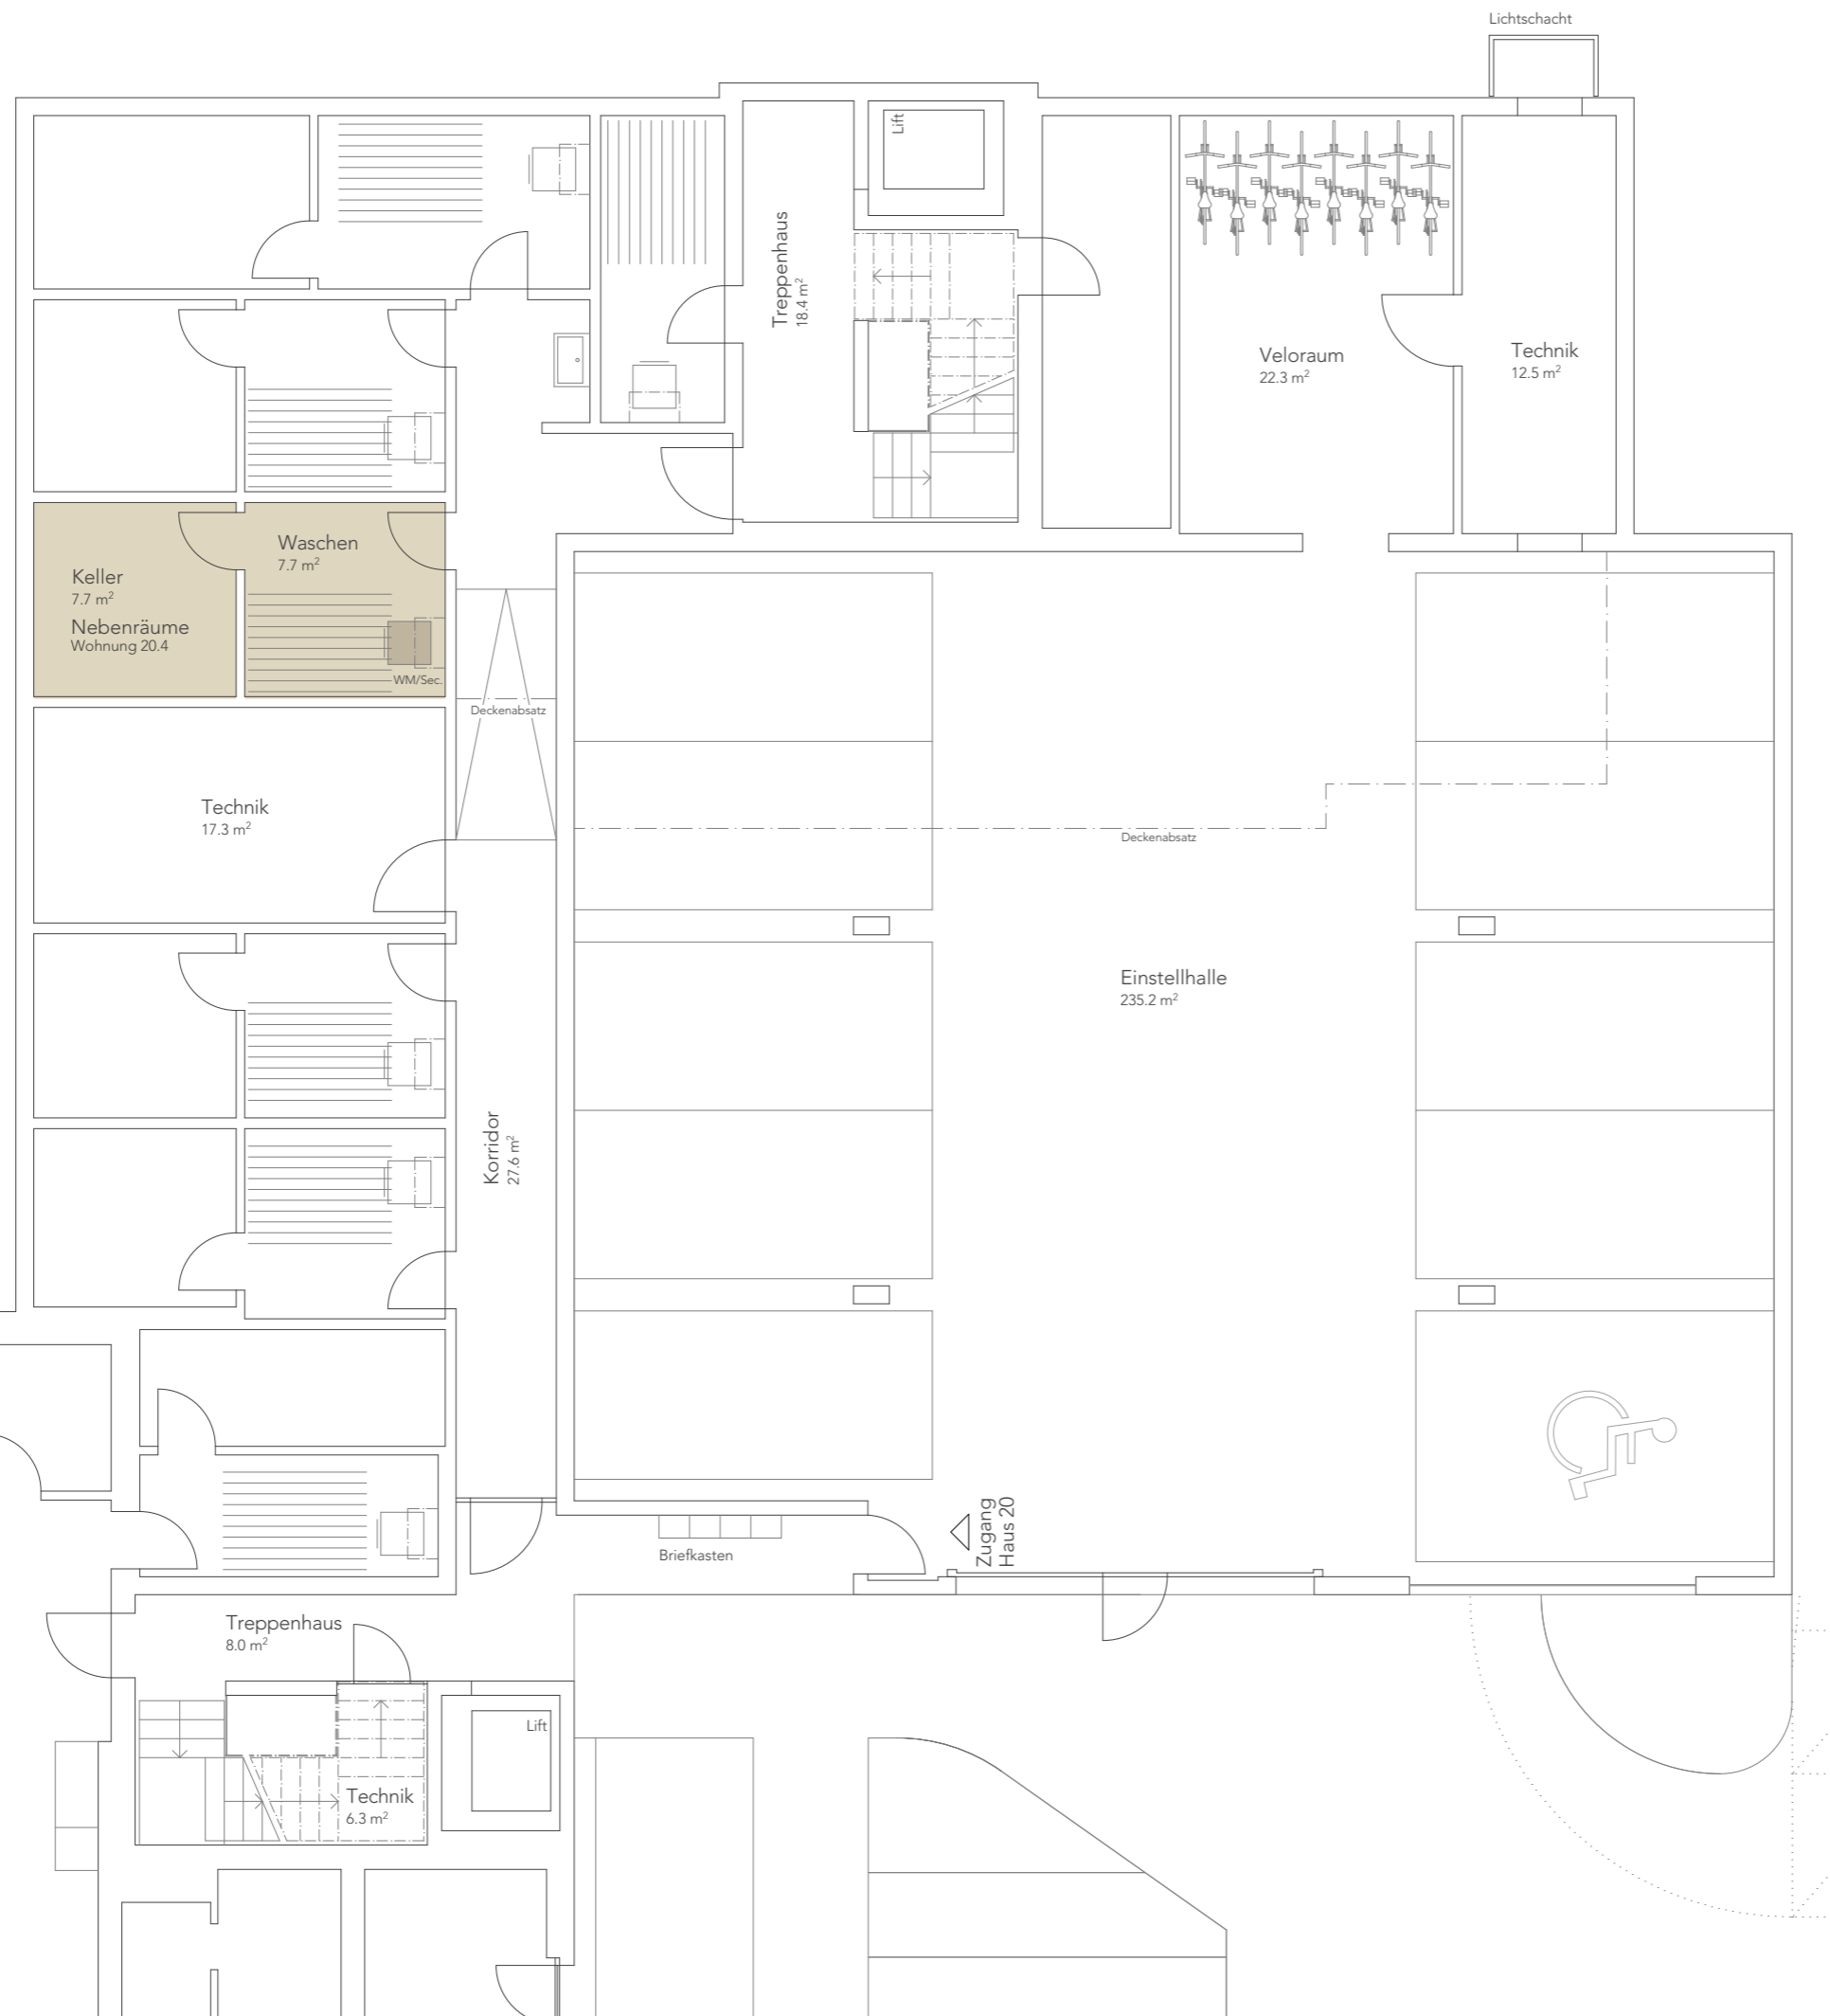

Allgemeines
Geringfügige Änderungen bleiben vorbehalten.
Die dargestellten Möblierungen sind im Kaufpreis nicht inbegriffen.

