
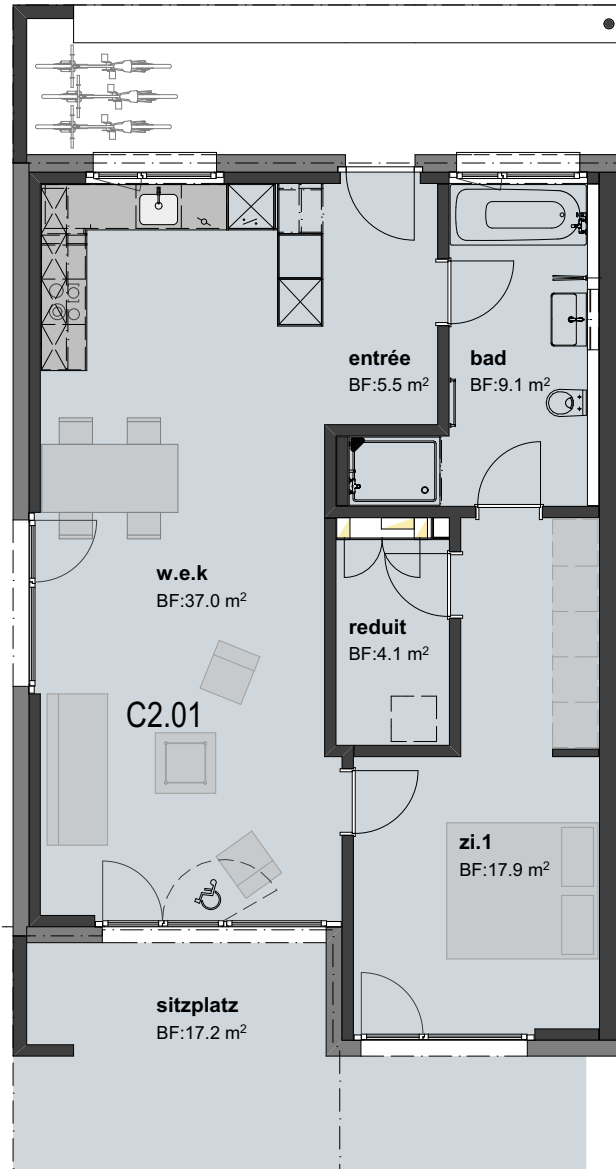


Wohnüberbauung Lindenblick, 5603 Staufen

Wohnung C2.01

ERDGESCHOSS
2.5 Zimmer, 73.6m²


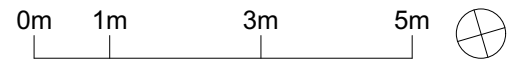


MST: 1:100



Wohnung C2.02

ERDGESCHOSS
2.5 Zimmer, 73.9m²

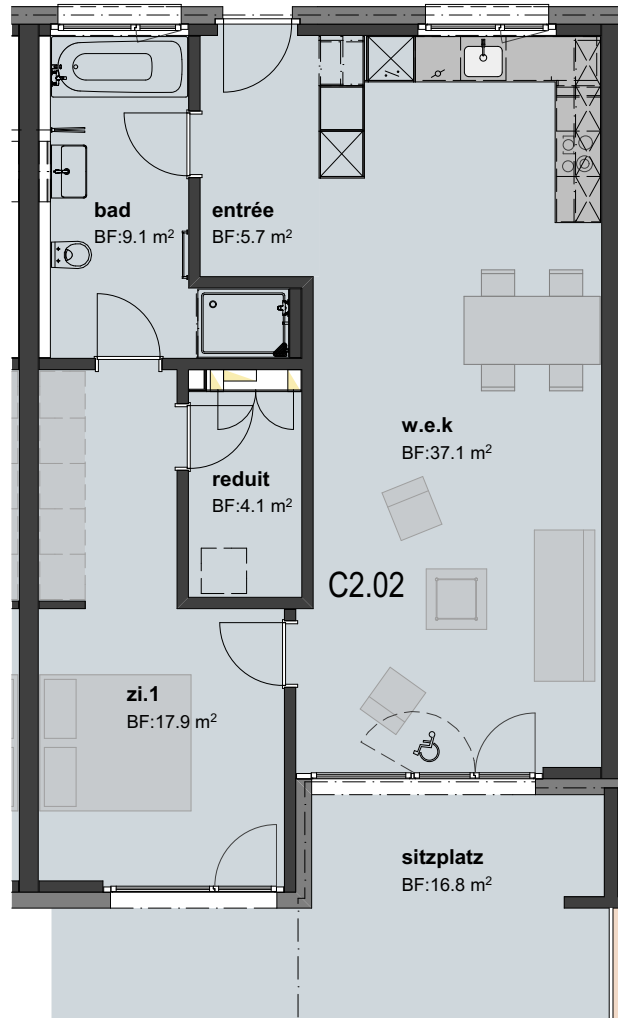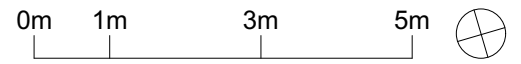



MST: 1:100



Wohnüberbauung Lindenblick, 5603 Staufen

Wohnung C2.03

ERDGESCHOSS
3.5 Zimmer, 104.2m²

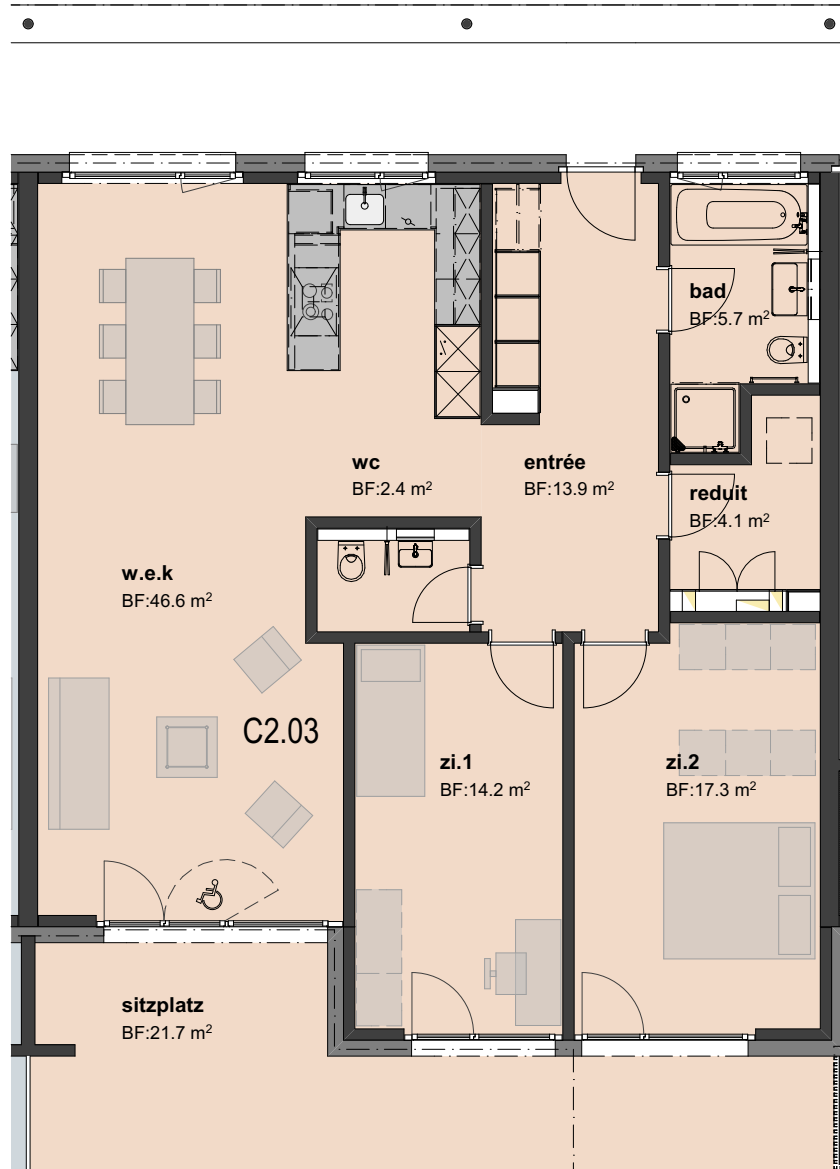
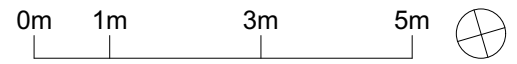


MST: 1:100



Wohnung C2.04

ERDGESCHOSS
2.5 Zimmer, 74.0m²

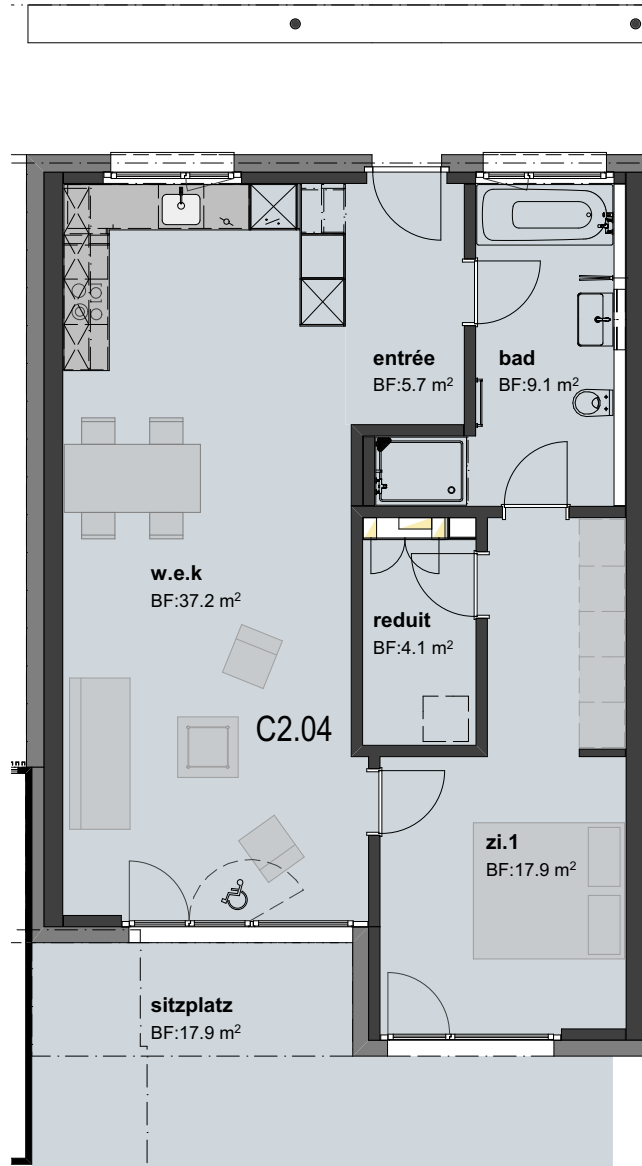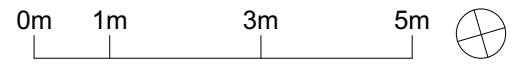



MST: 1:100



Wohnüberbauung Lindenblick, 5603 Staufen

Wohnung C2.05

ERDGESCHOSS
3.5 Zimmer, 104.0m²

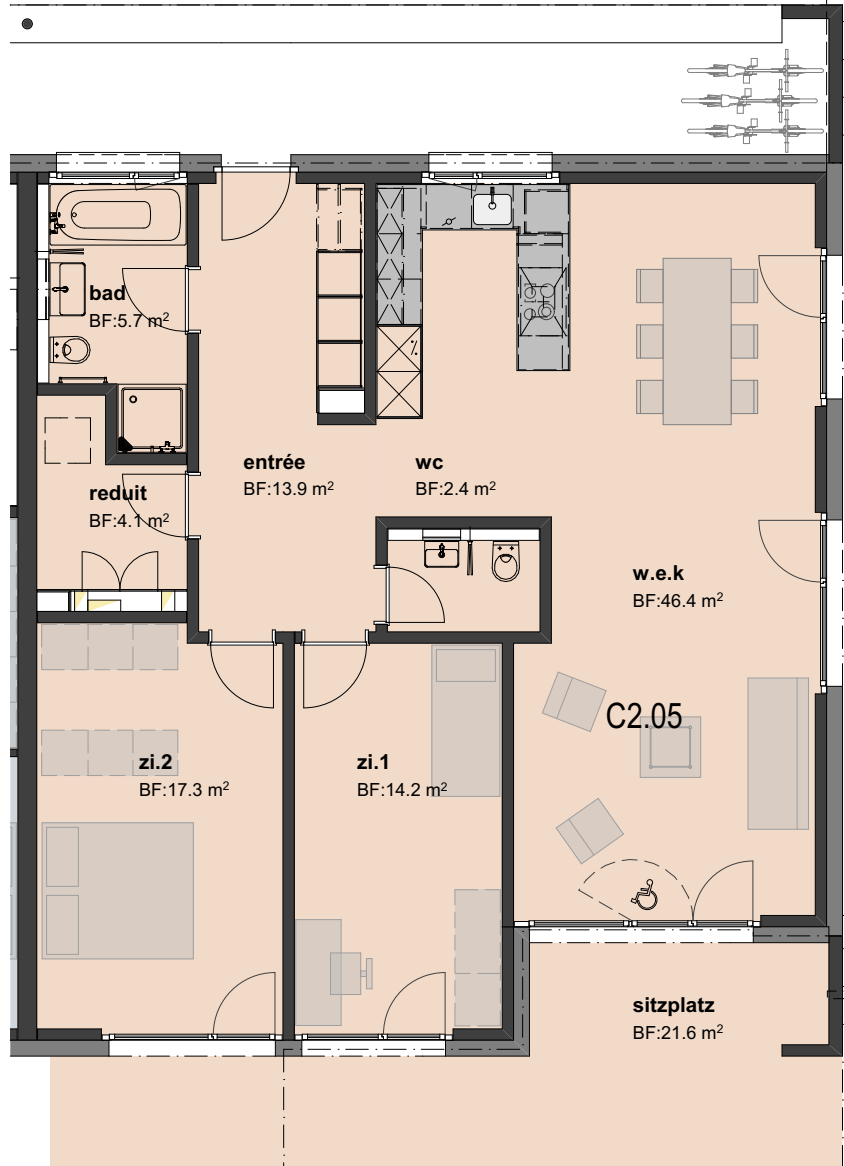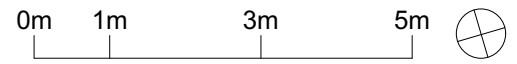

MST: 1:100





Wohnüberbauung Lindenblick, 5603 Staufen

Wohnung C2.11 (C2.21, C2.31)

1 OBERGESCHOSS

2.5 Zimmer, 73.1m²

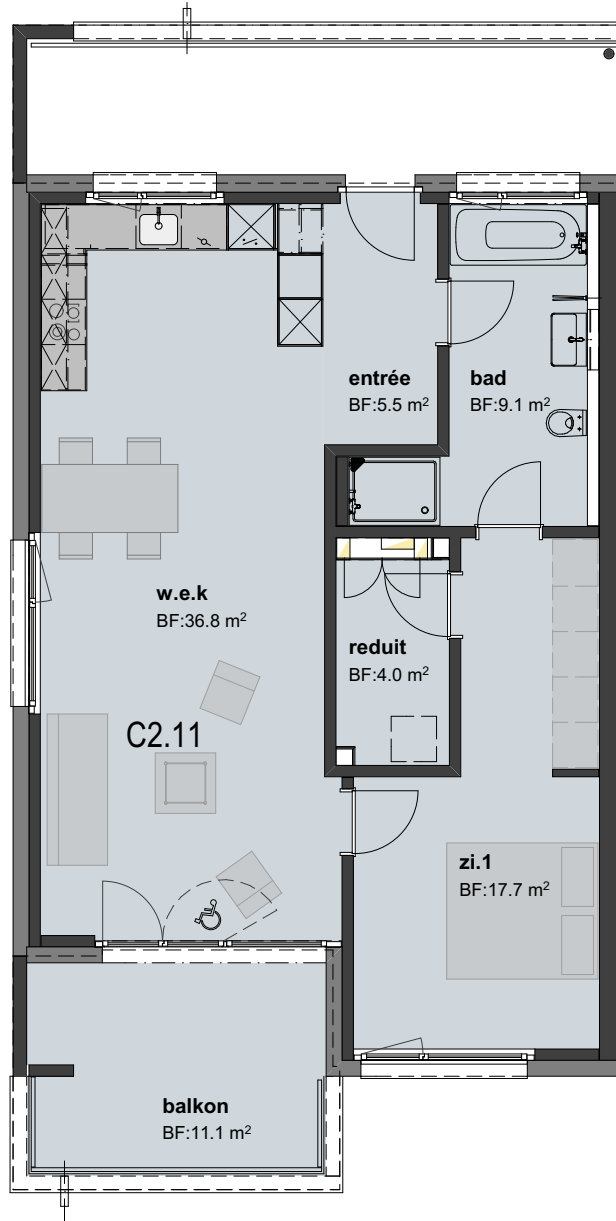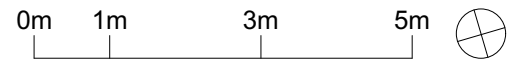



MST: 1:100



Wohnüberbauung Lindenblick, 5603 Staufen

Wohnung C2.12 (C2.22, C2.32)

1 OBERGESCHOSS
2.5 Zimmer, 73.6m²

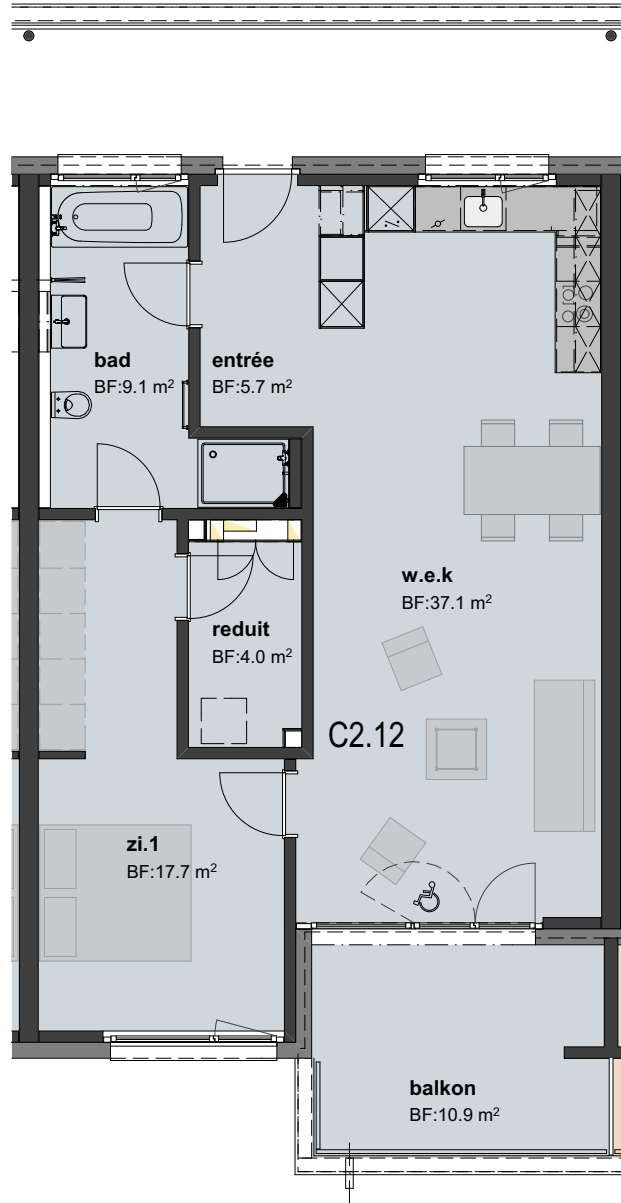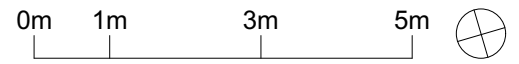



MST: 1:100



Wohnüberbauung Lindenblick, 5603 Staufen

Wohnung C2.13 (C2.23, C2.33)

1 OBERGESCHOSS
3.5 Zimmer, 103.8m²

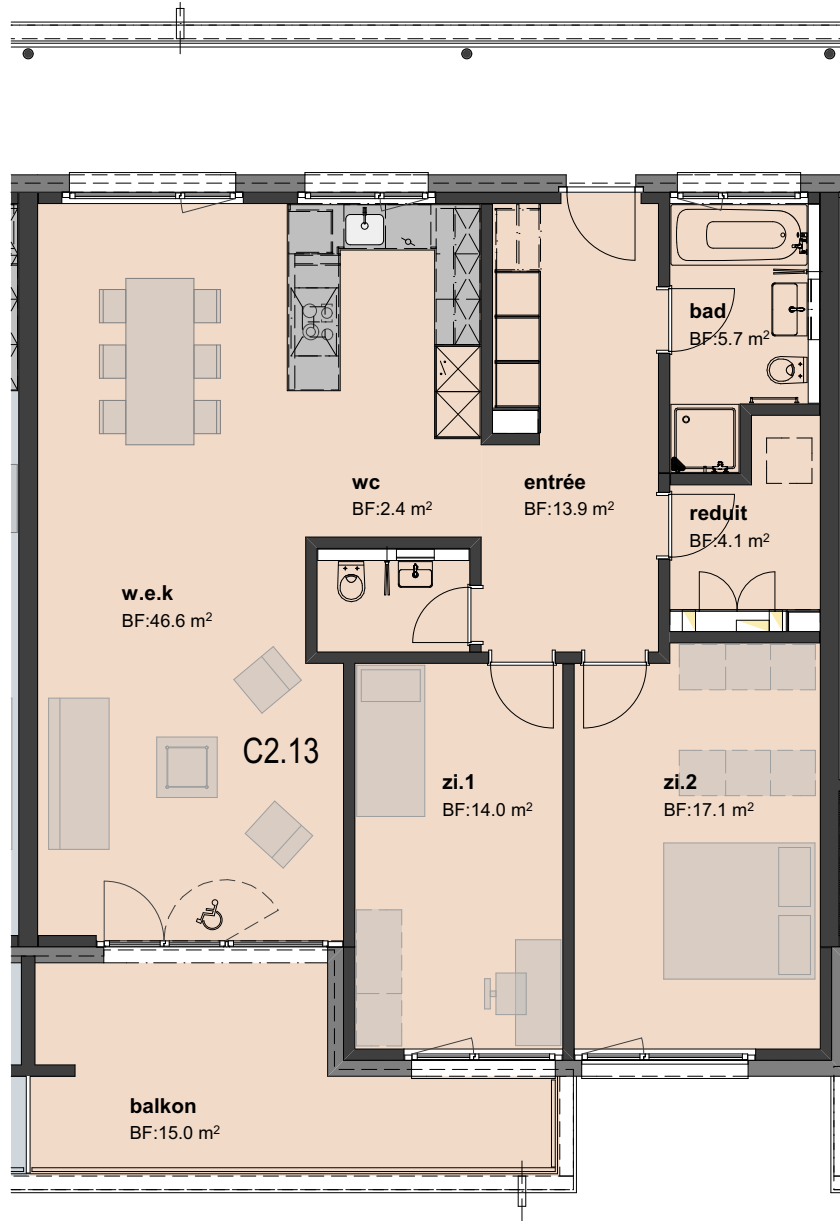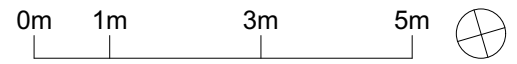


MST: 1:100



Wohnüberbauung Lindenblick, 5603 Staufen

Wohnung C2.14 (C2.24, C2.34)

1 OBERGESCHOSS
3.5 Zimmer, 103.8m²

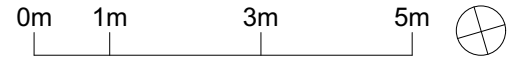



MST: 1:100



Wohnüberbauung Lindenblick, 5603 Staufen

Wohnung C2.15 (C2.25, C2.35)

1 OBERGESCHOSS
3.5 Zimmer, 103.3m²

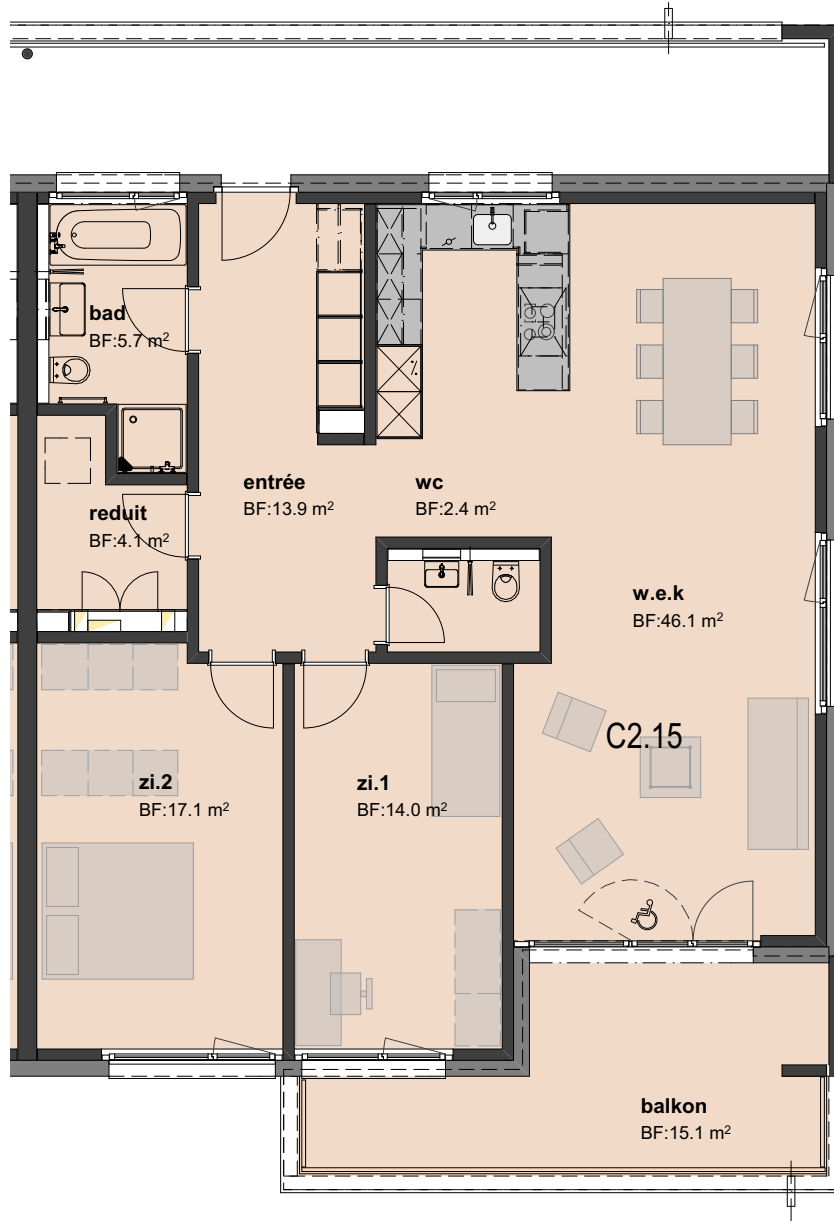
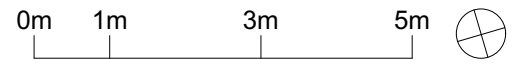


MST: 1:100



Wohnung C2.41

ATTIKA
3.5 Zimmer, 104.1m²

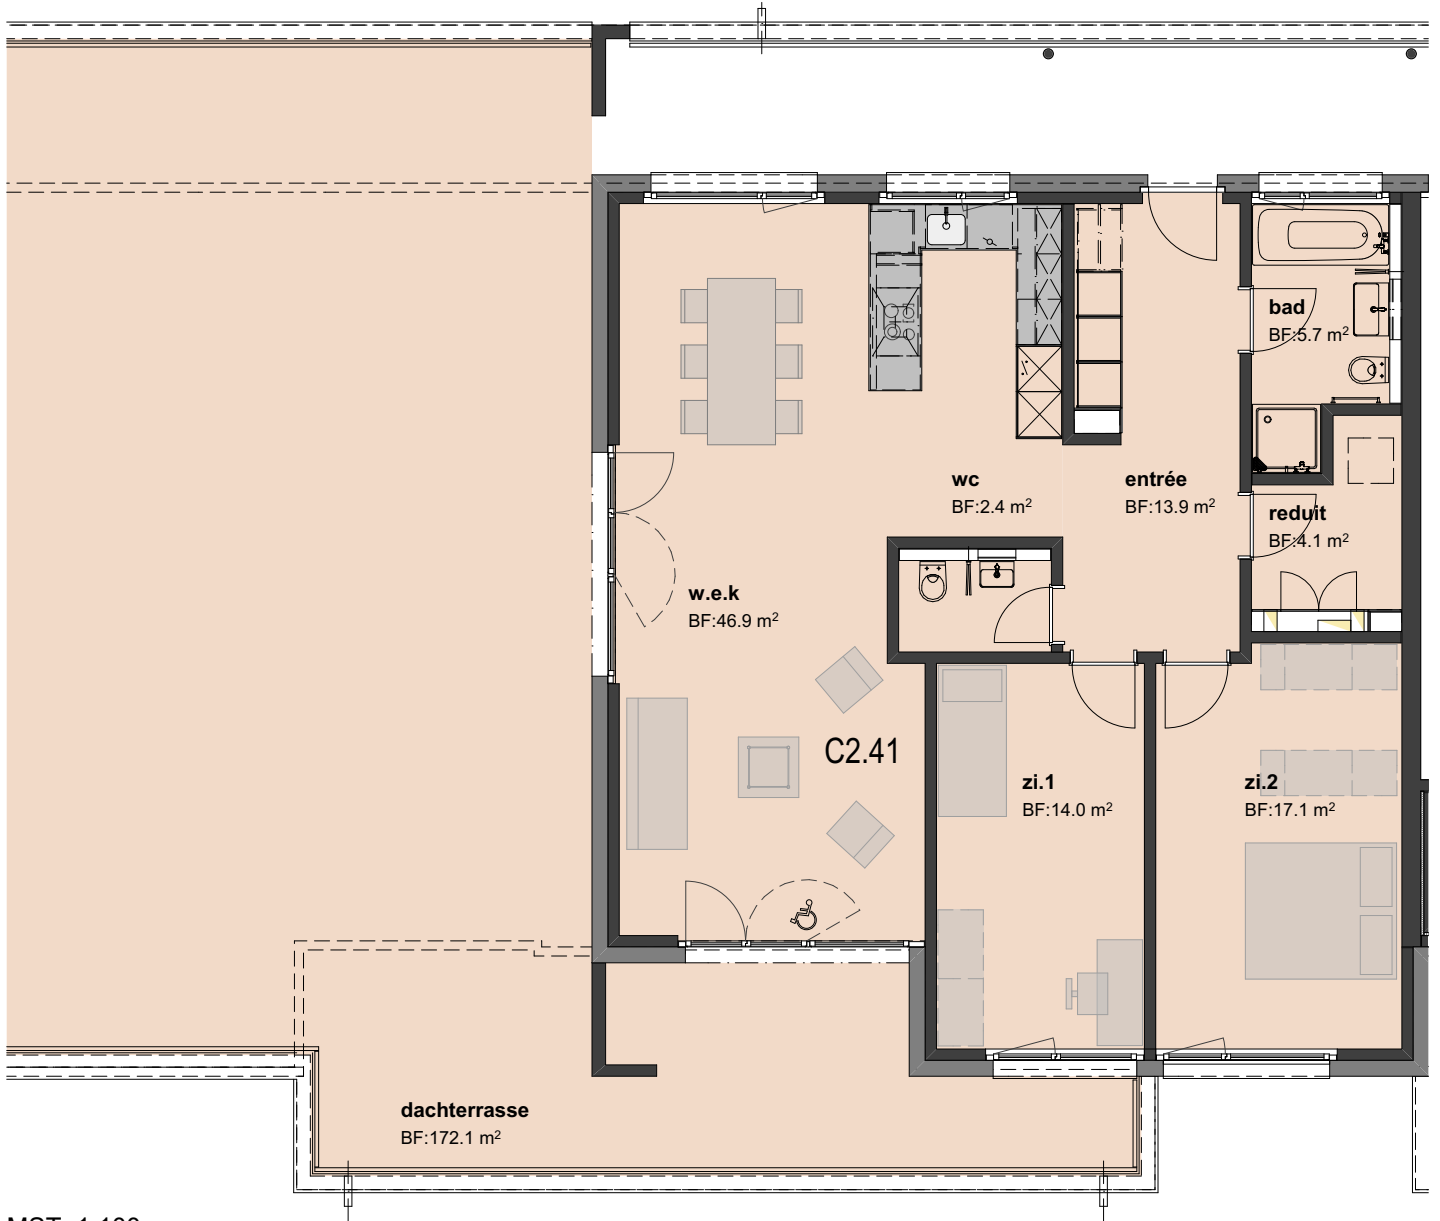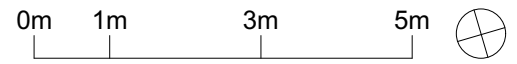

MST: 1:100





Wohnüberbauung Lindenblick, 5603 Staufen

Wohnung C2.42

ATTIKA

3.5 Zimmer, 103.1m²

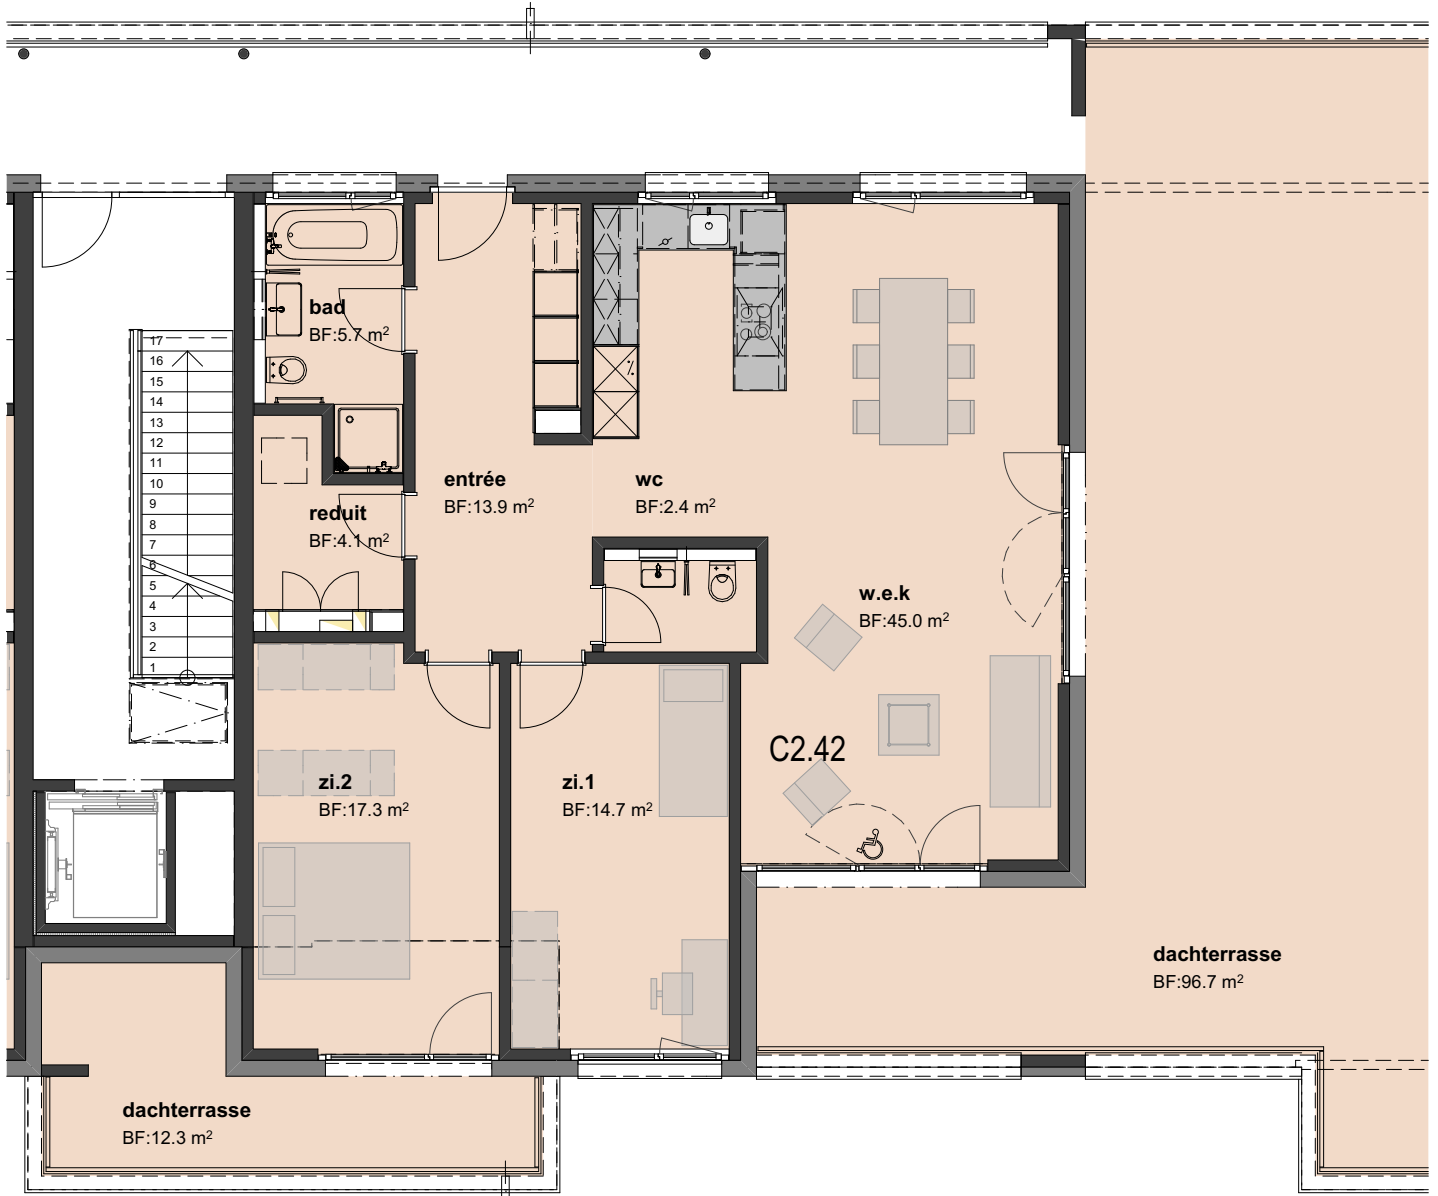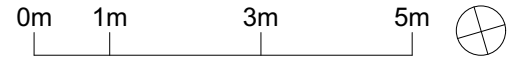

MST: 1:100

