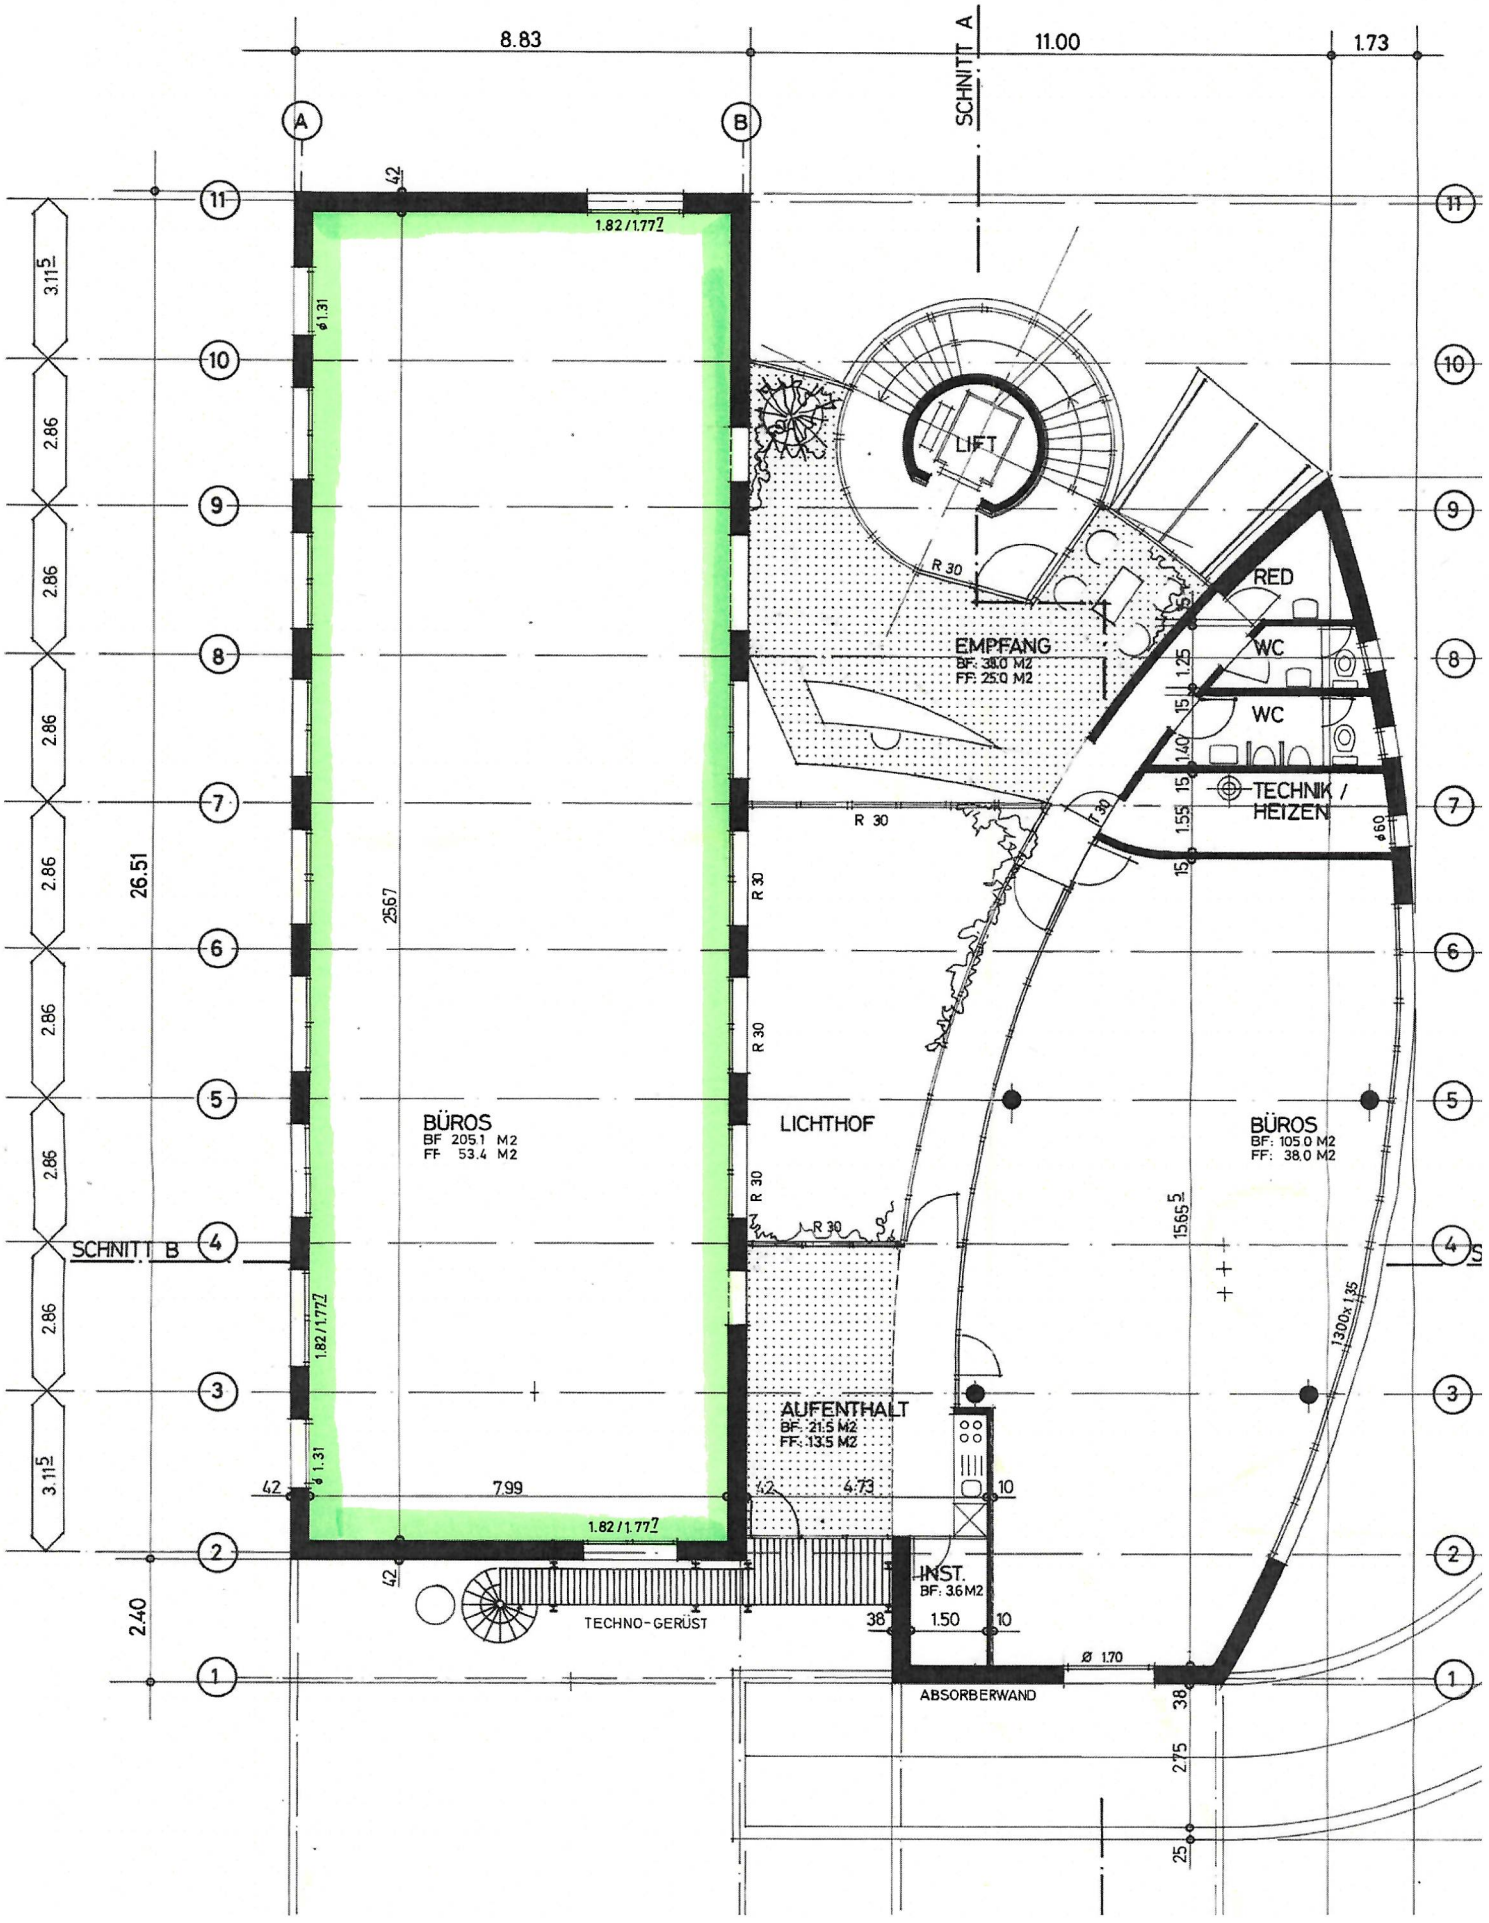
8.83
11.00
1.73
SCHNITT A
SCHNITT B
A
B
LIFT
R 30
RED
WC
WC
EMPFANG
BF: 38.0 M2
FF: 25.0 M2
TECHNIK / HEIZEN
BÜROS
BF 205.1 M2
FF 53.4 M2
LICHTHOF
BÜROS
BF: 105.0 M2
FF: 38.0 M2
AUFENTHALT
BF: 21.5 M2
FF: 13.5 M2
INST.
BF: 3.6 M2
TECHNO-GERÜST
ABSORBERWAND
1.82 / 1.77
7.99
4.73
1.50
26.51
2.40
2.86
3.11.5
2567
1565.5
1300x 1.35
ø 1.31
ø 1.70
ø 60