




GERBEMATTE

Wohnen im Zentrum von Hasle-Rüegsau

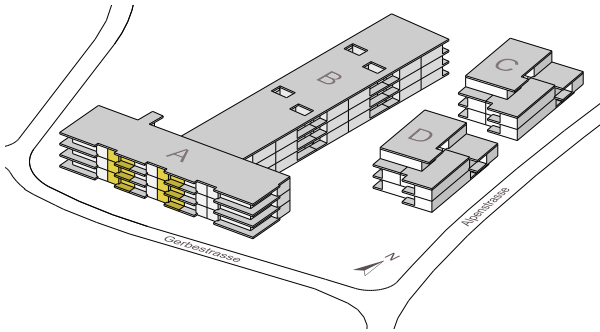

2.5-Zimmerwohnung, Typ 1.0 (Balkon rechts)

Nutzfläche* 68.4 m², plus Balkon

* gemäss SIA-Norm 416

Kellerabteil im Untergeschoss.


Parkplatz in Einstellhalle auf Anfrage.

www.gerbematte.ch

VERMIETUNG

Schmitz Immobilien AG
Esplanade Kongresshaus 5
2502 Biel/Bienne

032 323 26 26
info@immo-schmitz.ch
www.immo-schmitz.ch

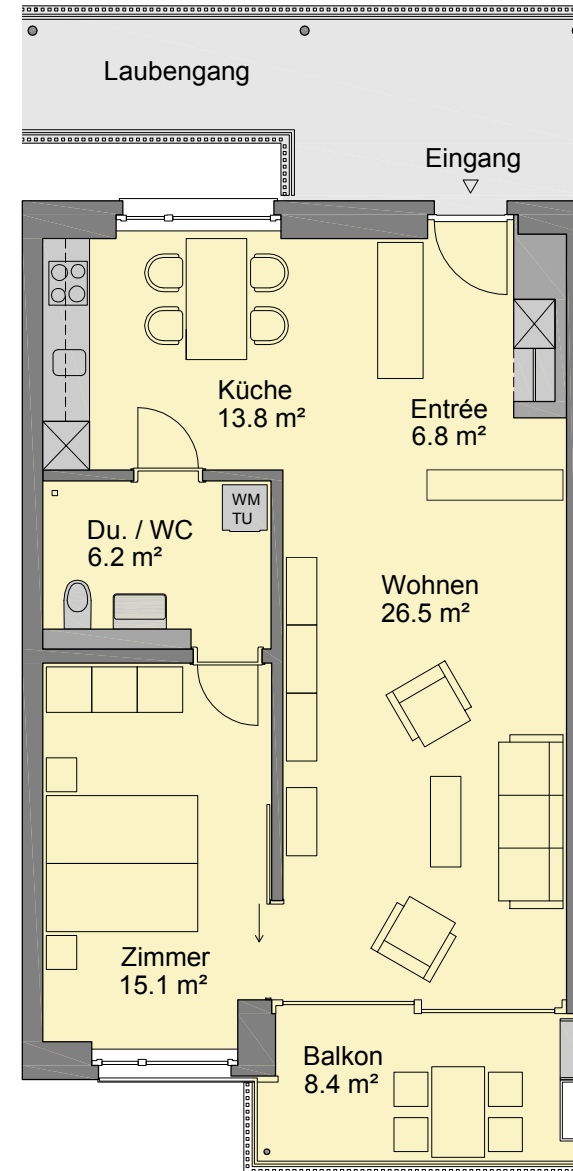

Massstab 1:100