


MFH MÜHLEFELDALE 2, 2503 BIEL
GR 3½ ZI-WHG EG M 1:50

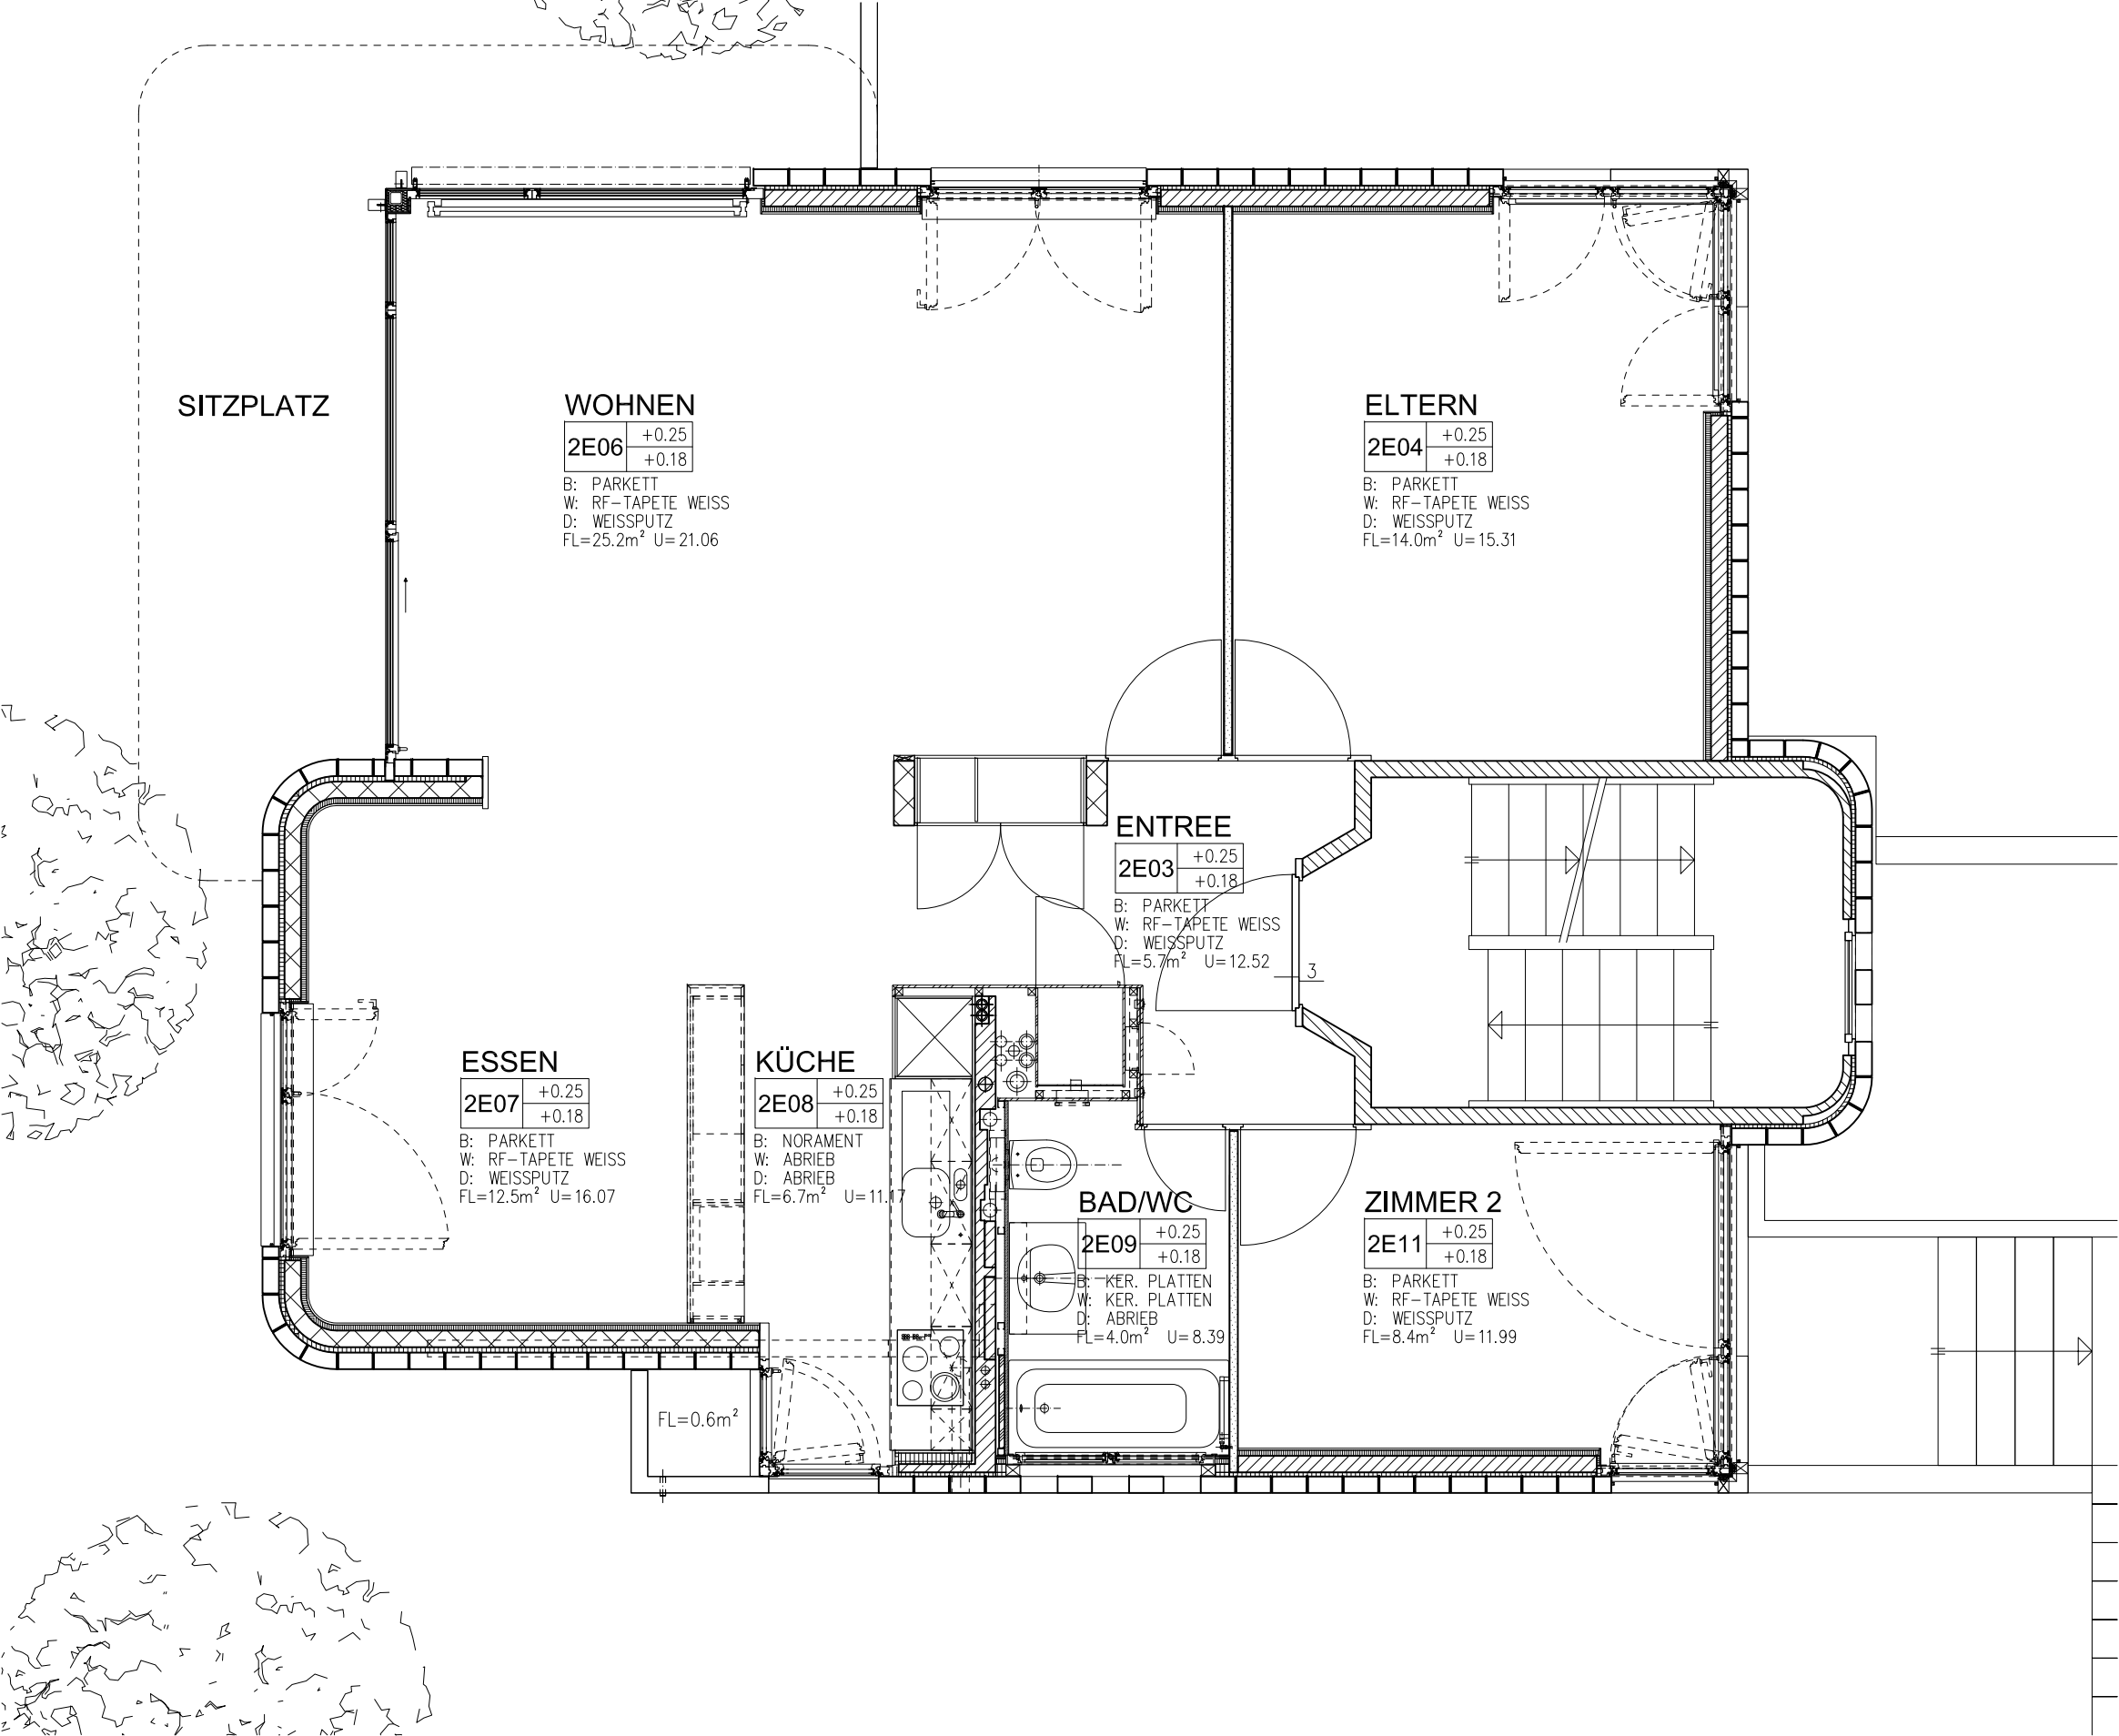

FLÄCHEN GEM. NORM SIA 416			
GESCHOSSFLÄCHE	GF=	99.5m ²	
NETTOGESCHOSSFLÄCHE	NGF=	88.8m ²	
HAUPT-NUTZFLÄCHE	HNF=	76.5m ²	
AUSSENNUTZFLÄCHE (GARTENSITZPLATZ/BALKON)	ANF=	~55.0m ²	