SARIBA AG
SIEGENTHALER ARCHITEKTEN HTL

GRUBENSTRASSE 109
3322 URTENEN-SCHÖNBÜHL
TELEFON +41 31 859 34 41
FAX +41 31 859 36 55
ARCHITEKTUR @SARIBA.CH

SARIBA AG GRUBENSTRASSE 109 3322 URTENEN-SCHÖNBÜHL	BAUHERR
GEWERBEHAUS HOHRAIN 3322 URTENEN-SCHÖNBÜHL	OBJEKT
GRUNDRISS 2. UG SÜD	PLAN
1:100	MST
302-100-01	PLAN NR
28.11.2011	DATUM
A3 30/42	FORMAT
O_GH HOHRAIN 302_PLÄNE_GRUNDRISSE_1_100	PFAD
15.03.2018 / MJS	REVIDIERT
	FIXPUNKT

DER MIETER:
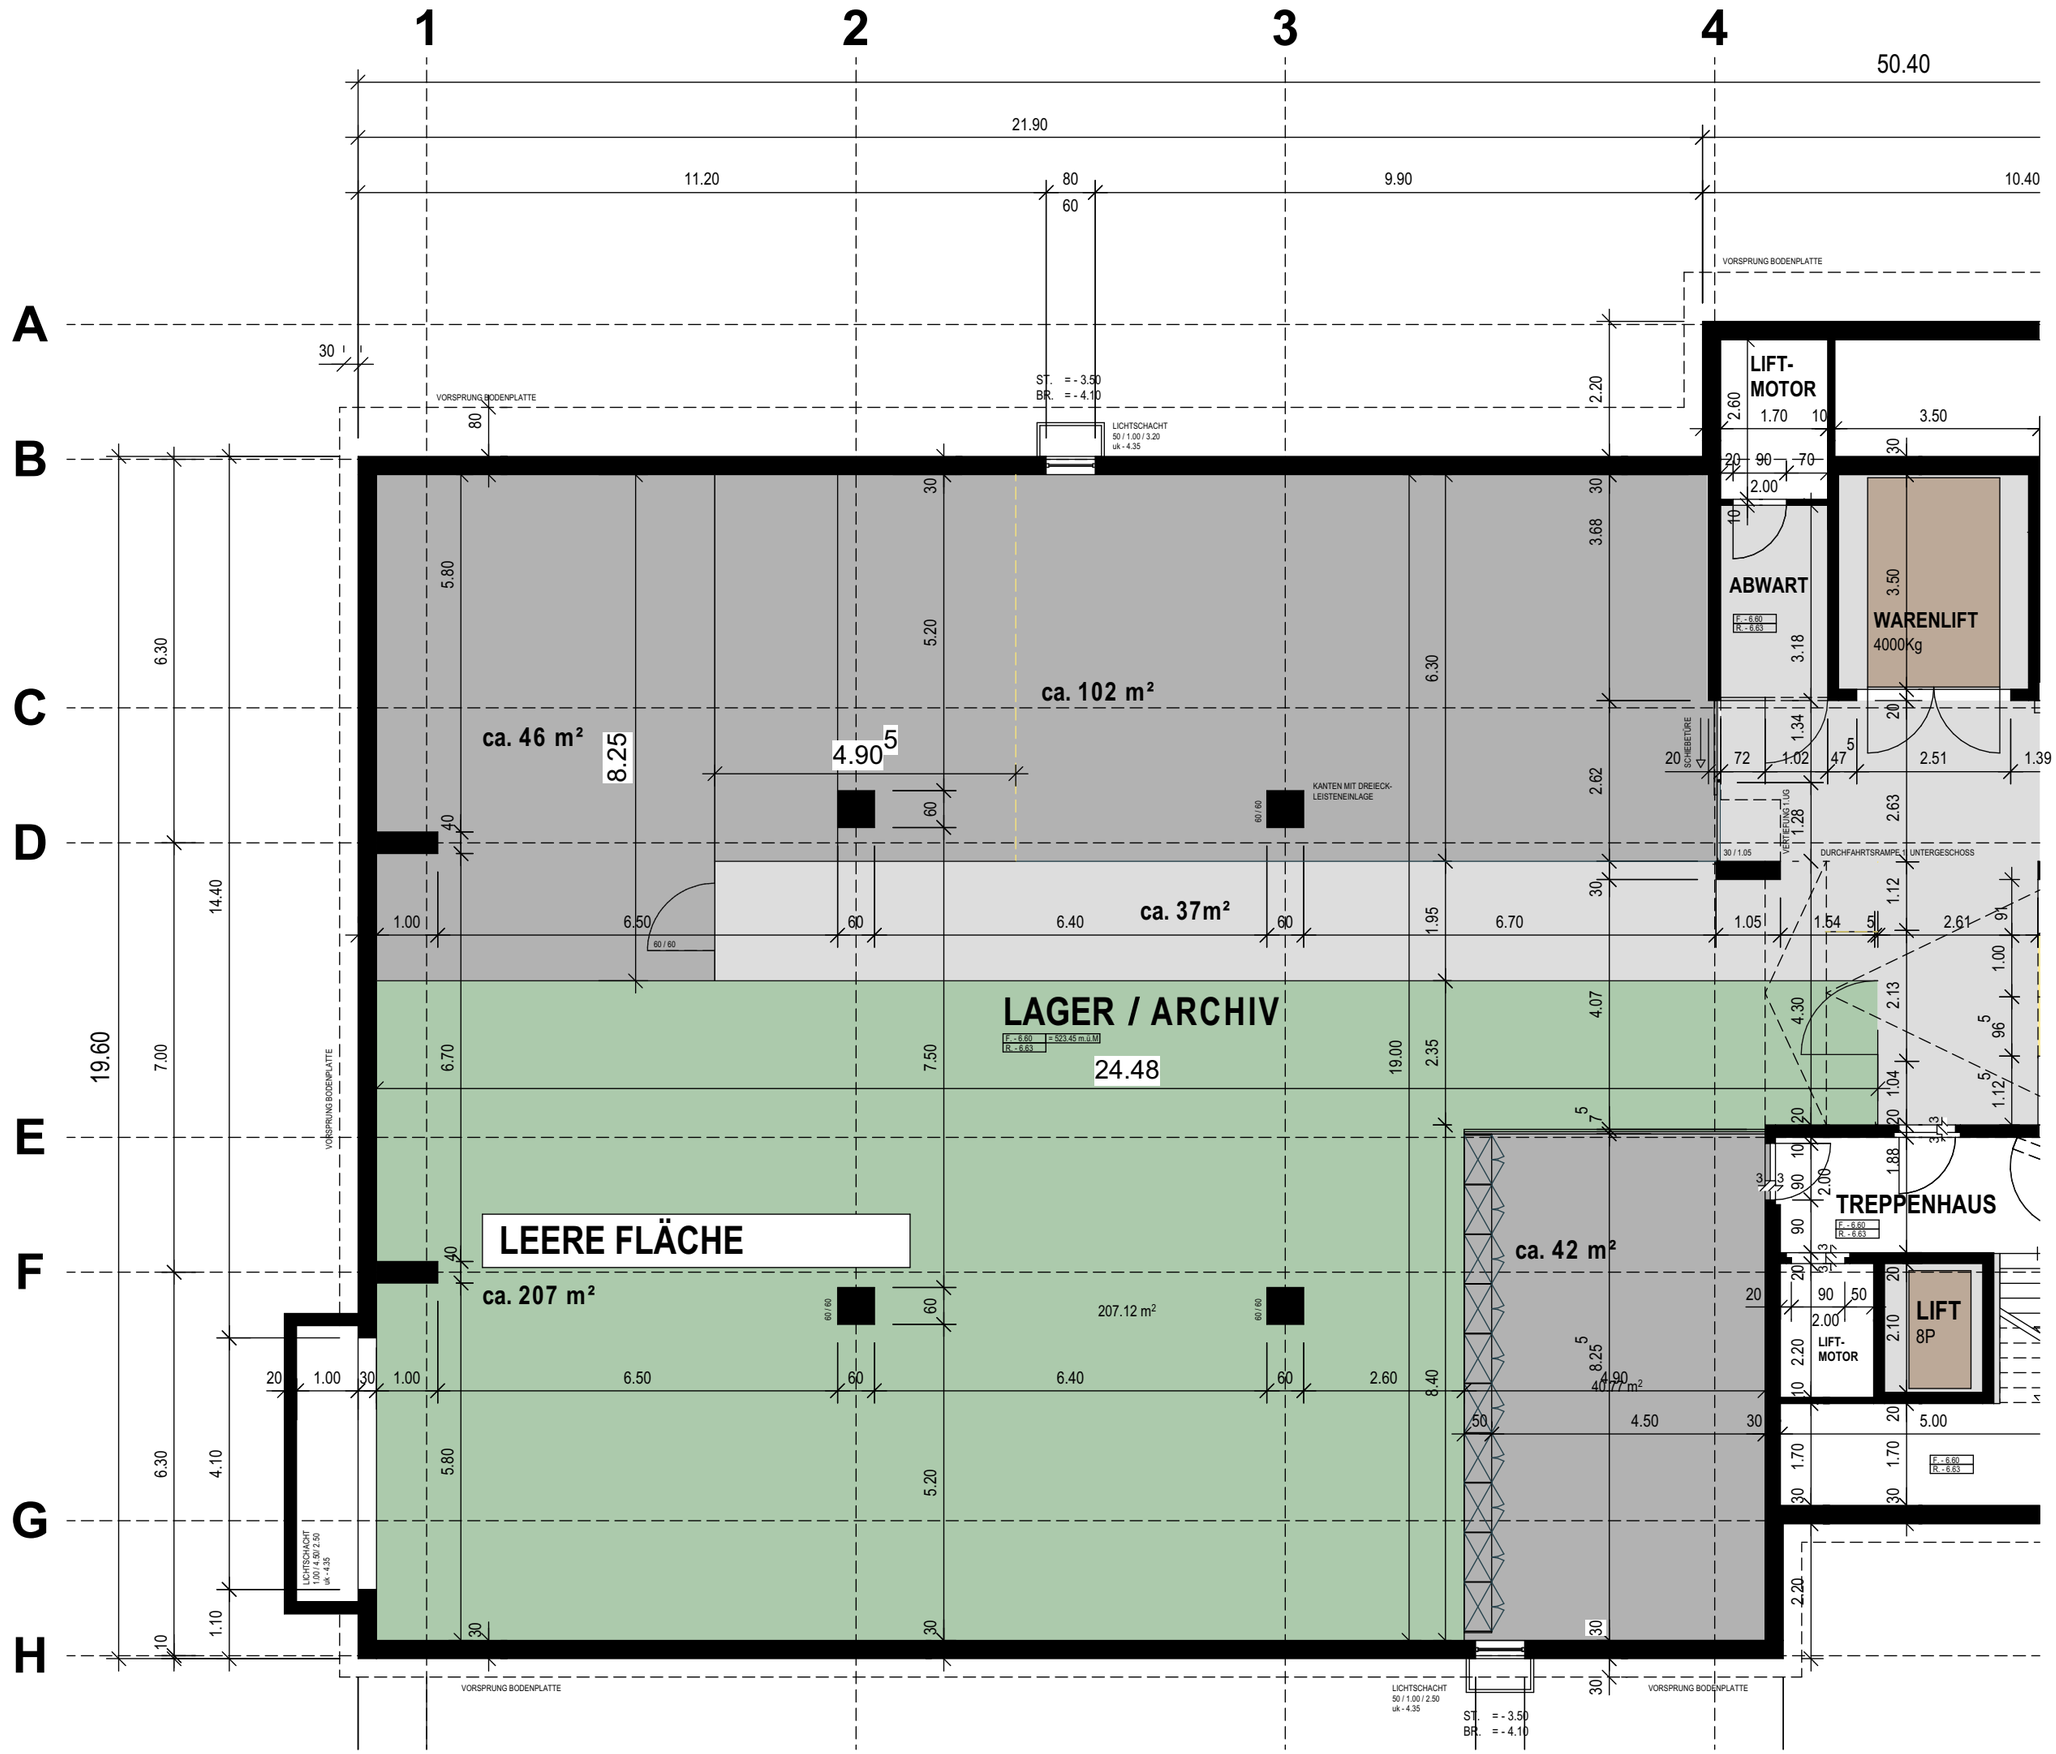
DER VERMIETER: