


1. Stock

1:50

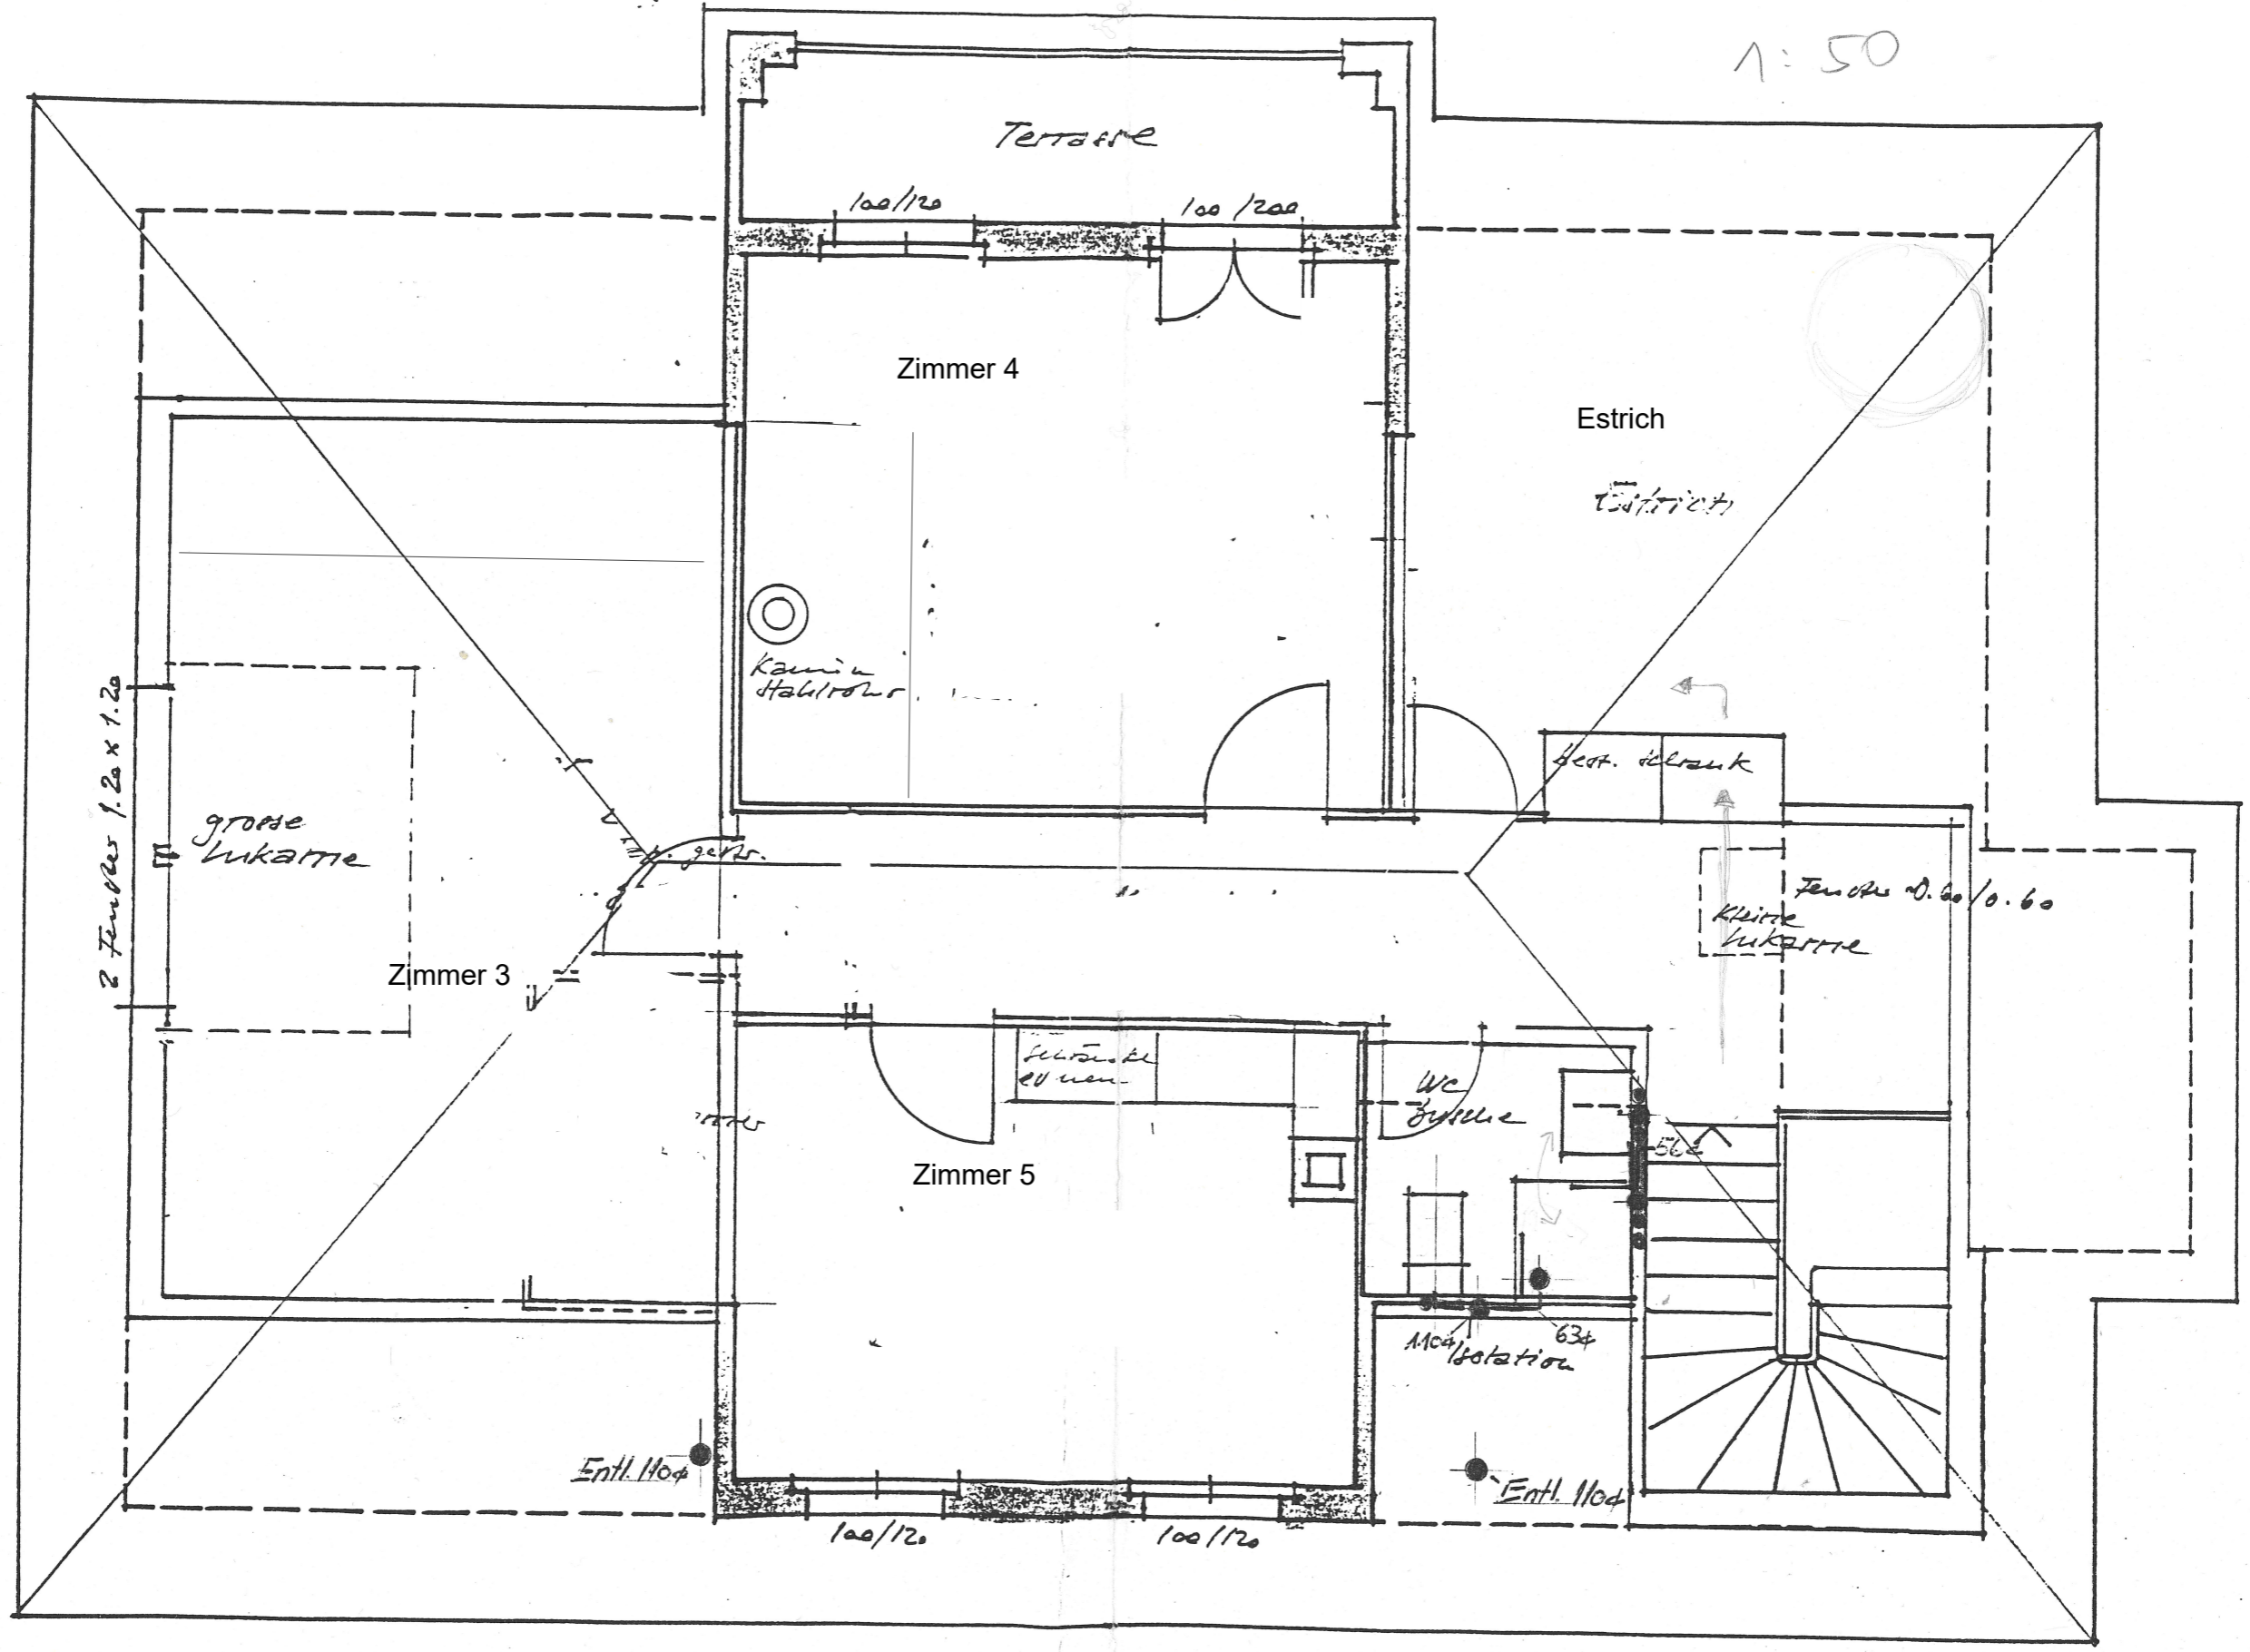

Massstab	1:50
Gezeichnet	Ri
Datum	17.12.07
Plangröße	A3
Revisionen	
132 Umbau Parkstrasse 27 Wädern	
17.7.5. Jahr	
Dachgeschoss	
frb ARCHITEKTEN AG FÄHRDRICH RIESEN BUCHER MONBIJOUSTR. 22 3011 BERN TEL. 031 25 62 26	