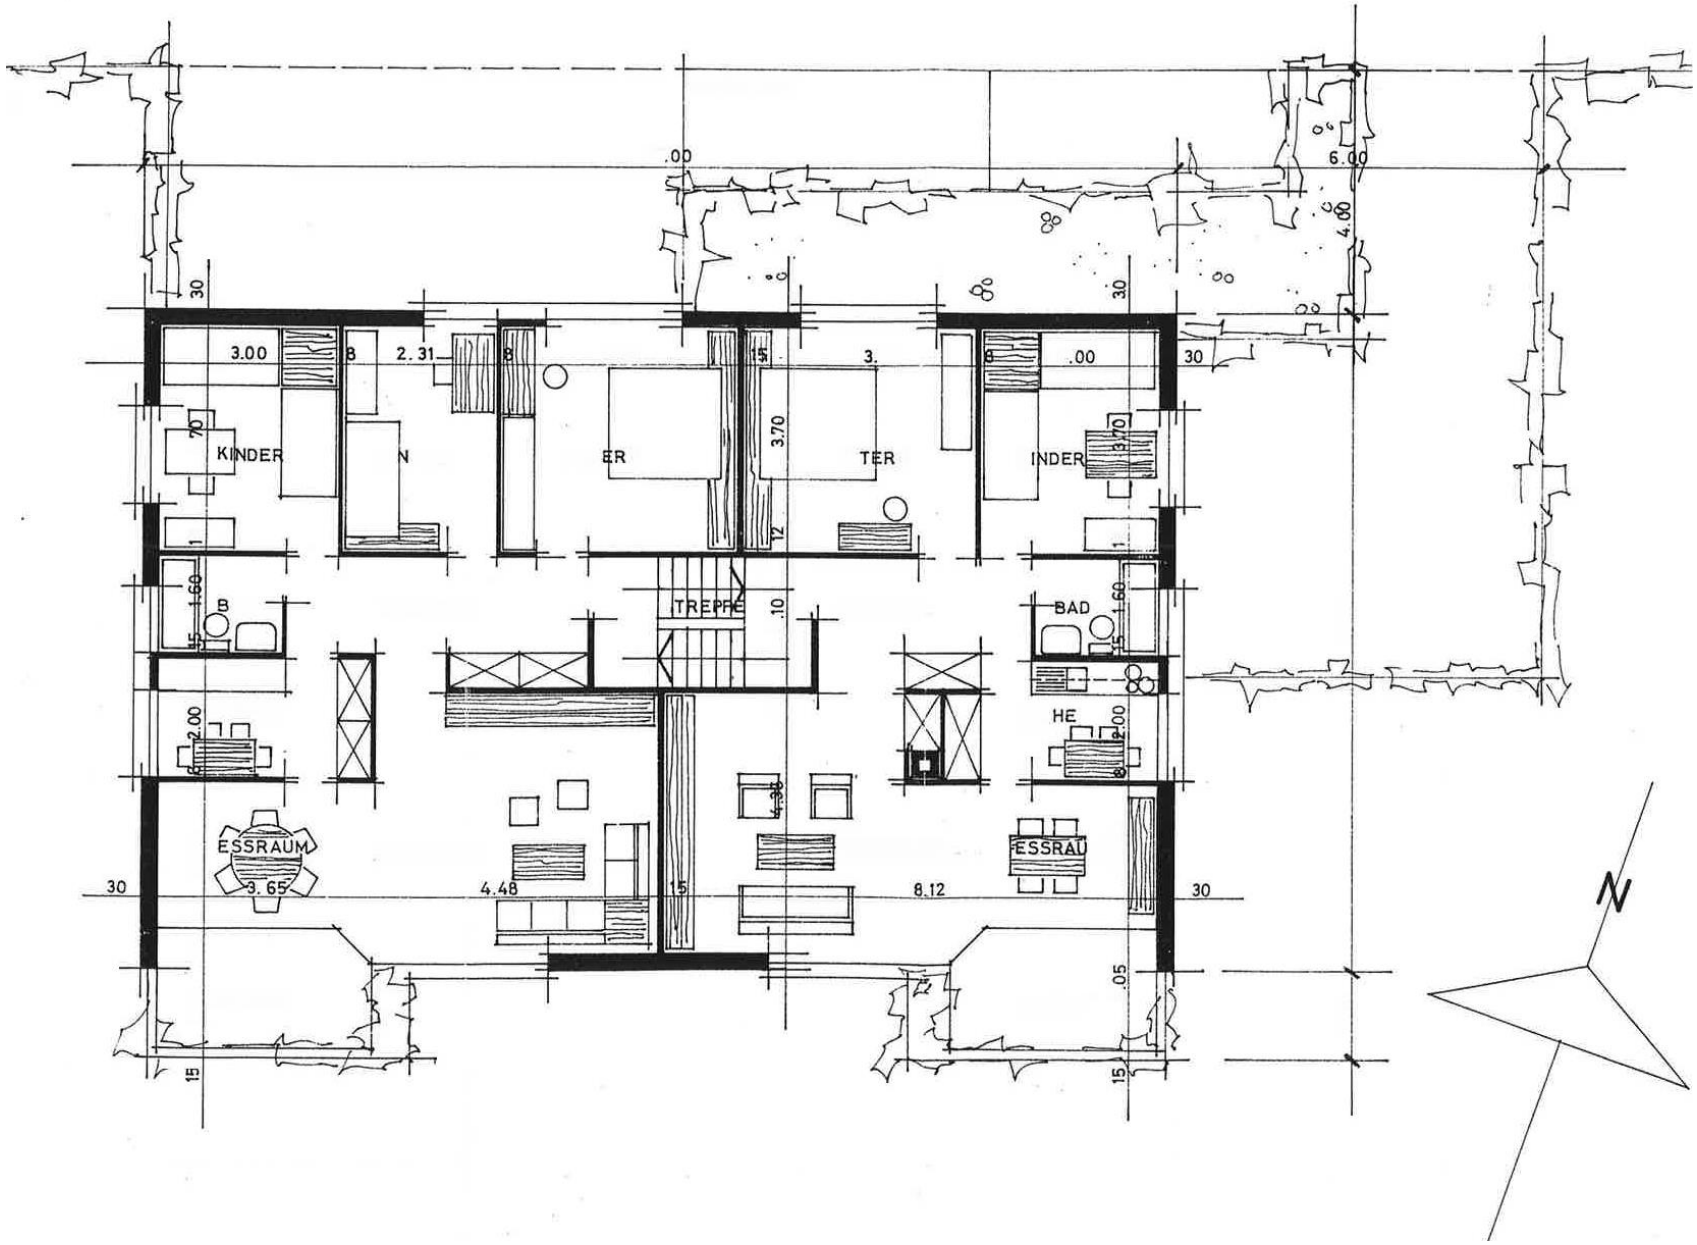
KINDER
ER
TER
INDER
TREPPE
BAD
HE
ESSRAUM
ESSRAU
3.00
2.31
3.70
4.48
8.12
3.65
6.00
4.00
N