

Ausführung
Grundriss Neubau

plan bez.: 22191_41_5_MI_WHG_12.1.2

datum: 07.06.2023 | np

mst.: 1:50
WHG. Nr.: 12.1.2

grösse: A3




aktuelle revision:

Dieser Plan ist unser geistiges Eigentum und darf ohne unser Einverständnis weder kopiert, noch Dritten zugänglich gemacht werden.

Mietzins:

Netto: CHF 1'650.00
NK: CHF 260.00
Brutto: CHF 1'910.00

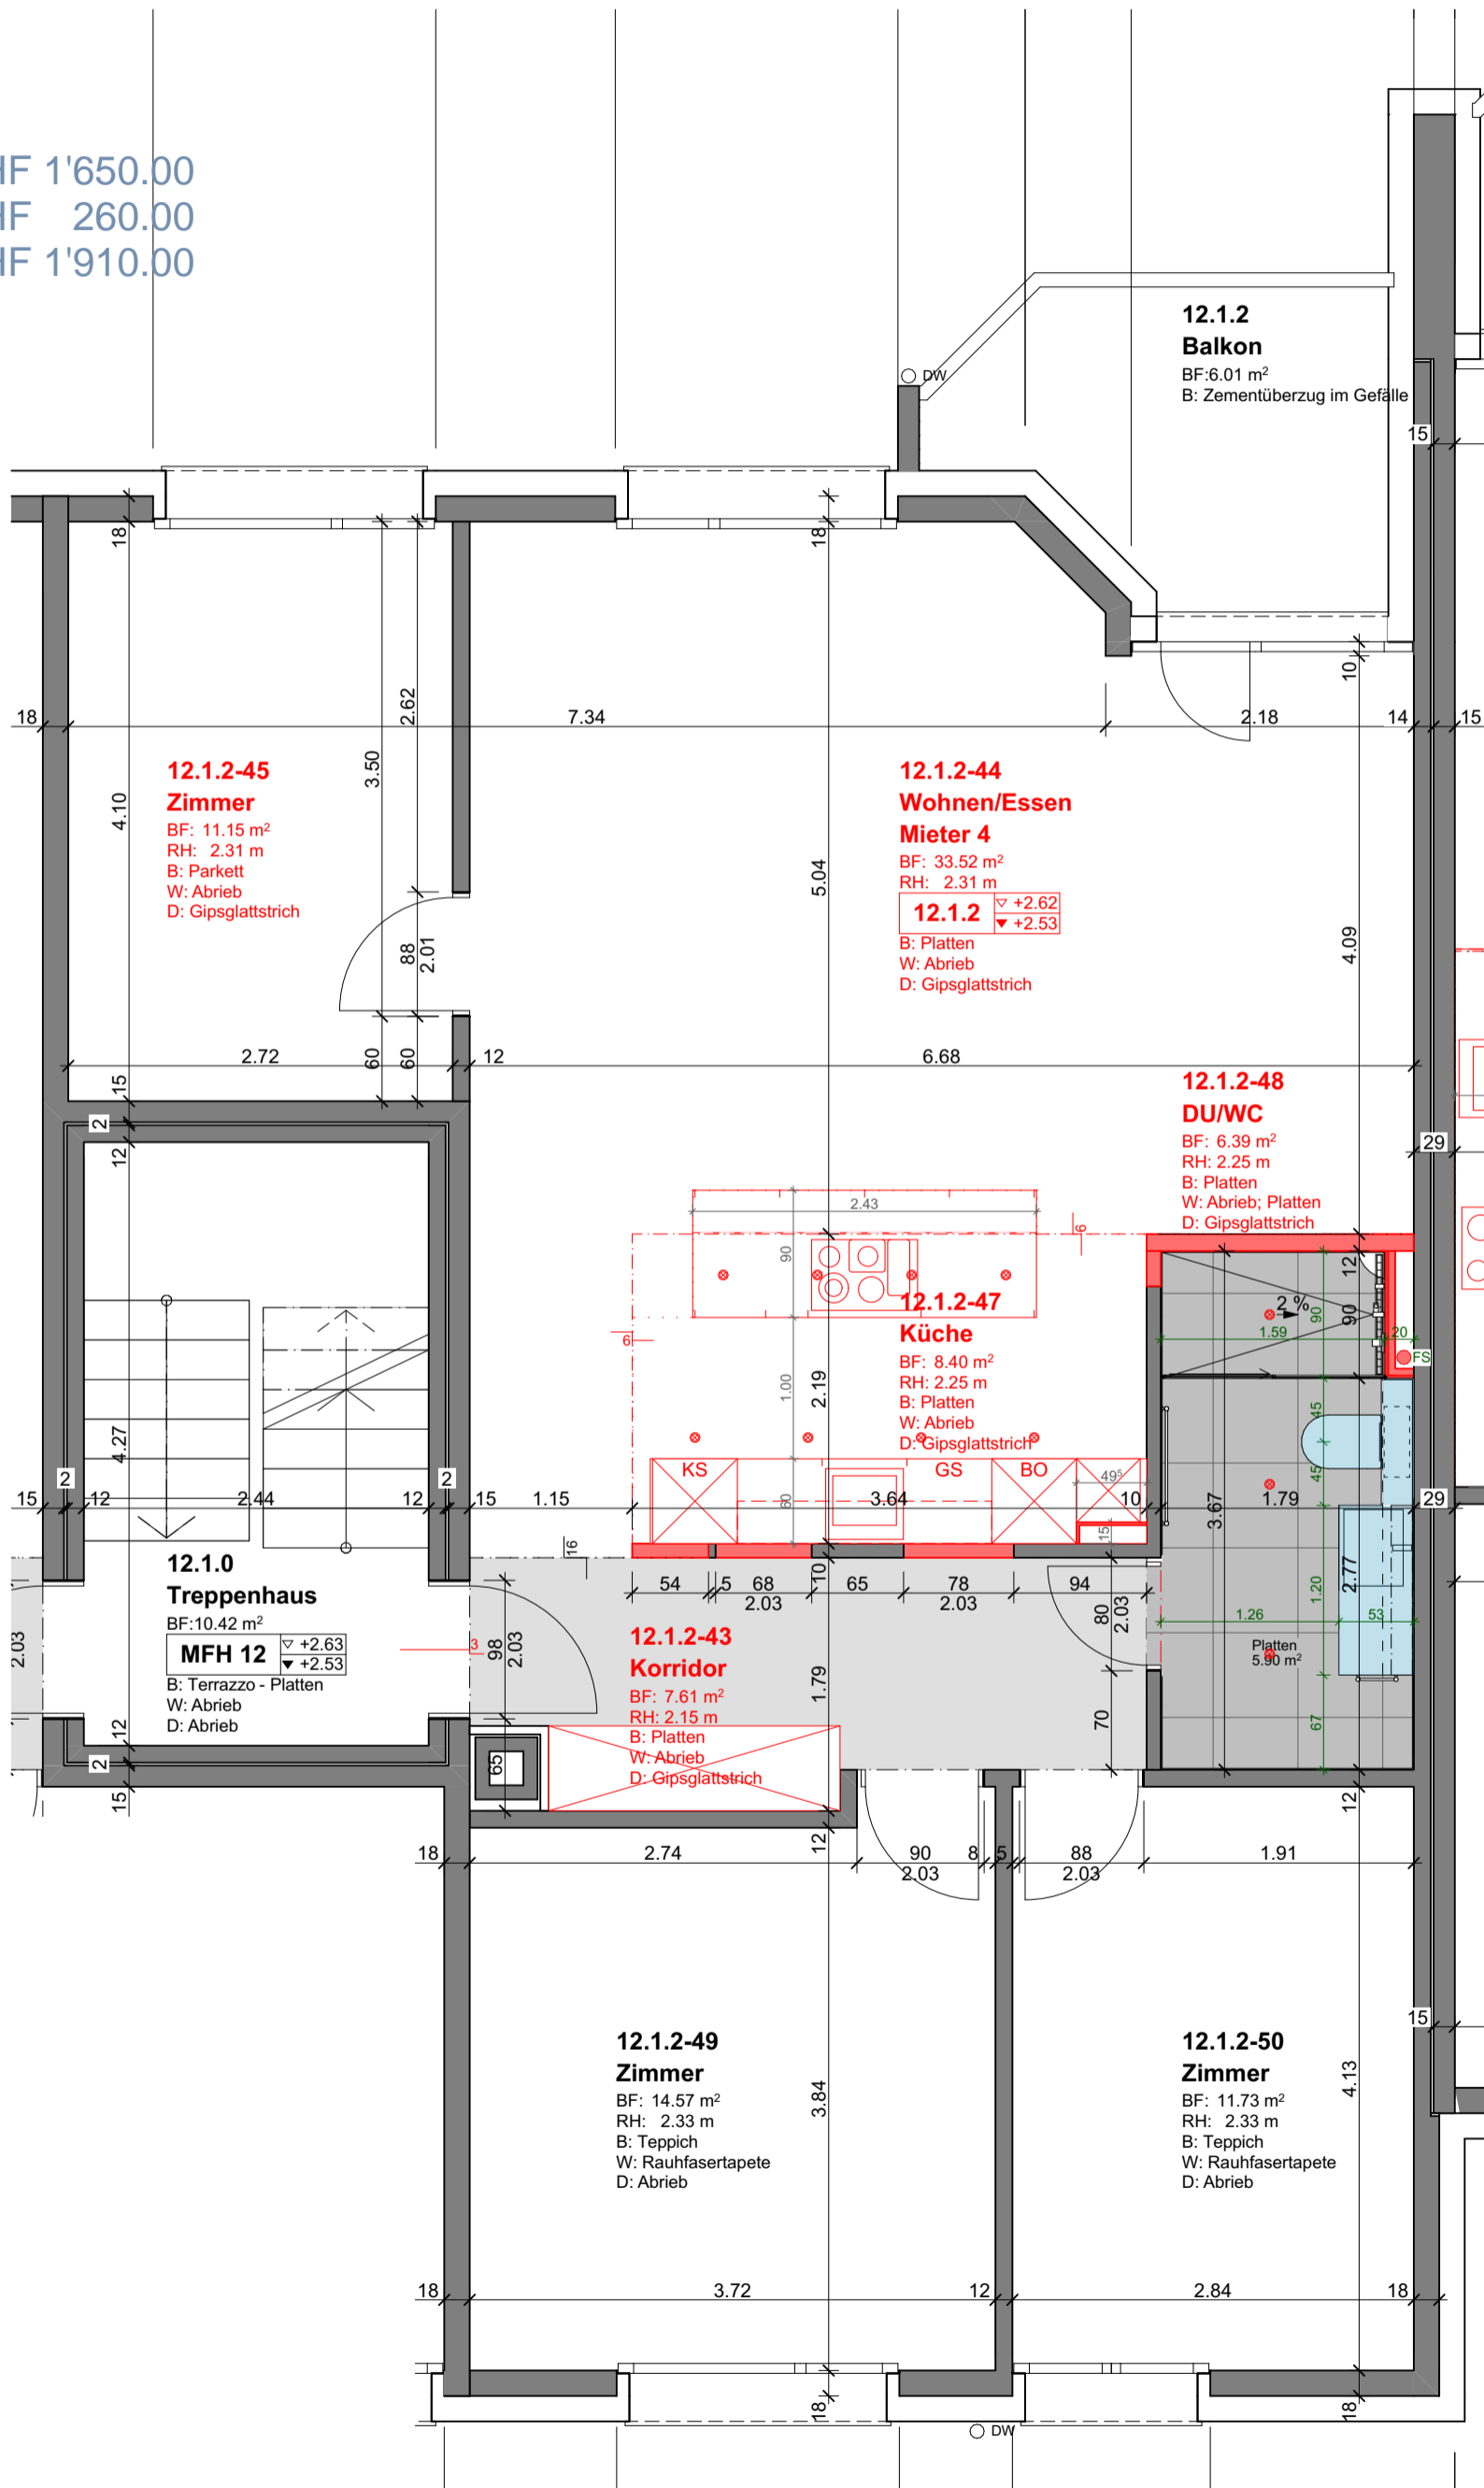

Ausführung
Grundriss Neubau

plan bez.: 22191_41_5_MI_WHG_10.1.3

datum: 07.06.2023 | np

mst.: 1:50
WHG. Nr.: 10.1.3

grösse: A3




aktuelle revision:

Dieser Plan ist unser geistiges Eigentum und darf ohne unser Einverständnis weder kopiert, noch Dritten zugänglich gemacht werden.

Mietzins:

Netto: CHF 1'650.00
NK: CHF 260.00
Brutto: CHF 1'910.00

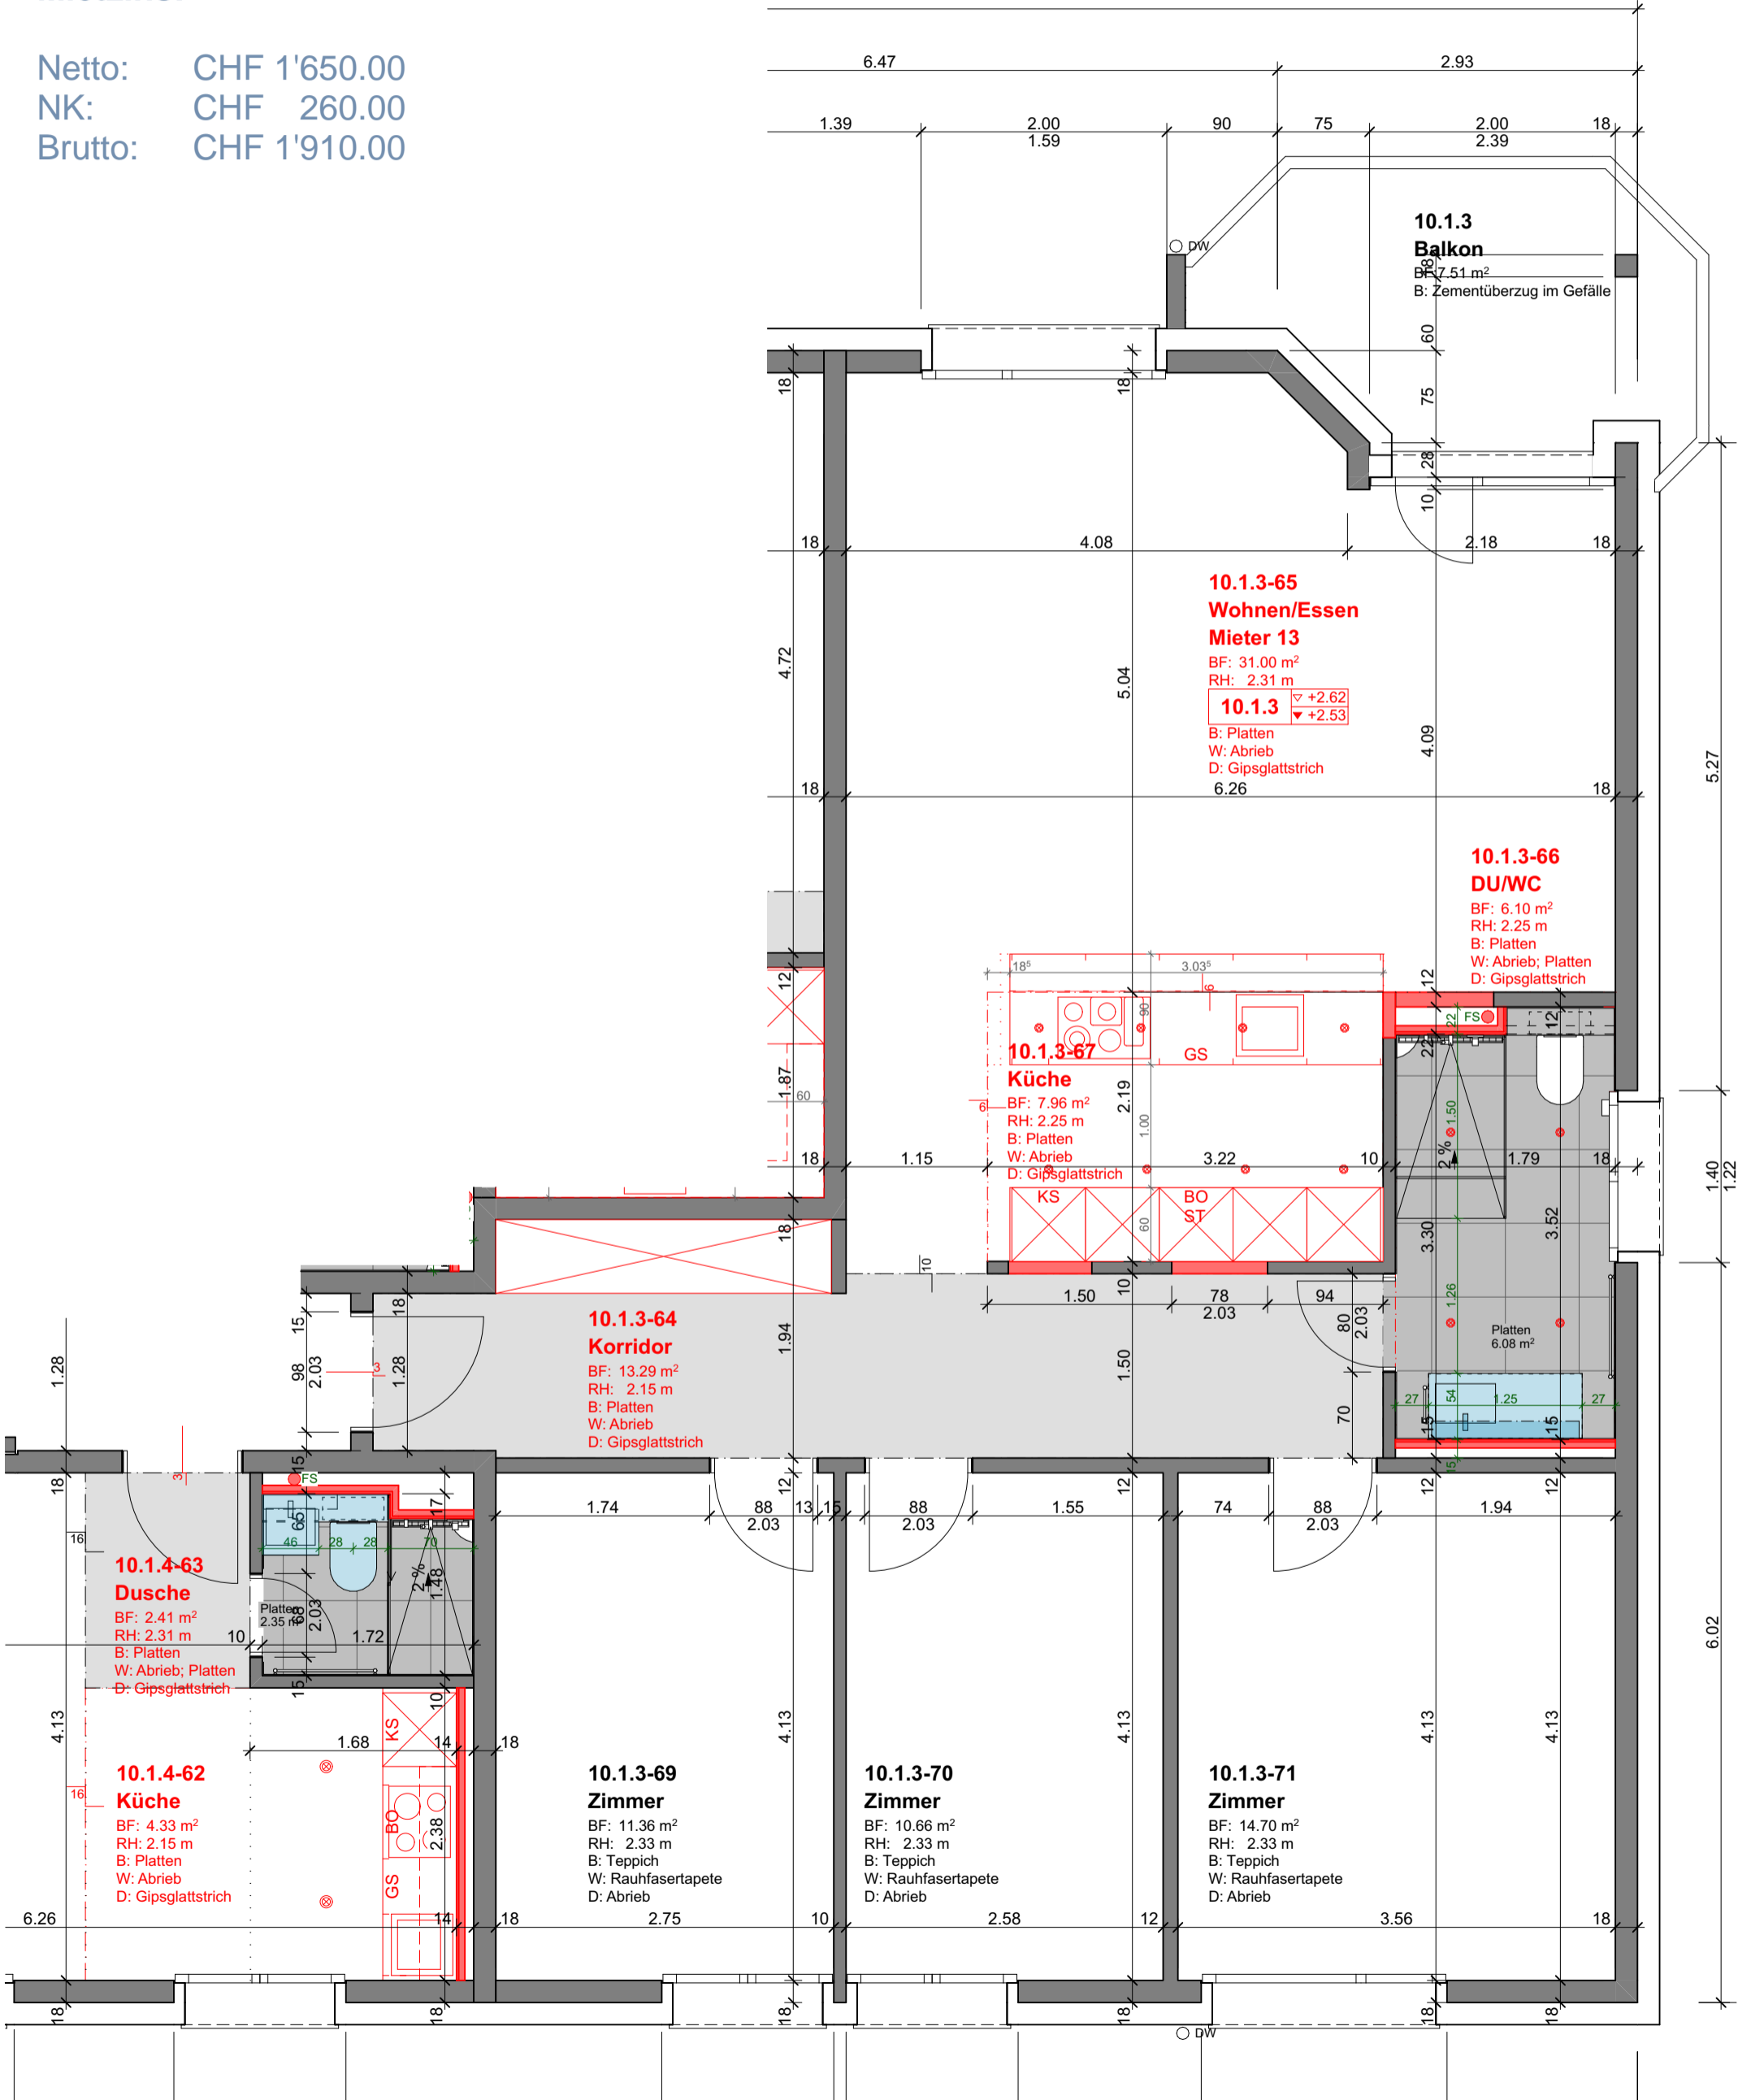


Ausführung
Grundriss Neubau

plan bez.: 22191_41_5_MI_WHG_10.2.3

datum: 07.06.2023 | np

mst.: 1:50
WHG. Nr.: 10.1.3

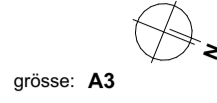

aktuelle revision:

Dieser Plan ist unser geistiges Eigentum und darf ohne unser Einverständnis weder kopiert, noch Dritten zugänglich gemacht werden.

Mietzins:

Netto: CHF 1'900.00
NK: CHF 350.00
Brutto: CHF 2'250.00

