

Legende:

	Kalksandstein
	Beton
	Lehmauflageung
	Dämmung
	Holz
	Gips
	alt
	neu

Masse sind durch den Unternehmer vor Ort zu kontrollieren

Änderungen / Index / Datum
A. 2010.05.05
 OK (oh Boden Erdgeschoss ± 0.00 = 286.80
 Masse sind durch den Unternehmer am Bau zu nehmen, zu kontrollieren
 Massabweichungen sind denkbar und ggf. mit der Bauleitung abzustimmen
 Parzelle.

Generalplaner
PB
 PROJEKT.BAU.ART ARCHITECTS
 Dürrenmattweg 80
 4123 Allschwil
 www.progba.ch
 baoadmin@progba.ch

Planitel	003
Umgabungsplan	
Auftragsnummer	1187
Massstab	1:100
Erstellungsdat.	13.01.2010
Gez./Verantw.	RCA

Objekt
 DEFH
 Lützelbachweg 15
 4123 Allschwil

245053547

15a

B-1498

B-1497

3985

B-2861

392045

6.00 m Radius

6.00 m Abstand


01

71

3

9

50.00 = 286.80 m.u.M

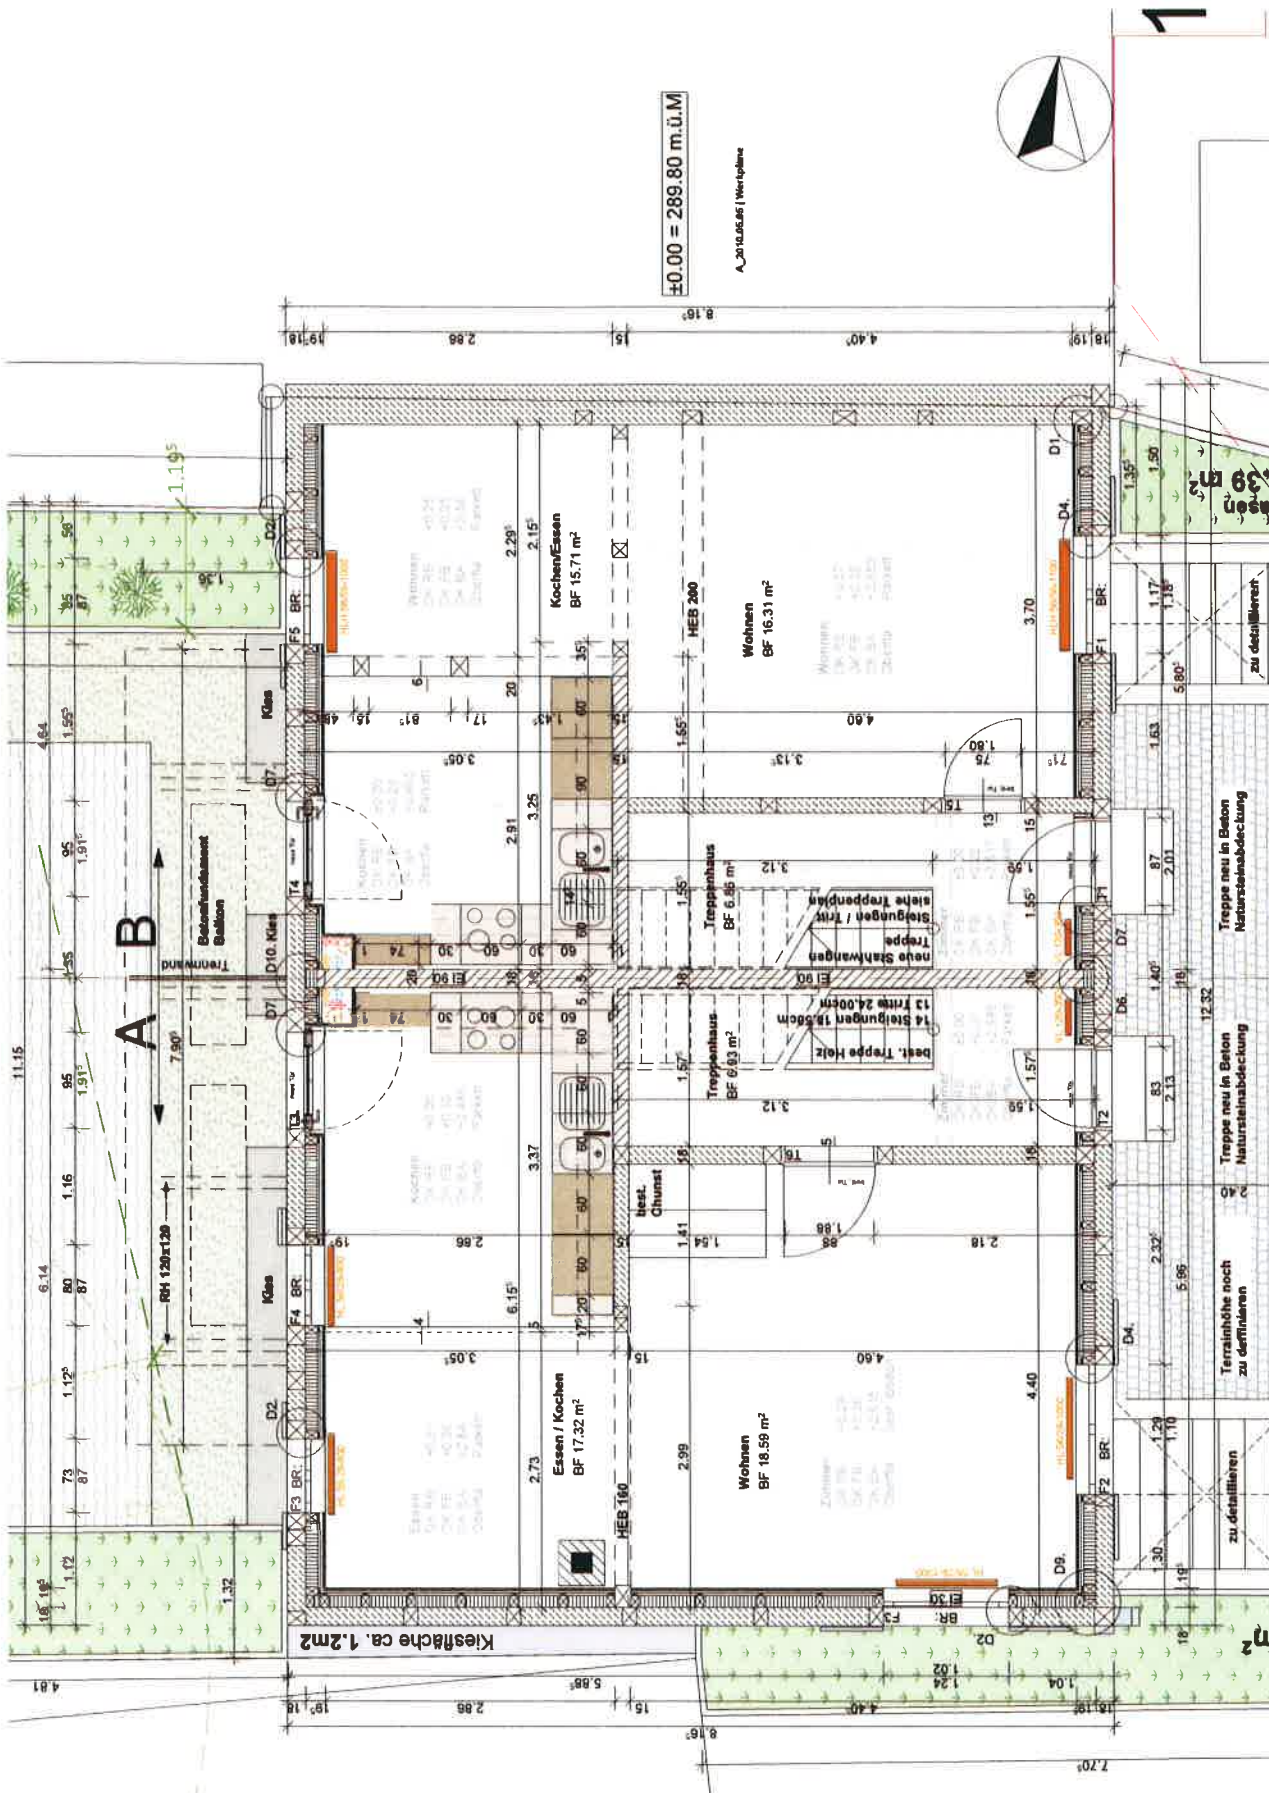


Legende:

	Lehmmauerung
	Dämmung
	Holz
	Gips
	Kalksandstein
	Beton
	alt
	neu

Masse sind durch den Unternehmer vor Ort zu kontrollieren

Objekt	Planitätel	Generatplaner	Änderungen / Index / Datum	A_2010.05.05
DEFF Litzelbachweg 15 4123 Alschwil	1187	PB PROJEKT.BAU AG Dürrenmattweg 80 www.projba.ch baudadmin@projba.ch	OK (oh Boden Erdgeschoss ±0.00 = 289.80 Masse sind durch den Unternehmer am Bau zu nehmen, zu kontrollieren Massabweichungen sind denkbar und ggf. mit der Bauleitung abzustimmen. Parzelle -	A_2010.05.05
Auftragsnummer	1187	005	Terrainhöhe noch zu definieren	
Massstab	1:50	ErstellungsDat.	13.01.2010	RCA
Gez./Verantw.				

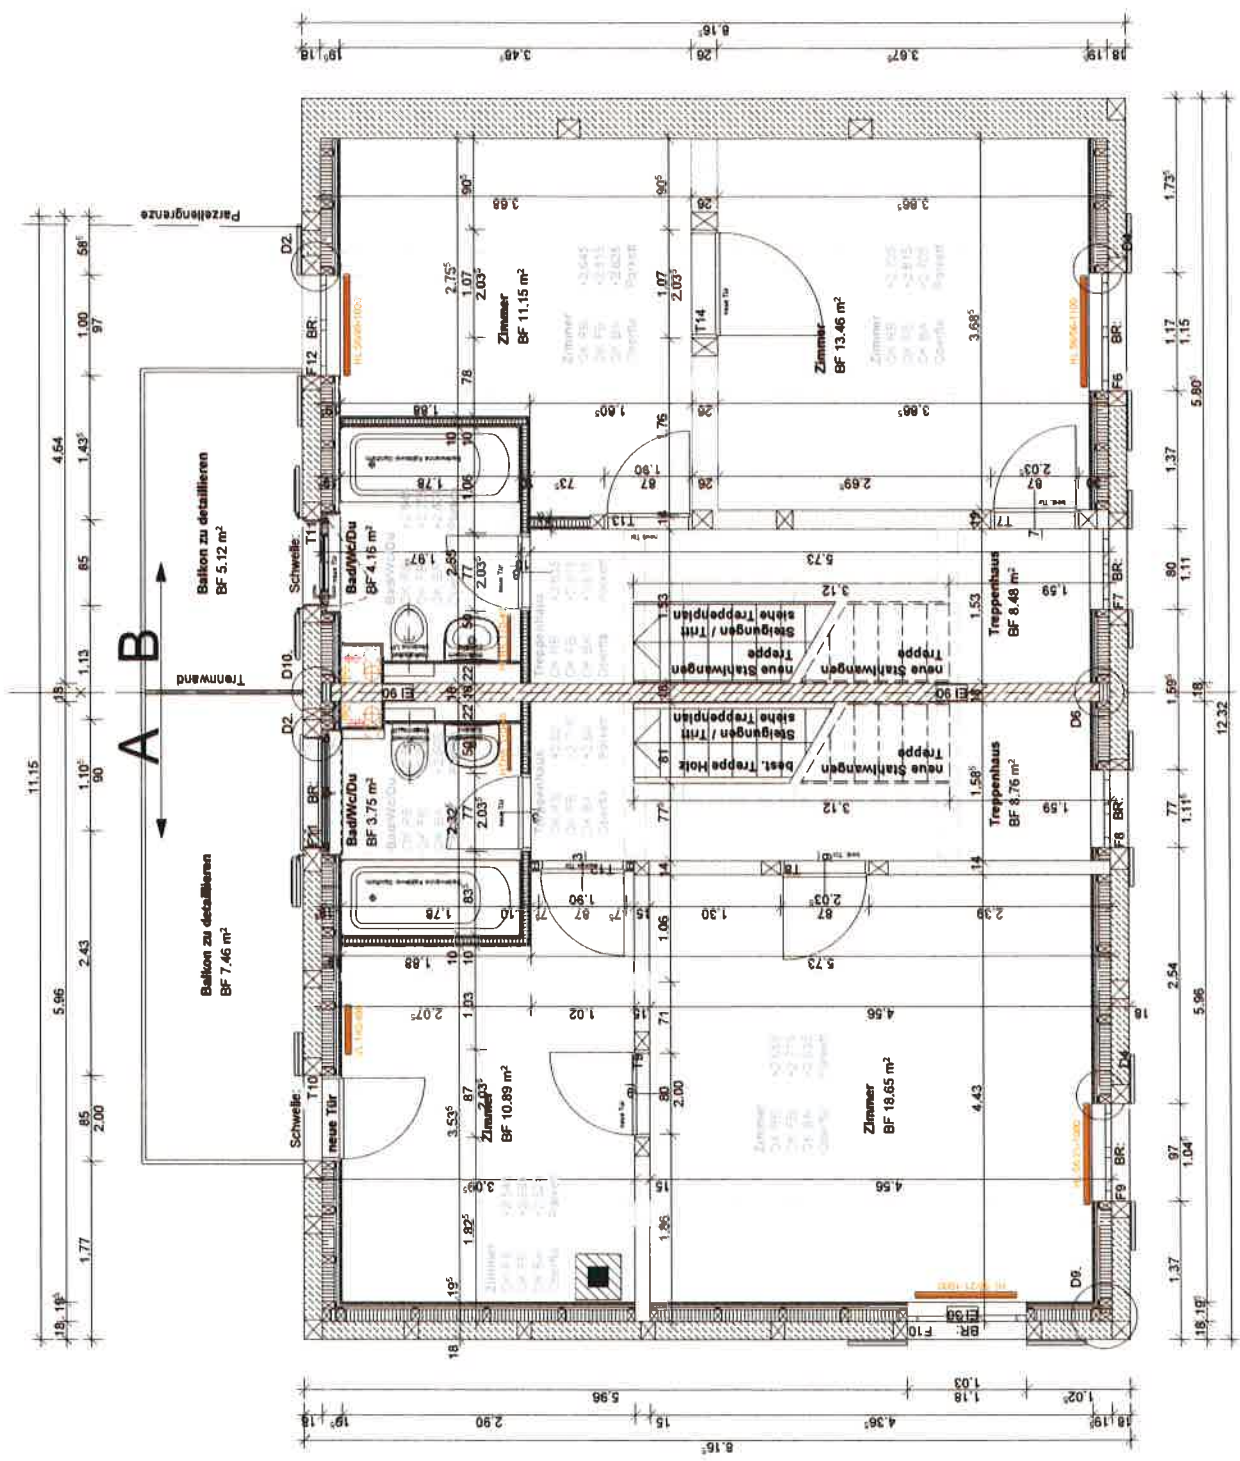

A_2010.05.25 | Werkpläne
 B_2010.05.29 | Anpassen Wand auf 17cm
 C_2010.05.31 | Anpassen der Apparate
 D_2010.05.25 | Anpassen der Abgüchichte



Legende:

	Kalksandstein
	Beton
	alt
	neu
	Lehmausfachung
	Dämmung
	Holz
	Gips

Masse sind durch den Unternehmer vor Ort zu kontrollieren

Änderungen / Index / Datum	D_2010.05.25
OK ist Boden Erdgeschoss ± 0.00 = 299.00	
Masse sind durch den Unternehmer am Bau zu nehmen, zu kontrollieren	
Masseabweichungen sind denkbar und ggf. mit der Bauleitung abzustimmen.	
Parzelle:	

Generalplaner	PB
PROJEKT.BAU.GES. ARCHITECTUR	
Dürenschweg 80	4123 Allschwil
www.projba.ch	baoadmin@projba.ch

Objekt	Planmittel	006
DEFH	Werkplan Obergeschoss	
Lützelbachweg 15		
4123 Allschwil		

Auftragsnummer	Maassstab	ErstellungsDat.	Gez./Verantw.
1187	1:50	13.01.2010	RCA

