



Adresse

Route de Lossy 20
Surface d'activité B1 - 01
Exemple d'aménagement


Objet	Surface nette habitable [m ²]	Surface externe [m ²]
B1-01	78.7	50.0

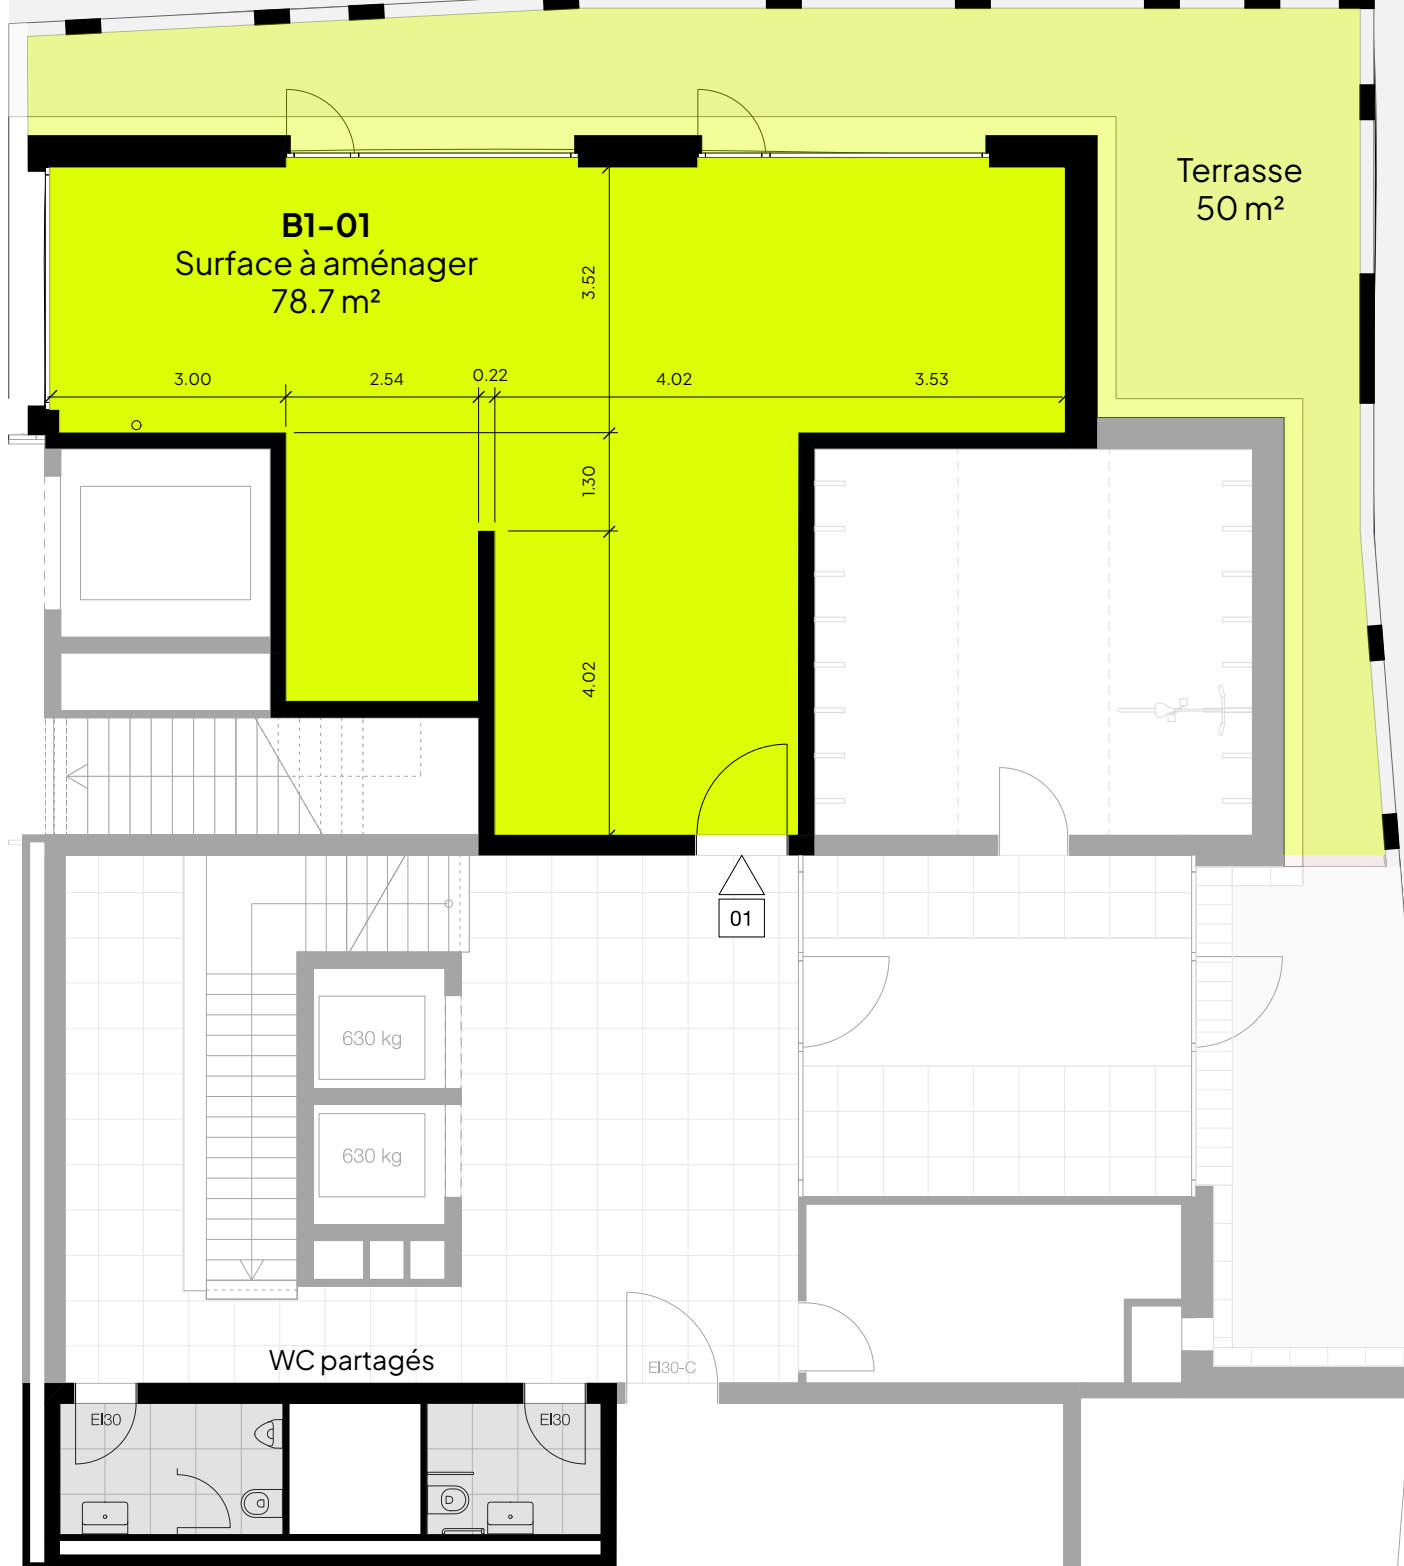

L'aménagement est illustratif; une étude et une demande d'autorisation complémentaire demeurent nécessaire.

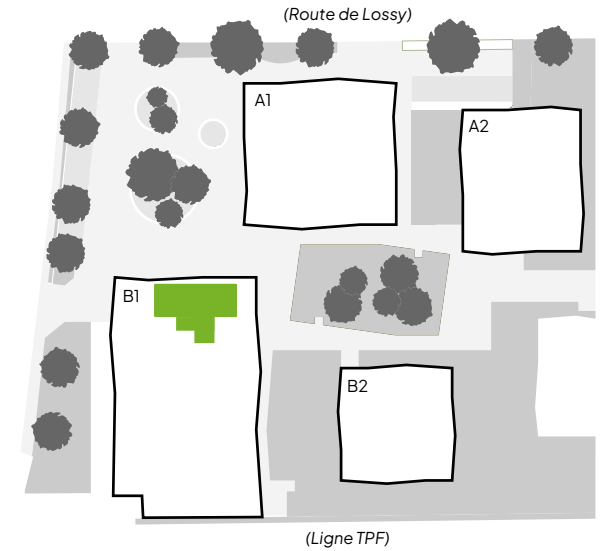


Ce plan n'est pas un document contractuel, toute modification demeure réservée.

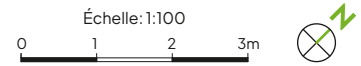


Adresse

Route de Lossy 20
Surface d'activité B1 - 01
Exemple d'aménagement

Objet	Surface nette habitable [m ²]	Surface externe [m ²]
B1-01	78.7	50.0

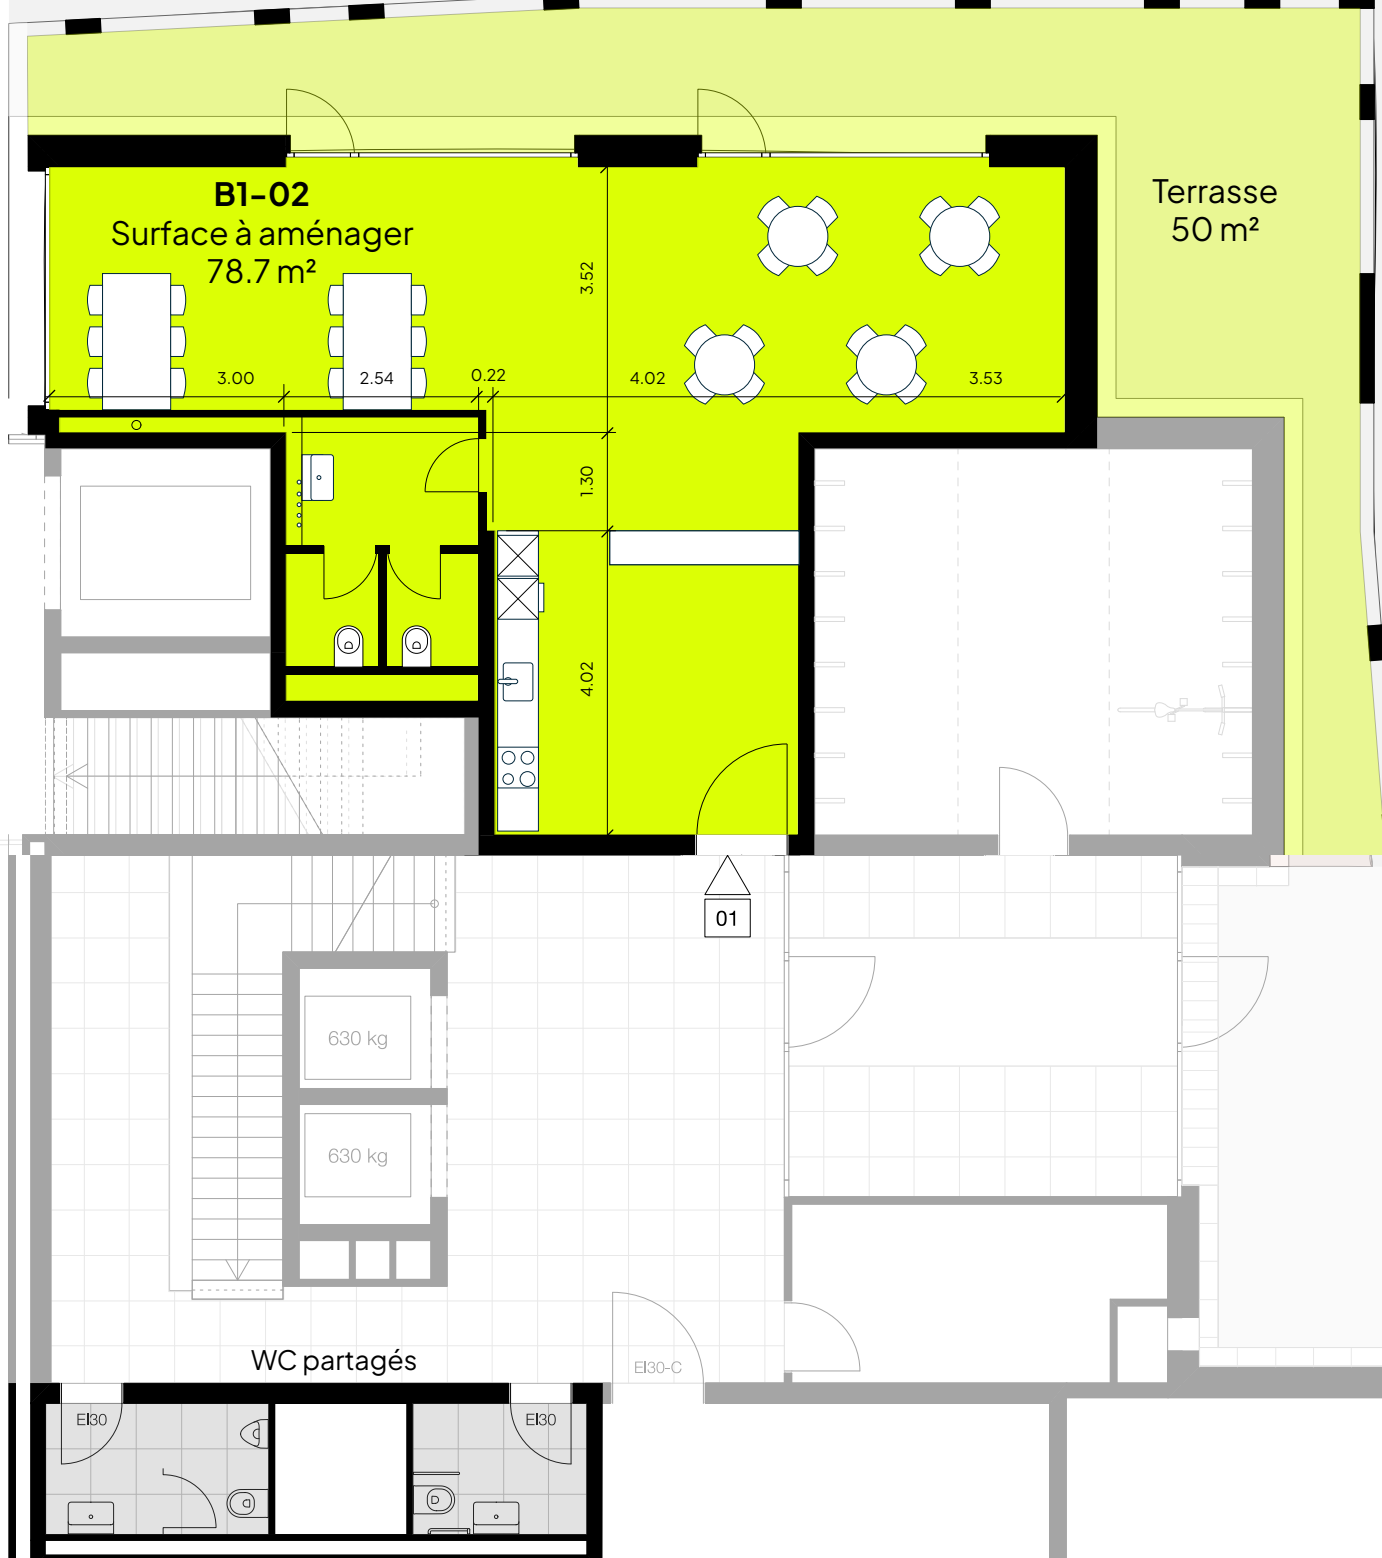

L'aménagement est illustratif; une étude et une demande d'autorisation complémentaire demeurent nécessaires.

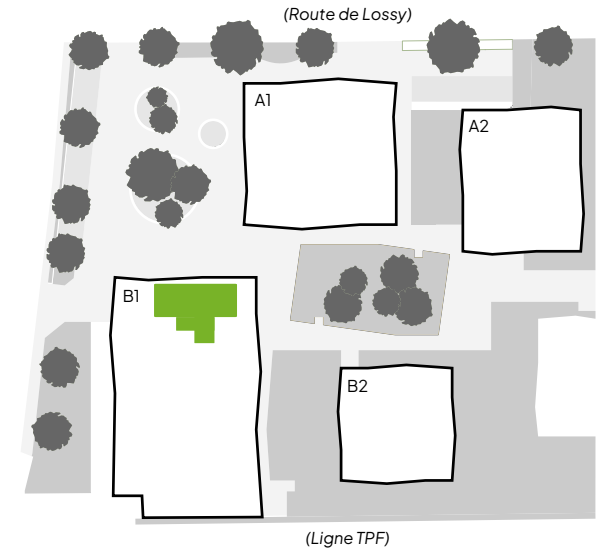

Ce plan n'est pas un document contractuel, toute modification demeure réservée.

