


UNTERRICHTUNGSGEBÄUDE III  
 an der Schnoitzwilstrasse  
 Robert Gossmann Oberwil  
 21.1.86 Zöfa

Grundriss EG 85.2 m<sup>2</sup> NWF  
 EG

1:50

- bestehend
- abbruch
- neu

Nettofläche EG 29 m<sup>2</sup>  
 Schaune 55.2 m<sup>2</sup>

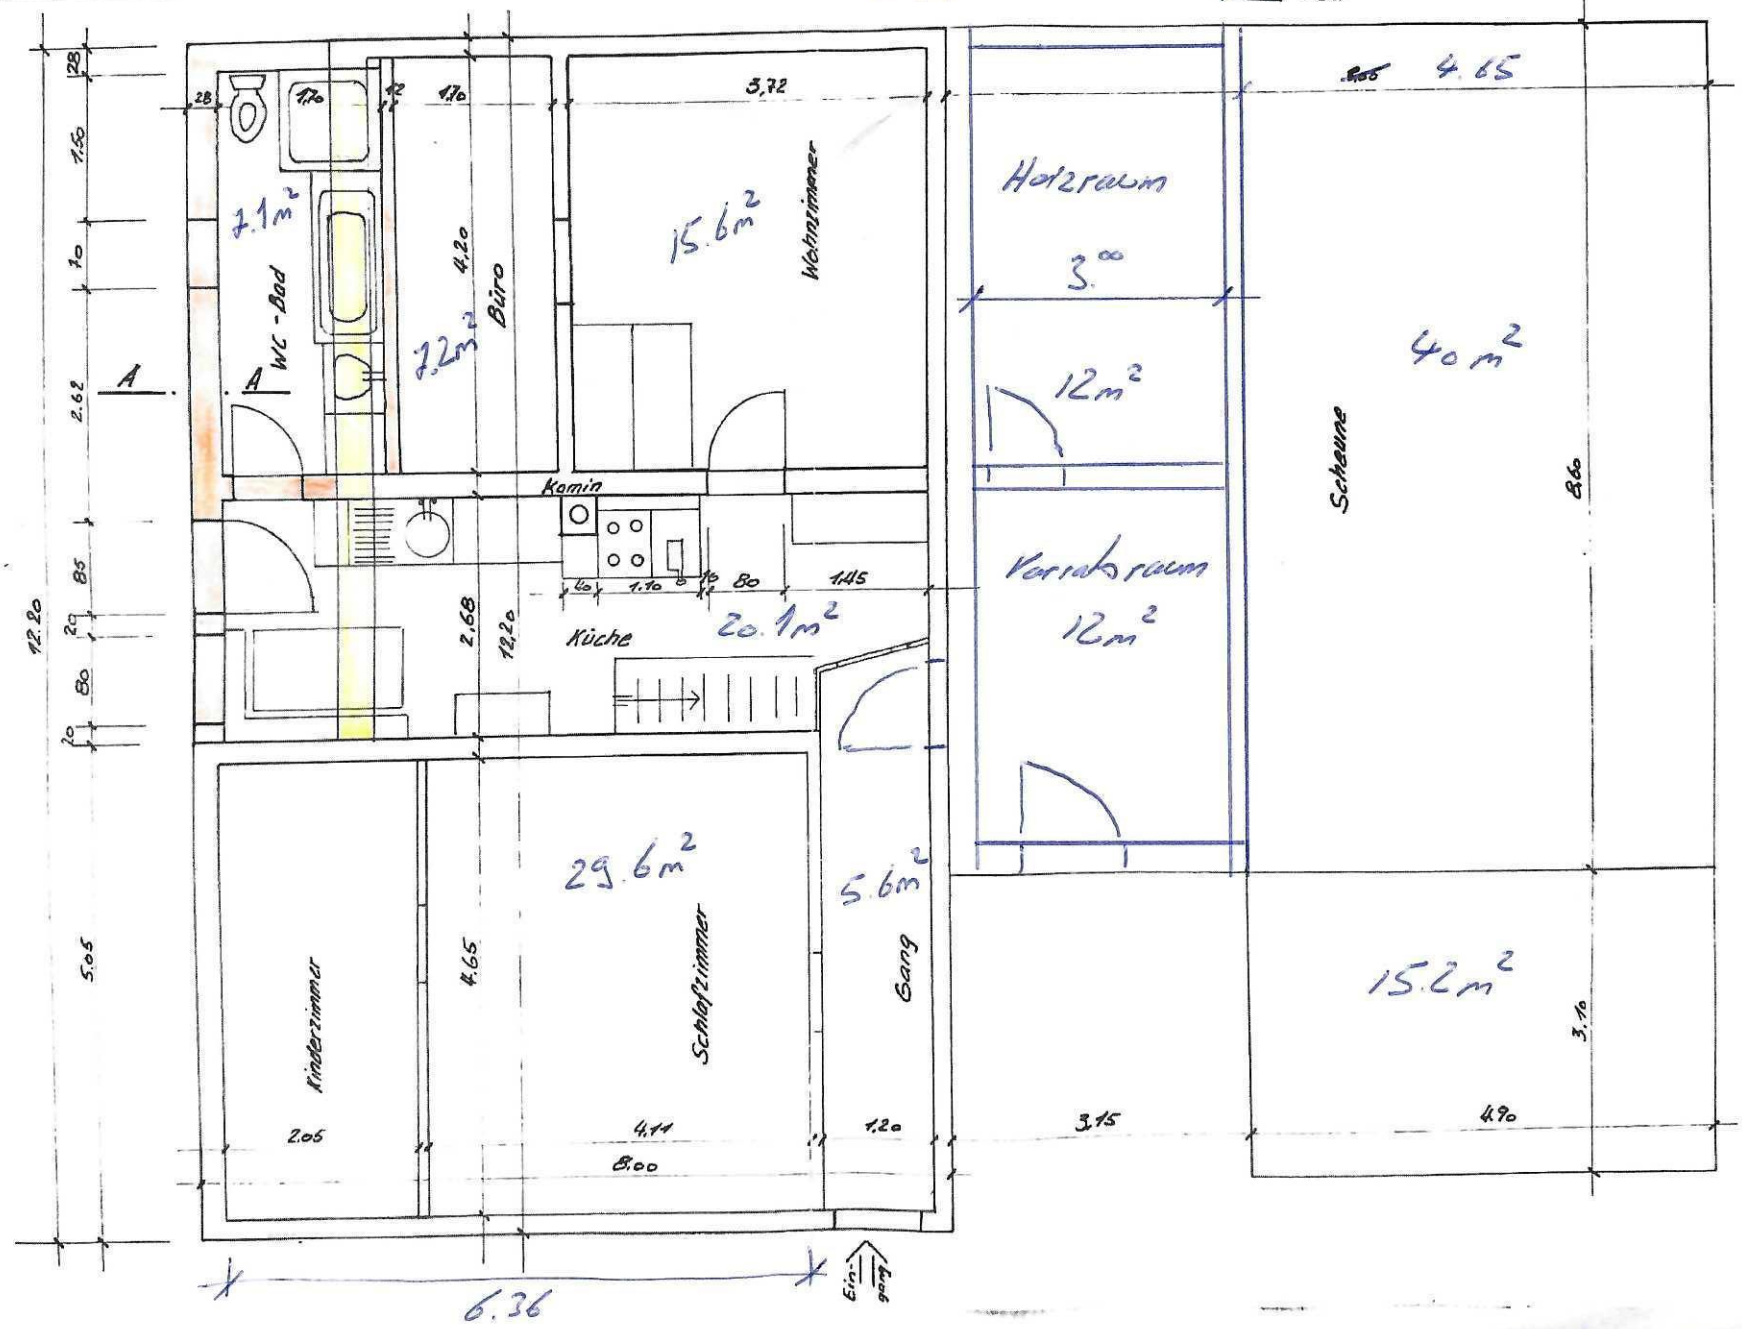

Grundriss 1.0G DWF 68.1m<sup>2</sup>

Schwere 16.8m<sup>2</sup> 1.0G  
" 60.90m<sup>2</sup> 2.0G

