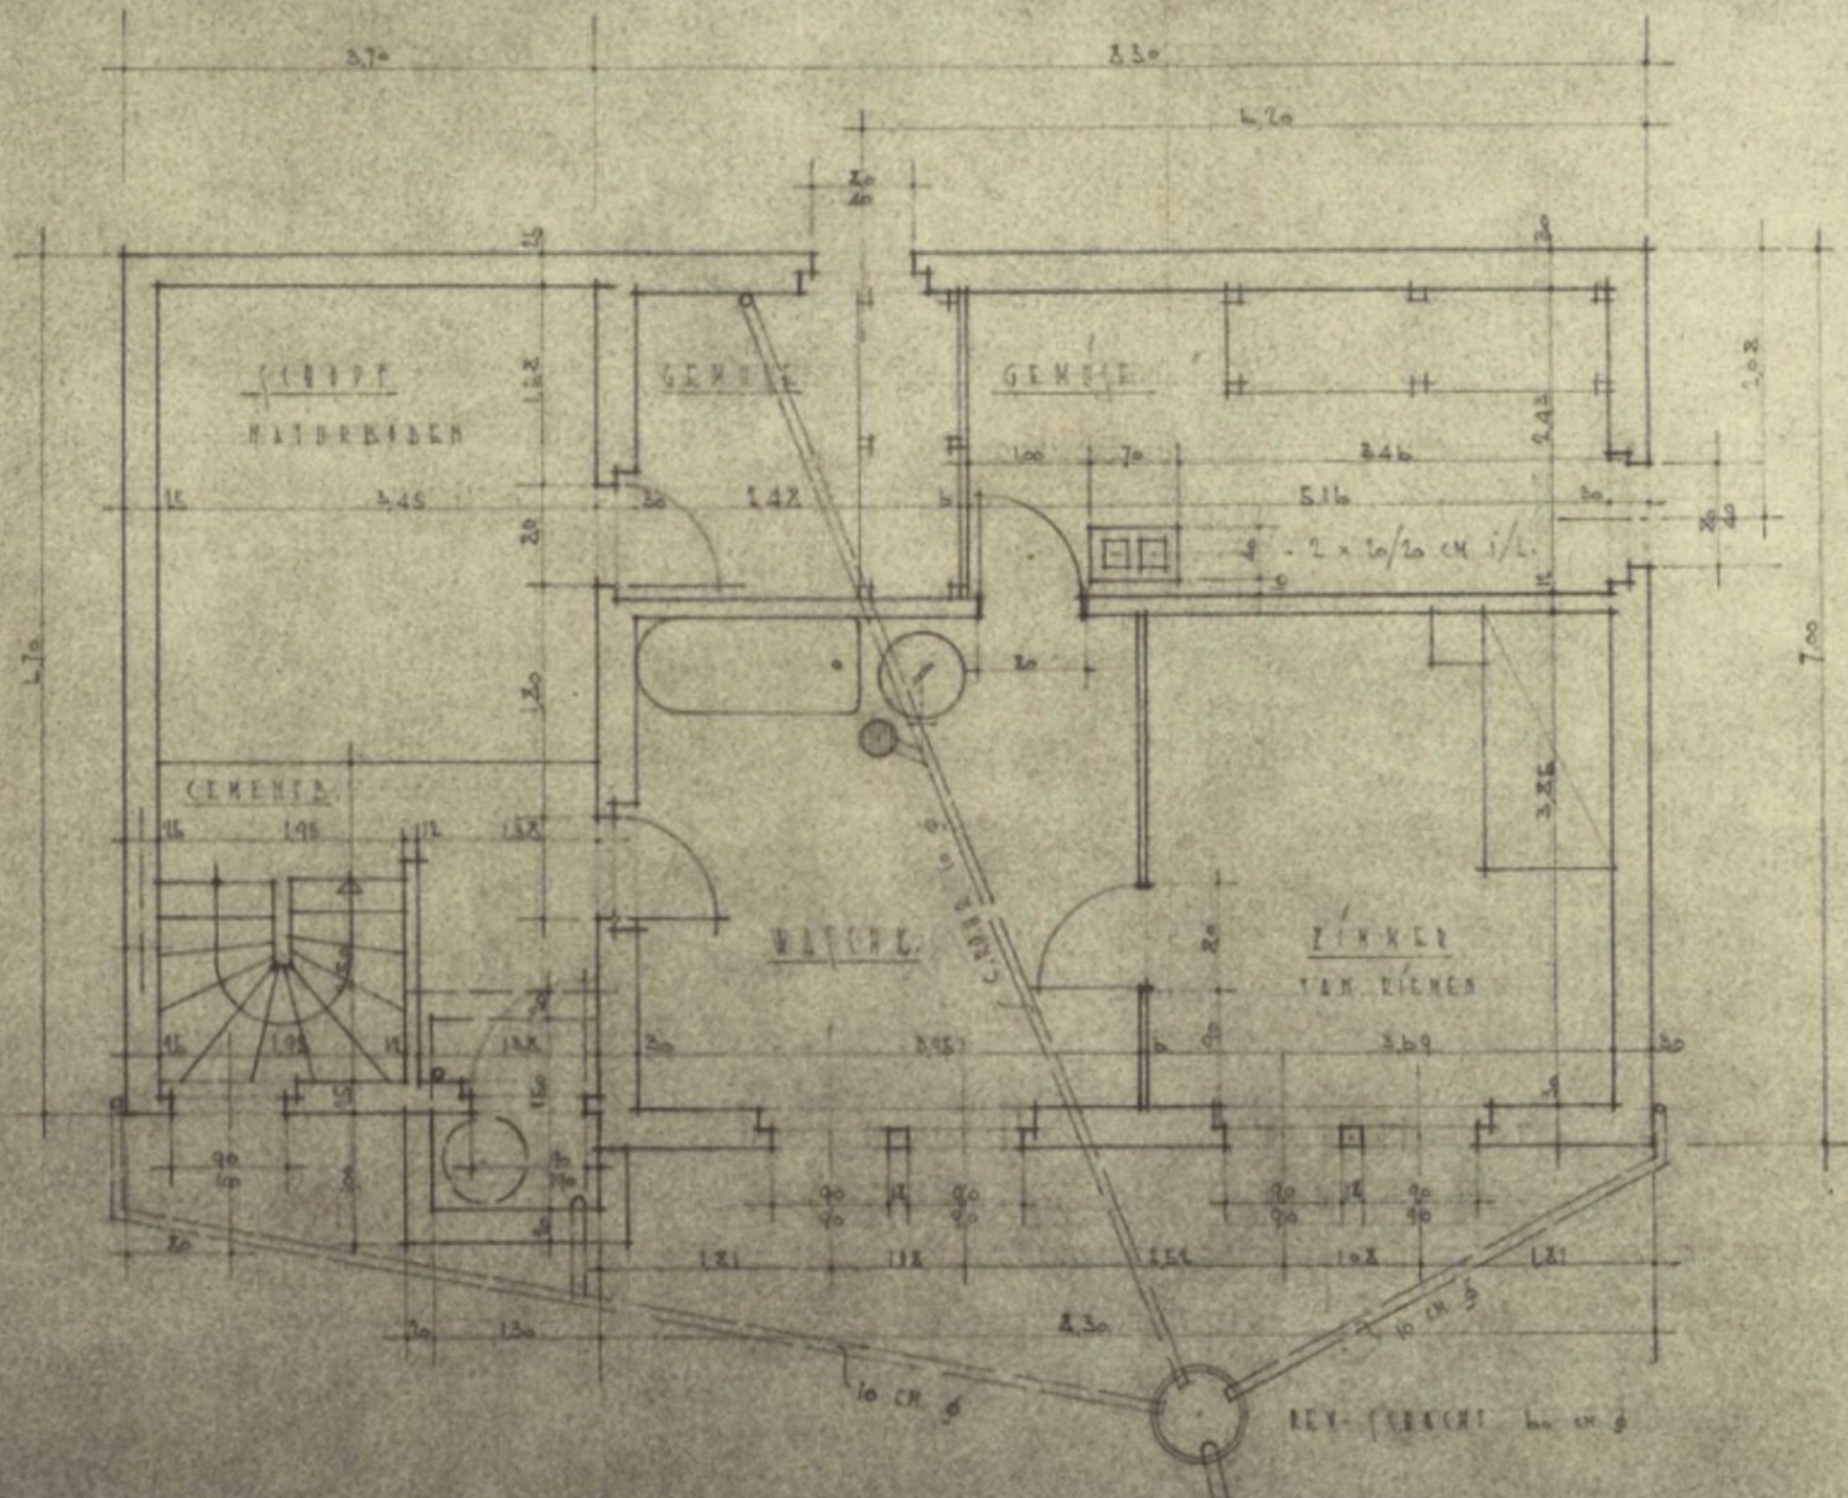
3.70
3.30
4.20
GEMEIN
GEMEIN
3.45
1.42
5.16
3.46
2 x 20/20 CM i/L.
7.00
4.70
CEMENTER
1.95
WASCHE
ZINKER
3.69
3.35
2.30
10 CM ø
REV-TRACHT 60 CM ø