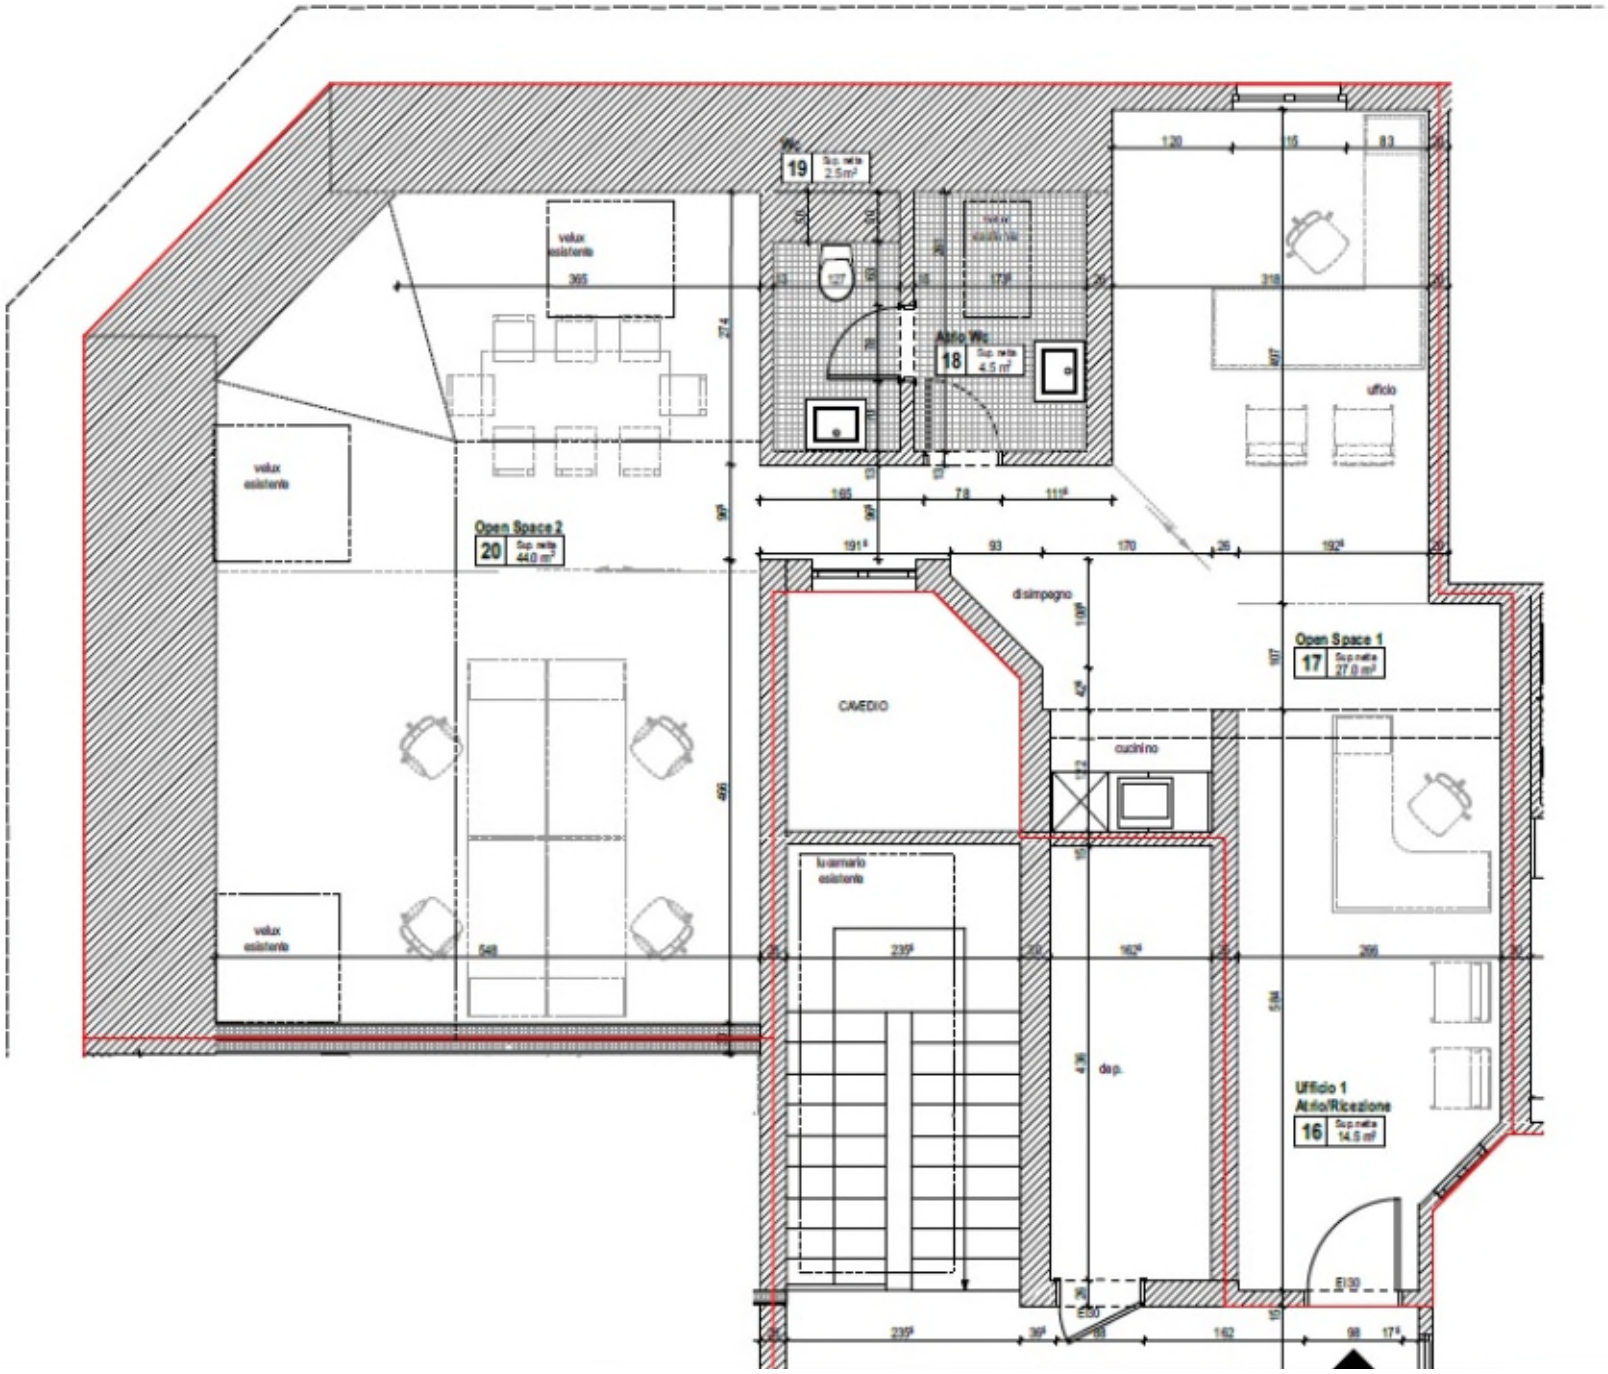
WC
19
Sup. netta 2.5 m²
velux esistente
Antro WC
18
Sup. netta 4.5 m²
ufficio
velux esistente
Open Space 2
20
Sup. netta 44.0 m²
disimpegno
Open Space 1
17
Sup. netta 27.0 m²
CAVEDIO
cucinino
velux esistente
lavamano esistente
dep.
Ufficio 1
Atrio/Ricezione
16
Sup. netta 14.5 m²
EI30
EI30