


GRUNDRISS ERDGESCHOSS

11/07 MEHRFAMILIENHAUS ZÜRCHERSTRASSE 39, 9000 ST. GALLEN

MST. 1:100

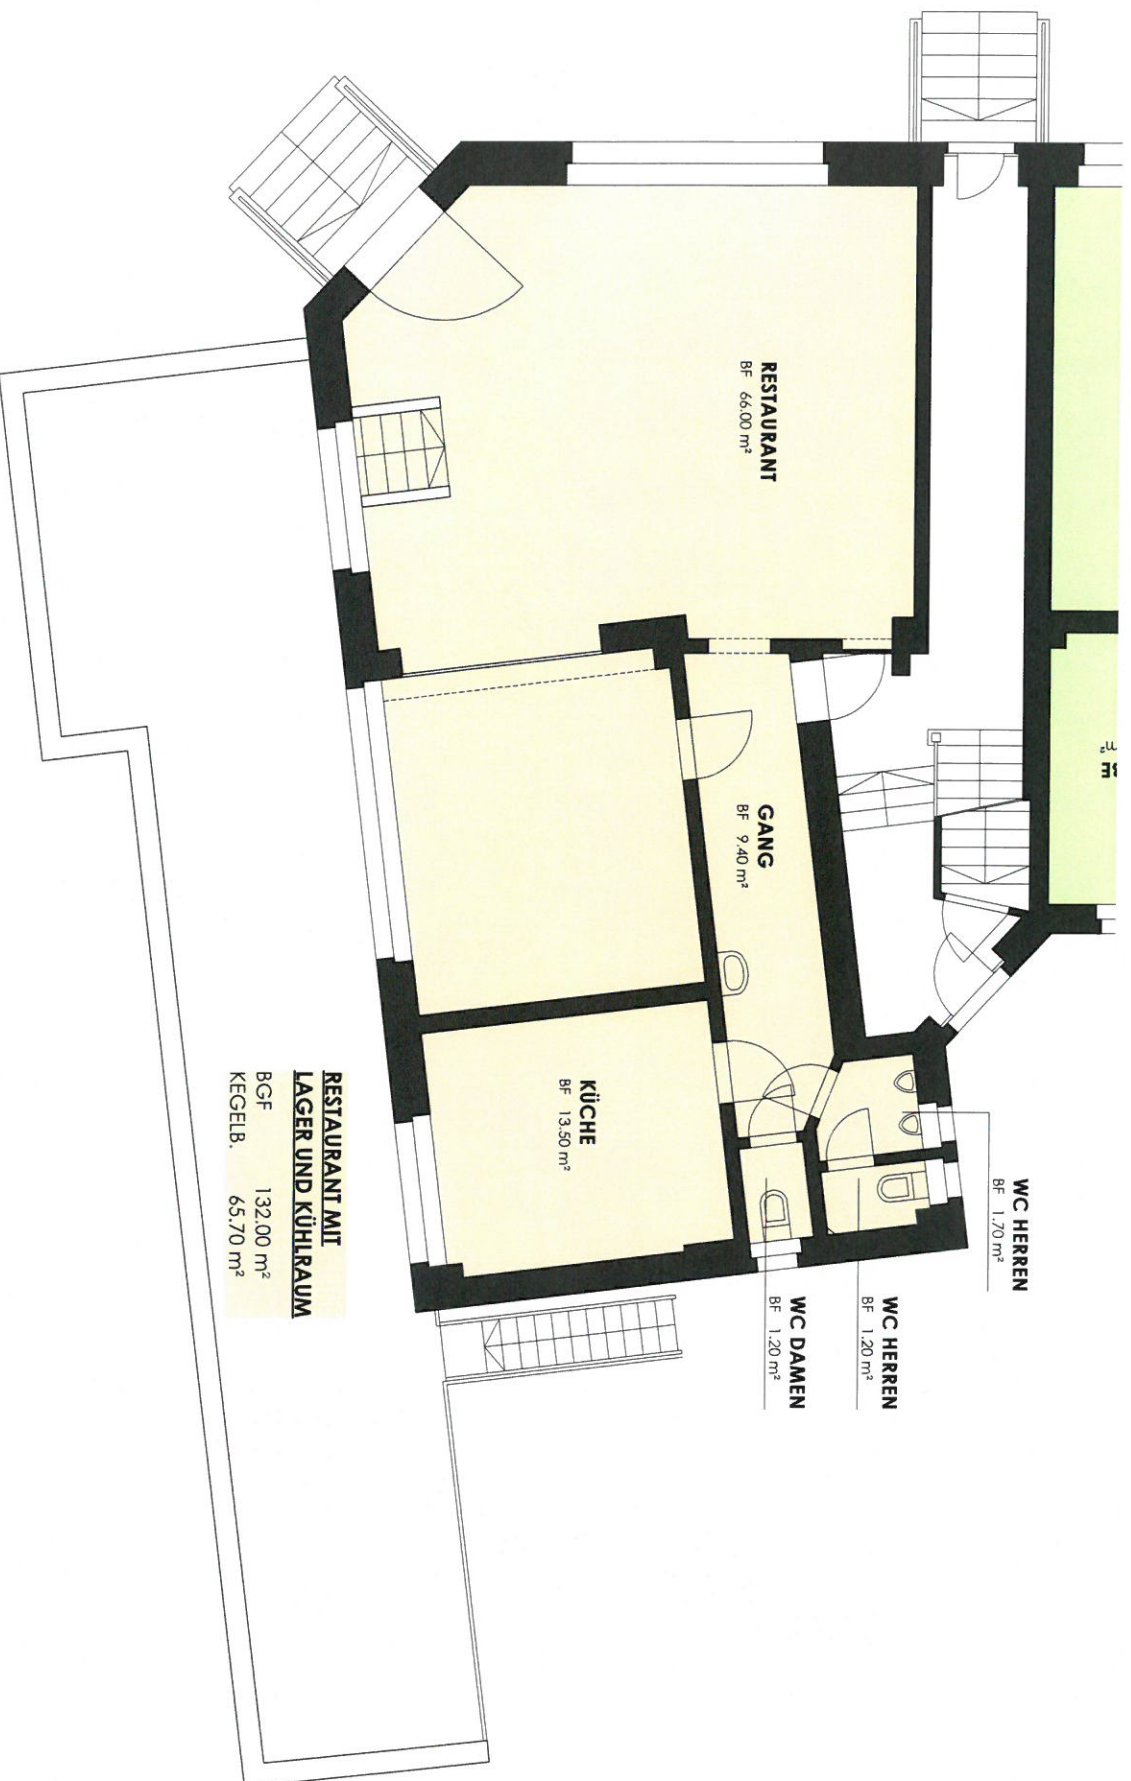

RESTAURANT
BF 66.00 m²

GANG
BF 9.40 m²

KÜCHE
BF 13.50 m²

WC HERREN
BF 1.70 m²

WC HERREN
BF 1.20 m²

WC DAMEN
BF 1.20 m²

**RESTAURANT MIT
LAGER UND KÜHLRAUM**
BCGF 132.00 m²
KEGELB. 65.70 m²

GRUNDRISS UNTERGESCHOSS

11/07 MEHRFAMILIENHAUS ZÜRCHERSTRASSE 39, 9000 ST. GALLEN

MST. 1:100

