K&L

Bauherrschaft: Helsana Versicherungen AG, 8081 Zürich
Sanierung Geschäftshaus Spinnereistrasse 8, 9008 St.Gallen

Baueingabe

692.306 Grundriss 1.Obergeschoss **1:100**

Zürich,

Bauherrschaft
Grundeigentümer

Architekt

LEGENDE
NEU BESTAND ABBRUCH

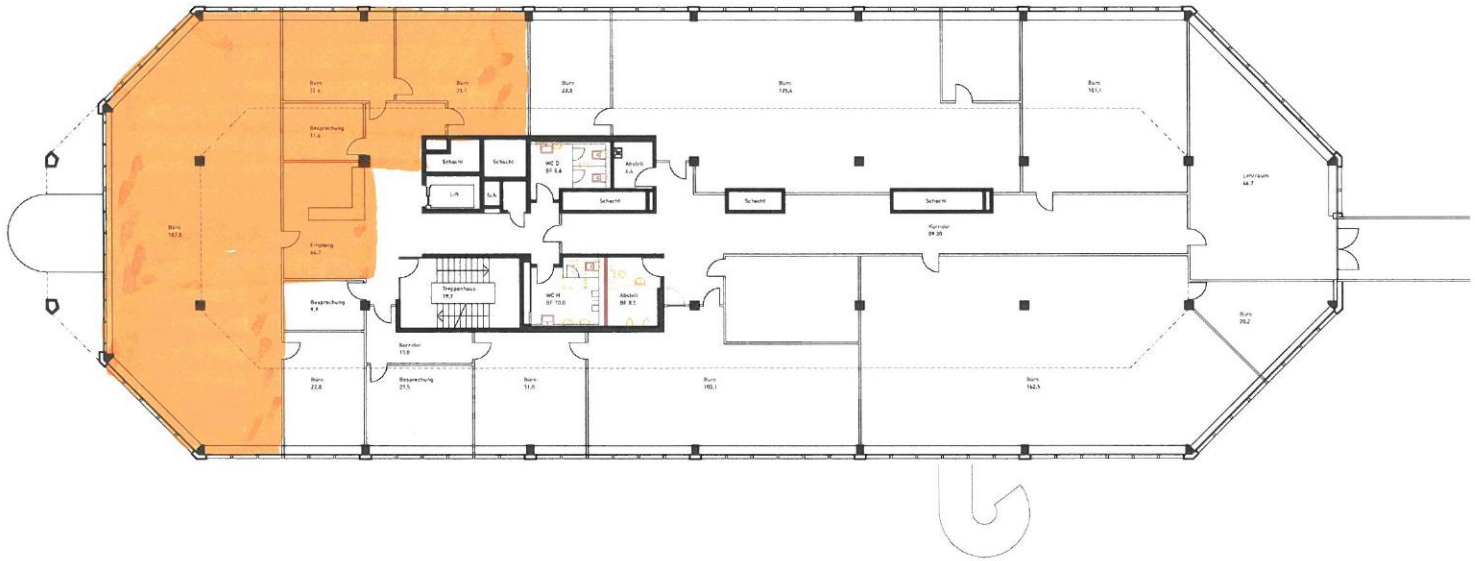

Grundriss 1.Obergeschoss **1 : 100**