



S1 - Längsschnitt Halle 4 und Gebäude B

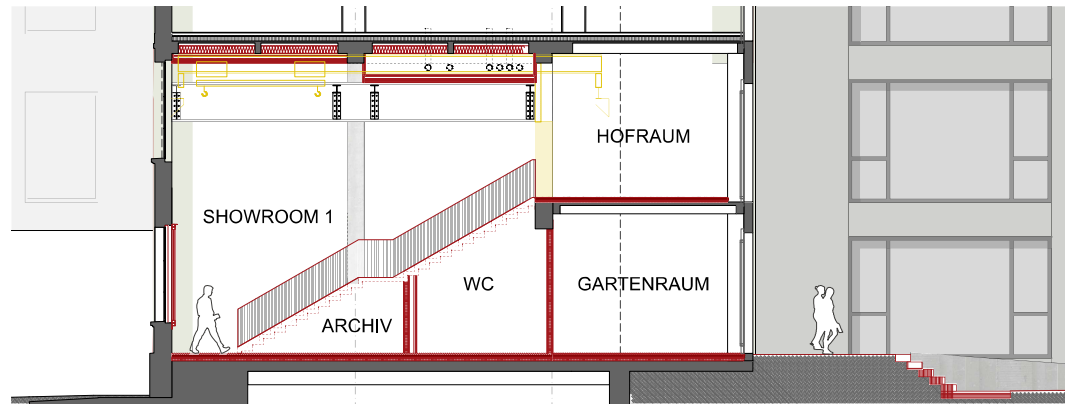

S24.1 - Querschnitt Halle 4 und Gebäude B

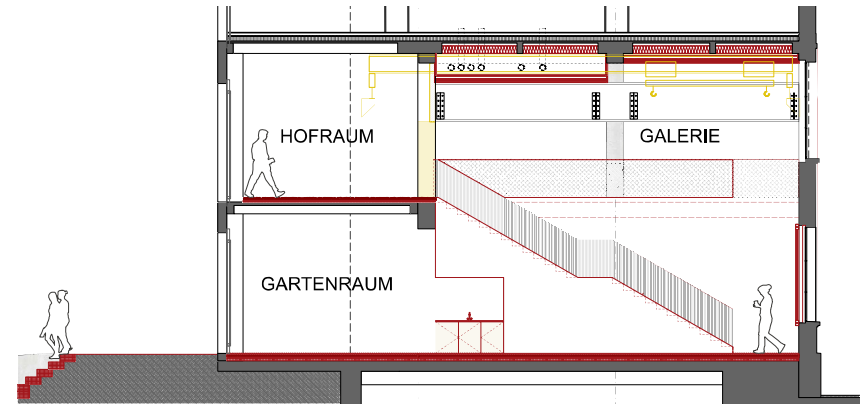

S24.2 - Querschnitt Halle 4 und Gebäude B

SHOWROOM

Schnitt HB4 Mieterausbau Bernapark

Massstab 1:100

2008
 Rev.Nr. No Revision
 Bernapark Deisswil
 Bernapark AG
 Bernapark 1, CH-3066 Stettlen
 Datum: 08.08.2023
 Gez: tide
 Planformat: A2

AEBI & VINCENT ARCHITECTEN SIA AG | ARCHITECTES SIA SA
 Montbühlstrasse 61 | CH-3007 Bern | T +41 31 321 10 10 | F +41 31 321 10 11
 Avenue de la Prairie 31 | CH-1527 Courmayeur | T +41 22 322 09 90 | F +41 22 322 09 91
 www.aebi-vincent.ch | info@aebi-vincent.ch