


# Plan Fläche 1.OG

## Utzenstorf Emmepark

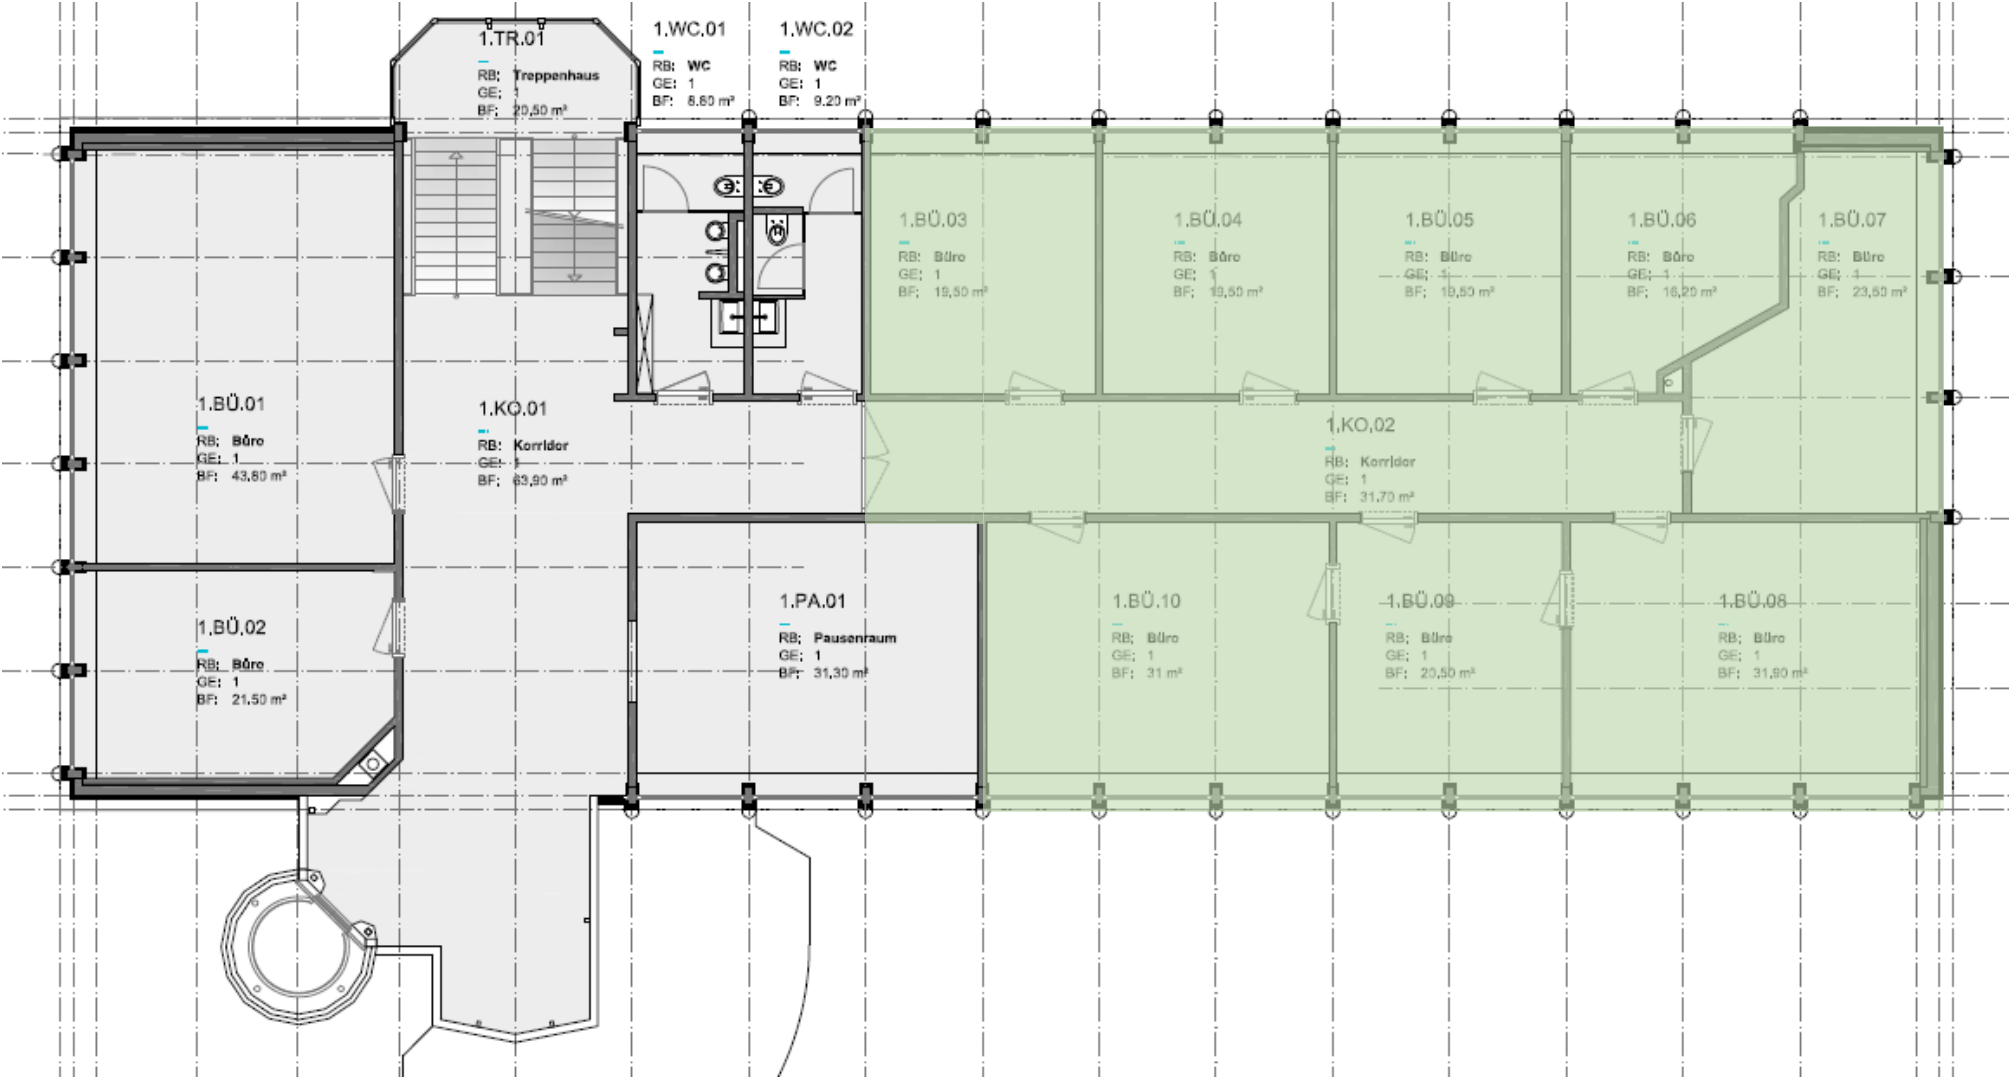

\* Mietfläche grün markierte Fläche (ausgenommen Korridor) = 181.60 m²