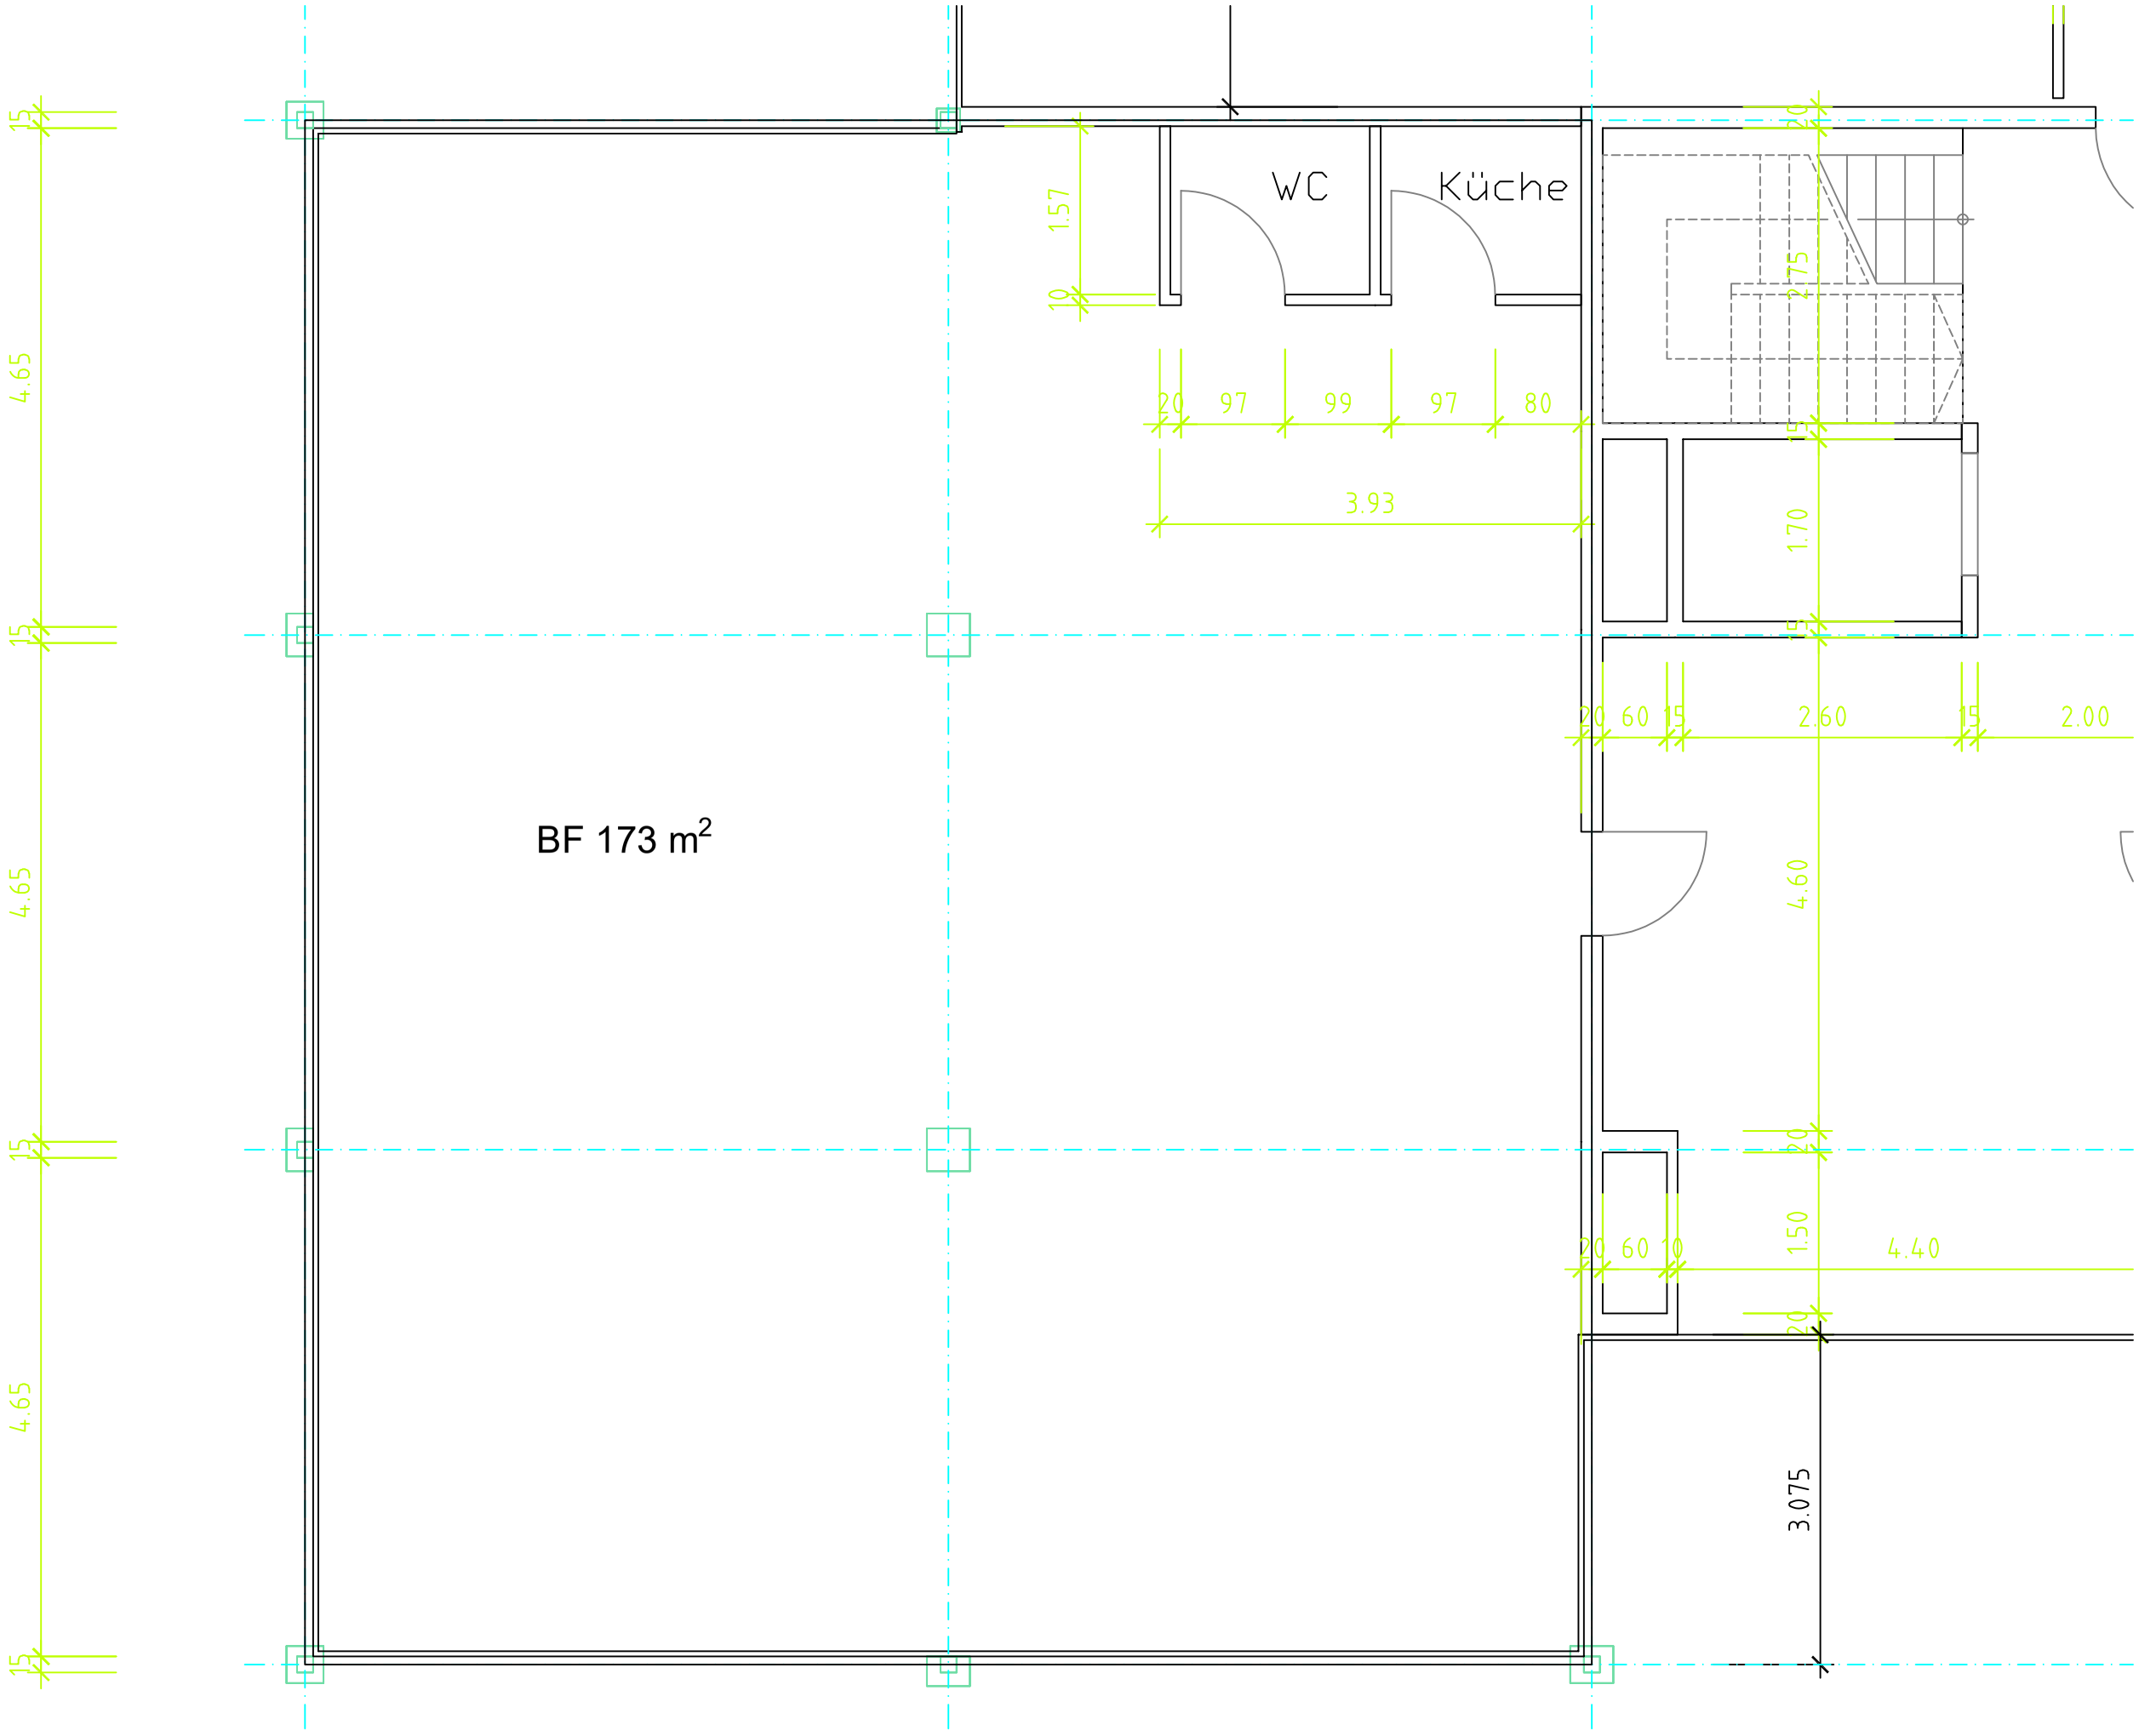
WC
Küche
BF 173 m2
1.57
10
20
97
99
97
80
3.93
2.75
1.70
20
60
15
2.60
15
2.00
4.60
20
1.50
20
60
10
4.40
3.075
4.65
4.65
4.65
15
15
15
15