



EG

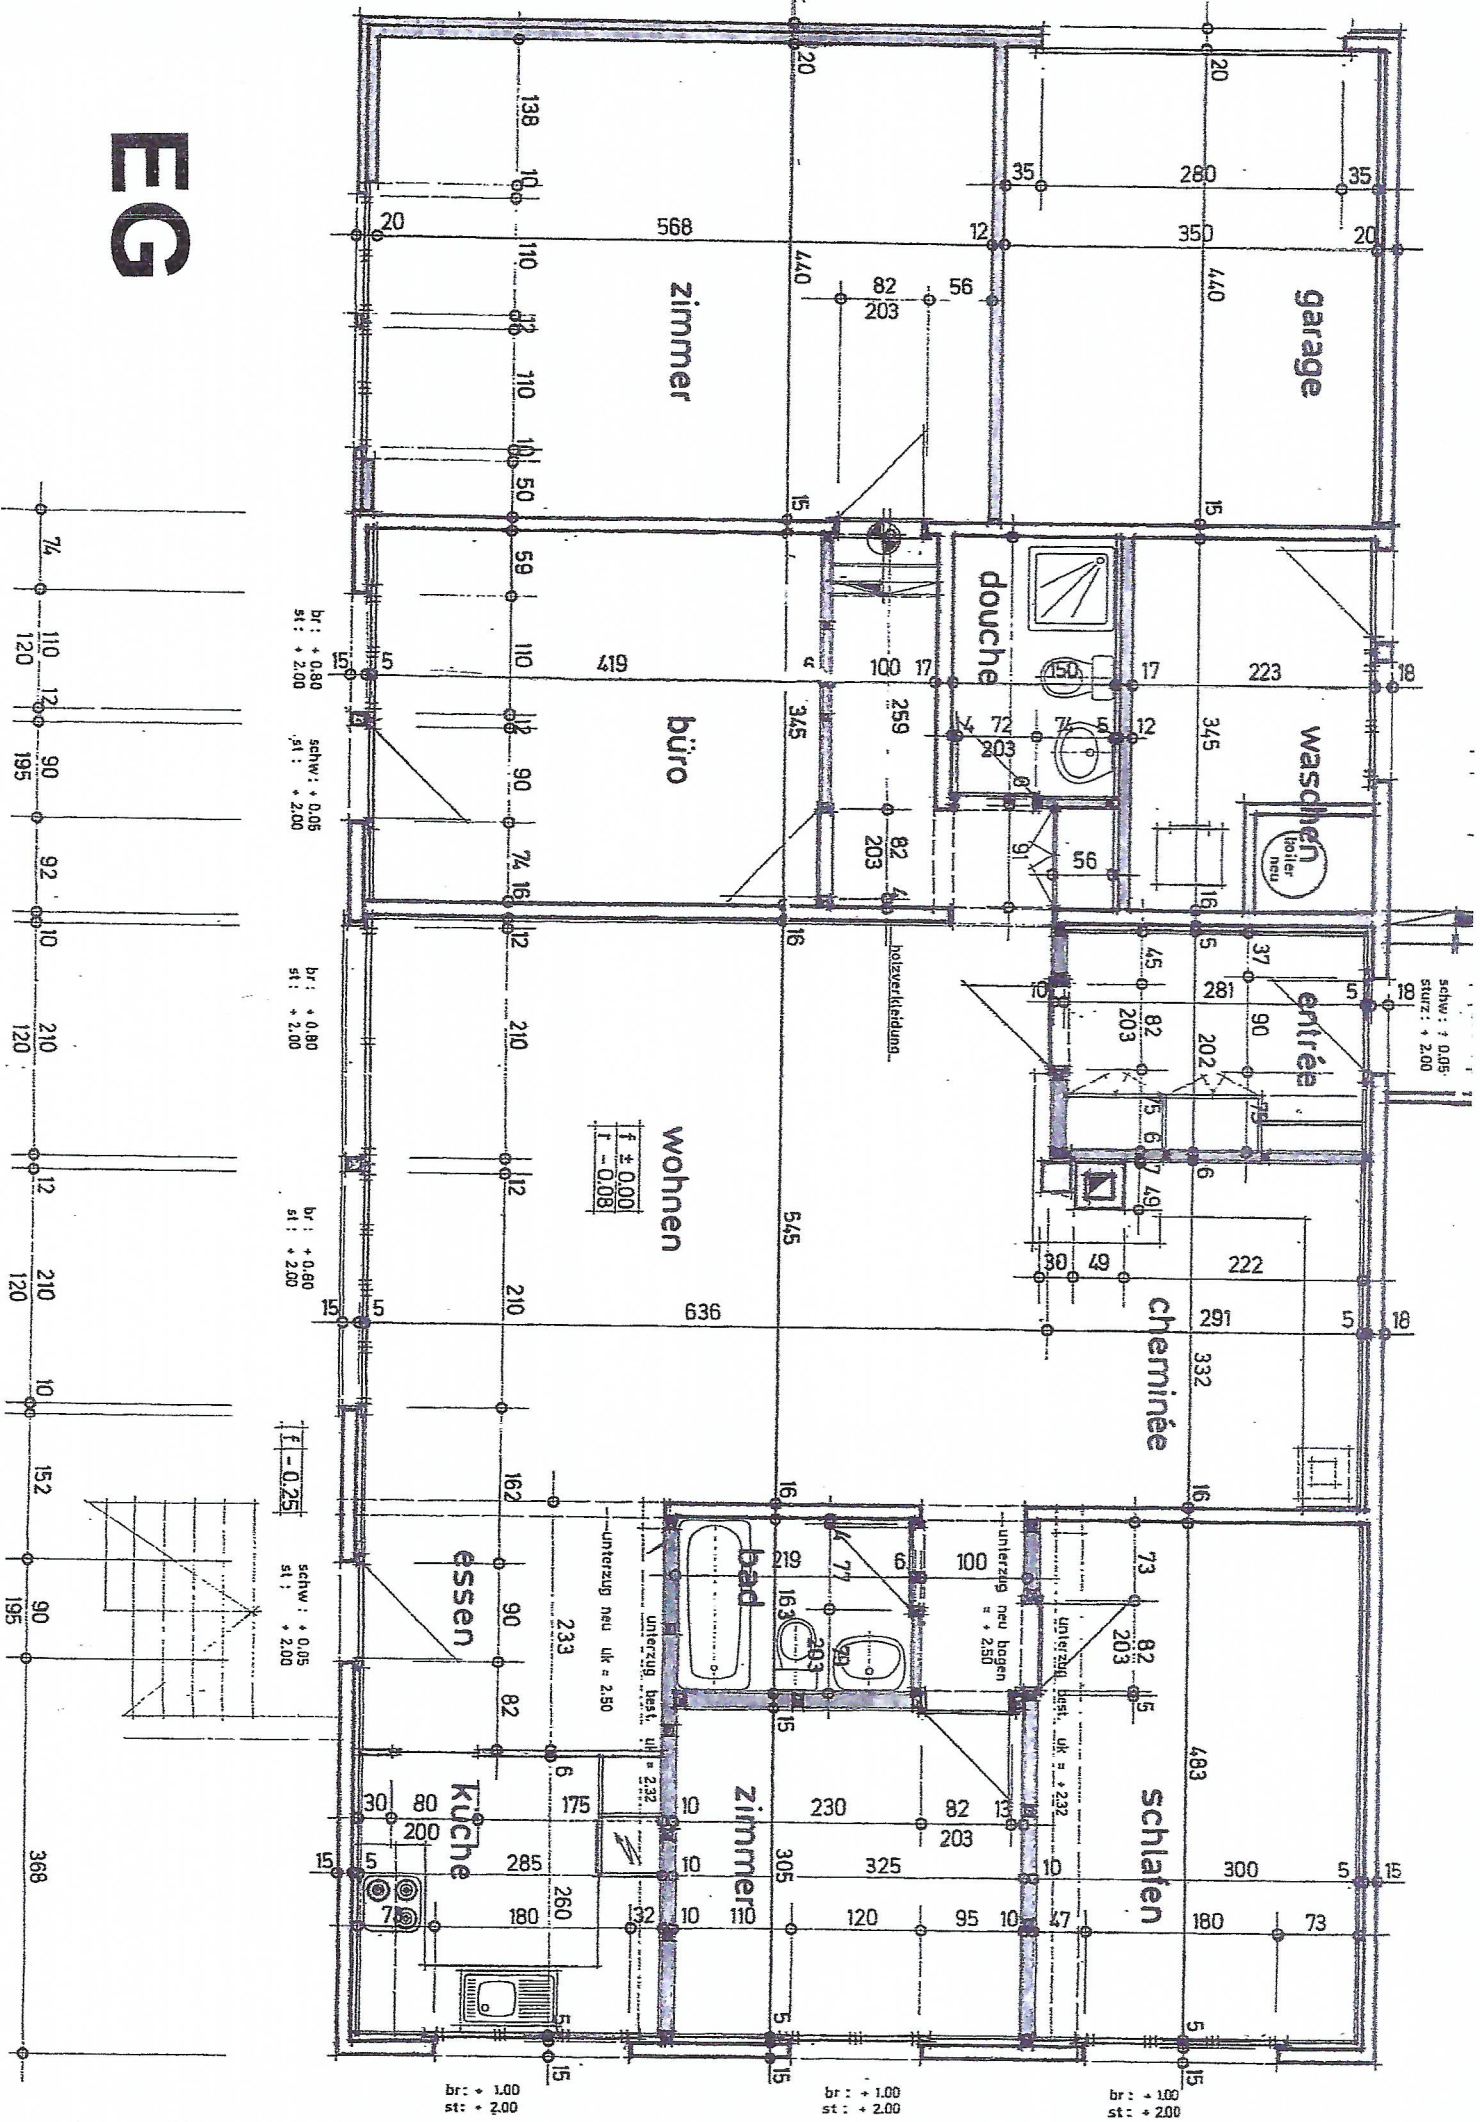




südwest - fassade


nordwest - fassade

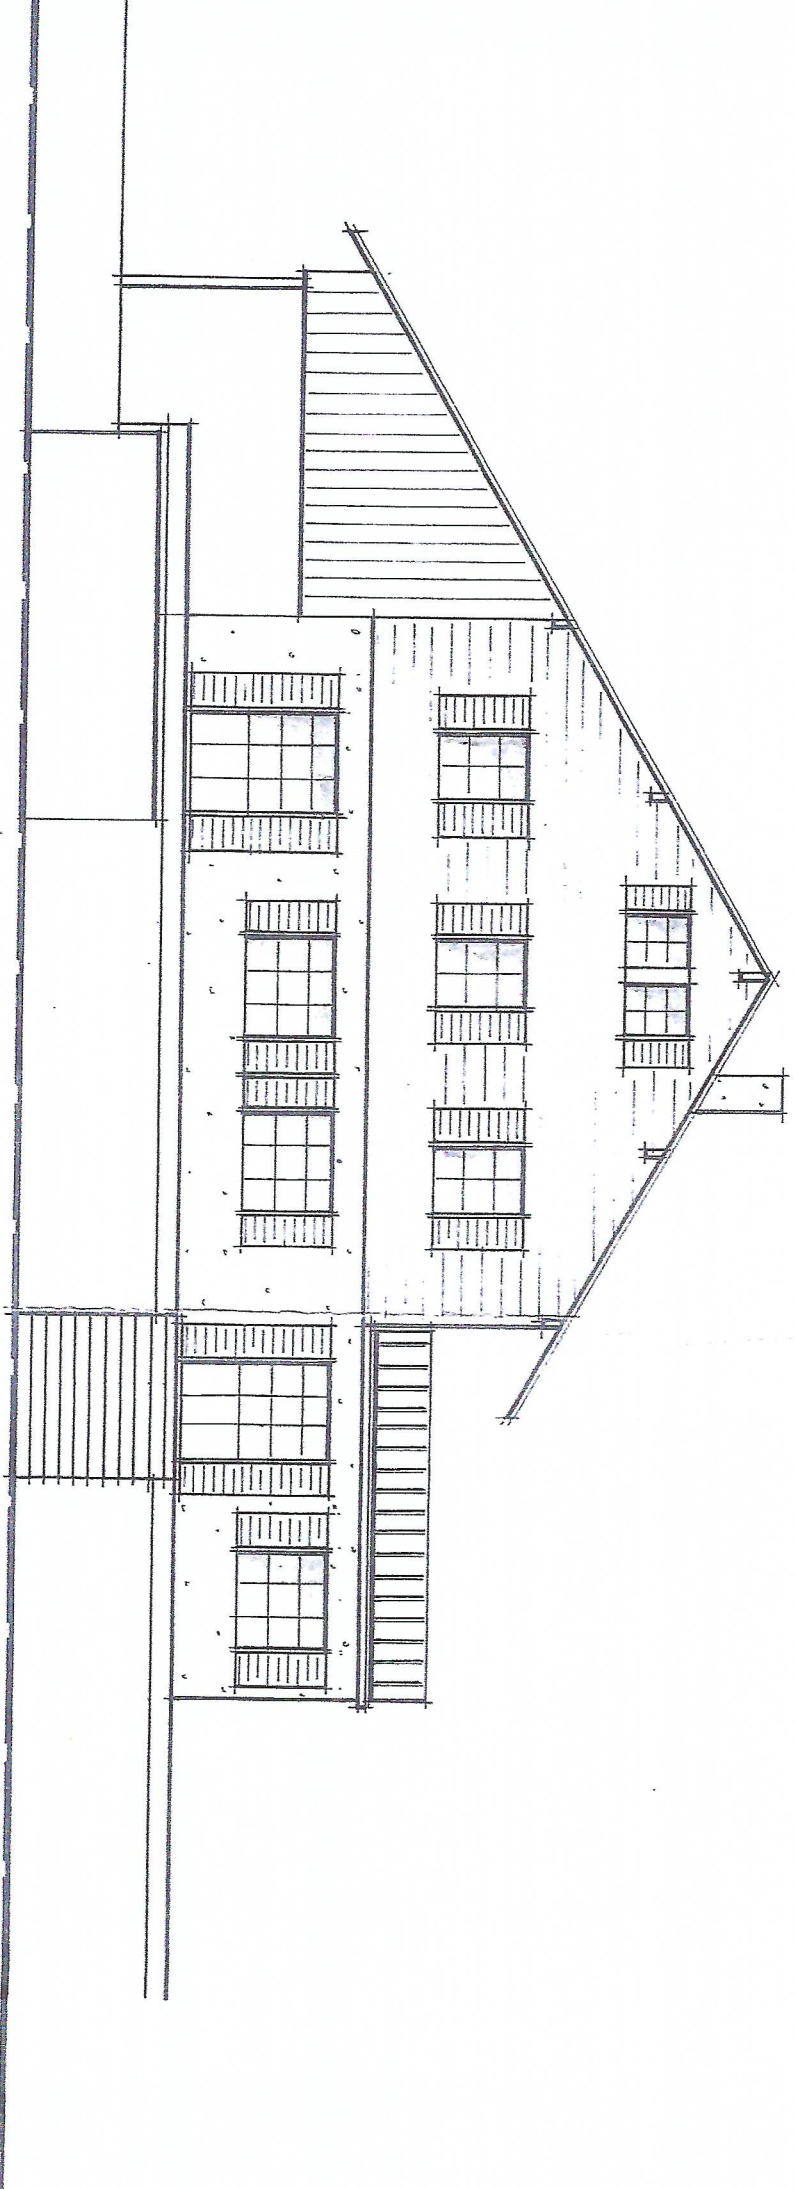

längsschnitt a - a

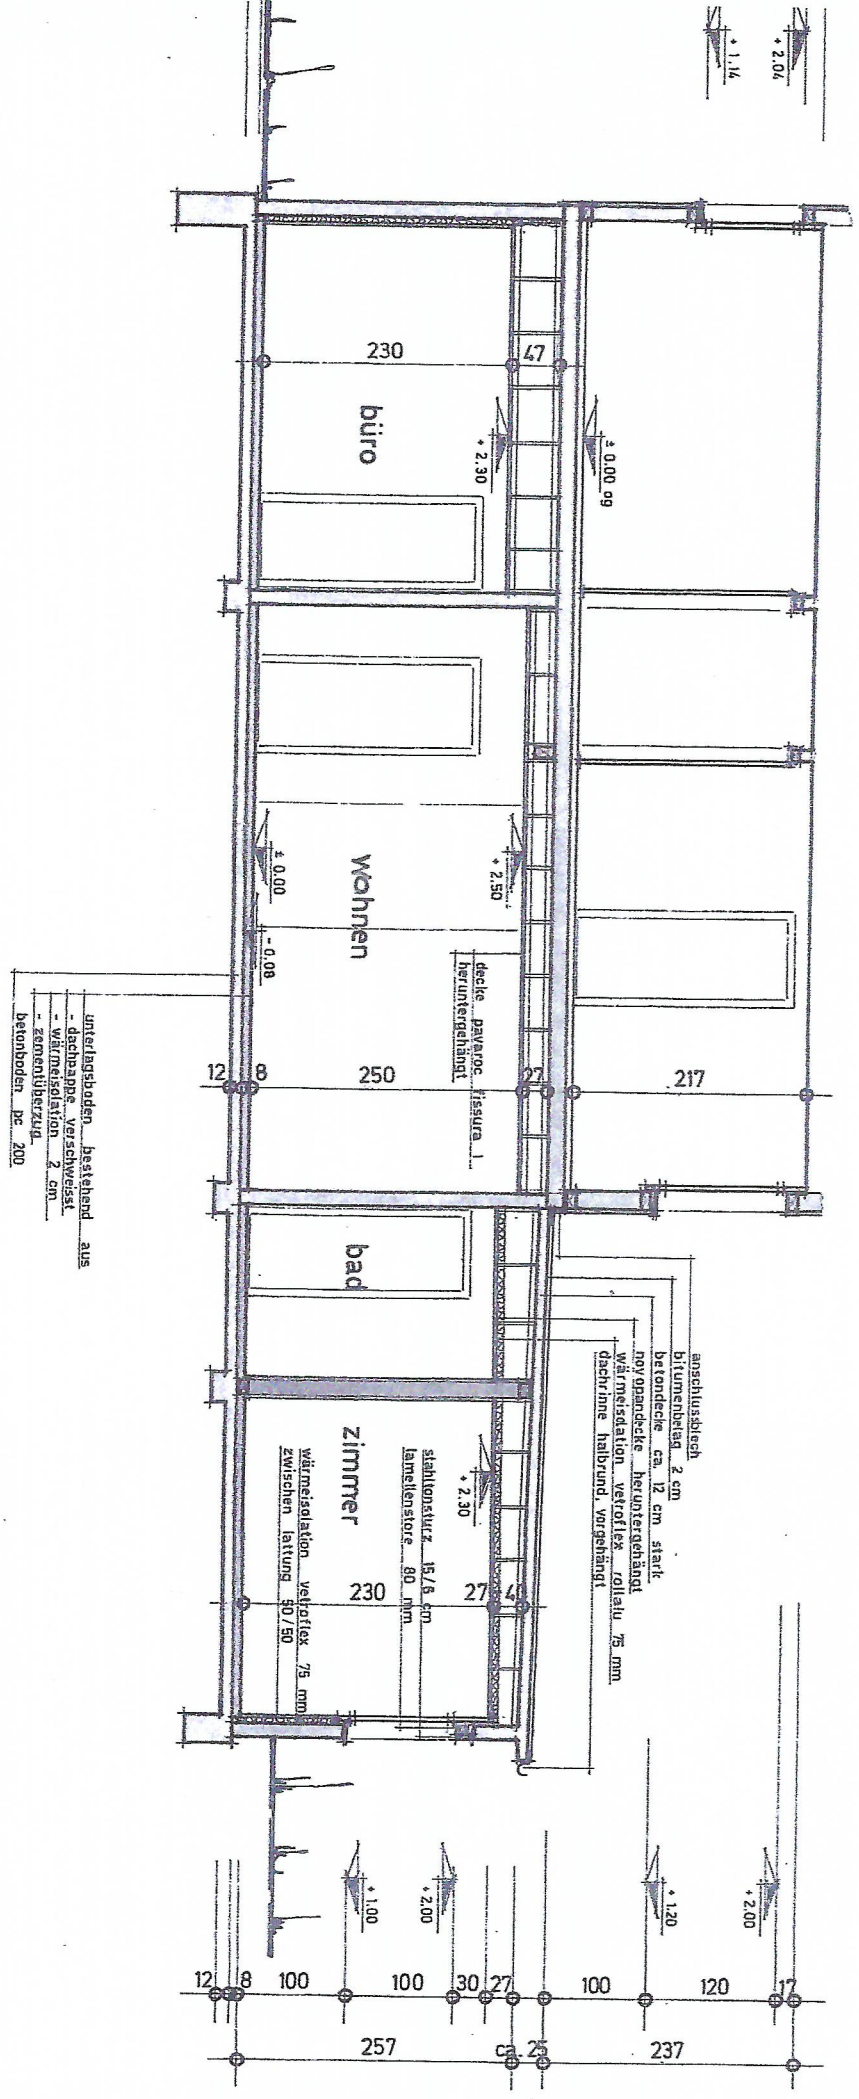

ausführungsplan

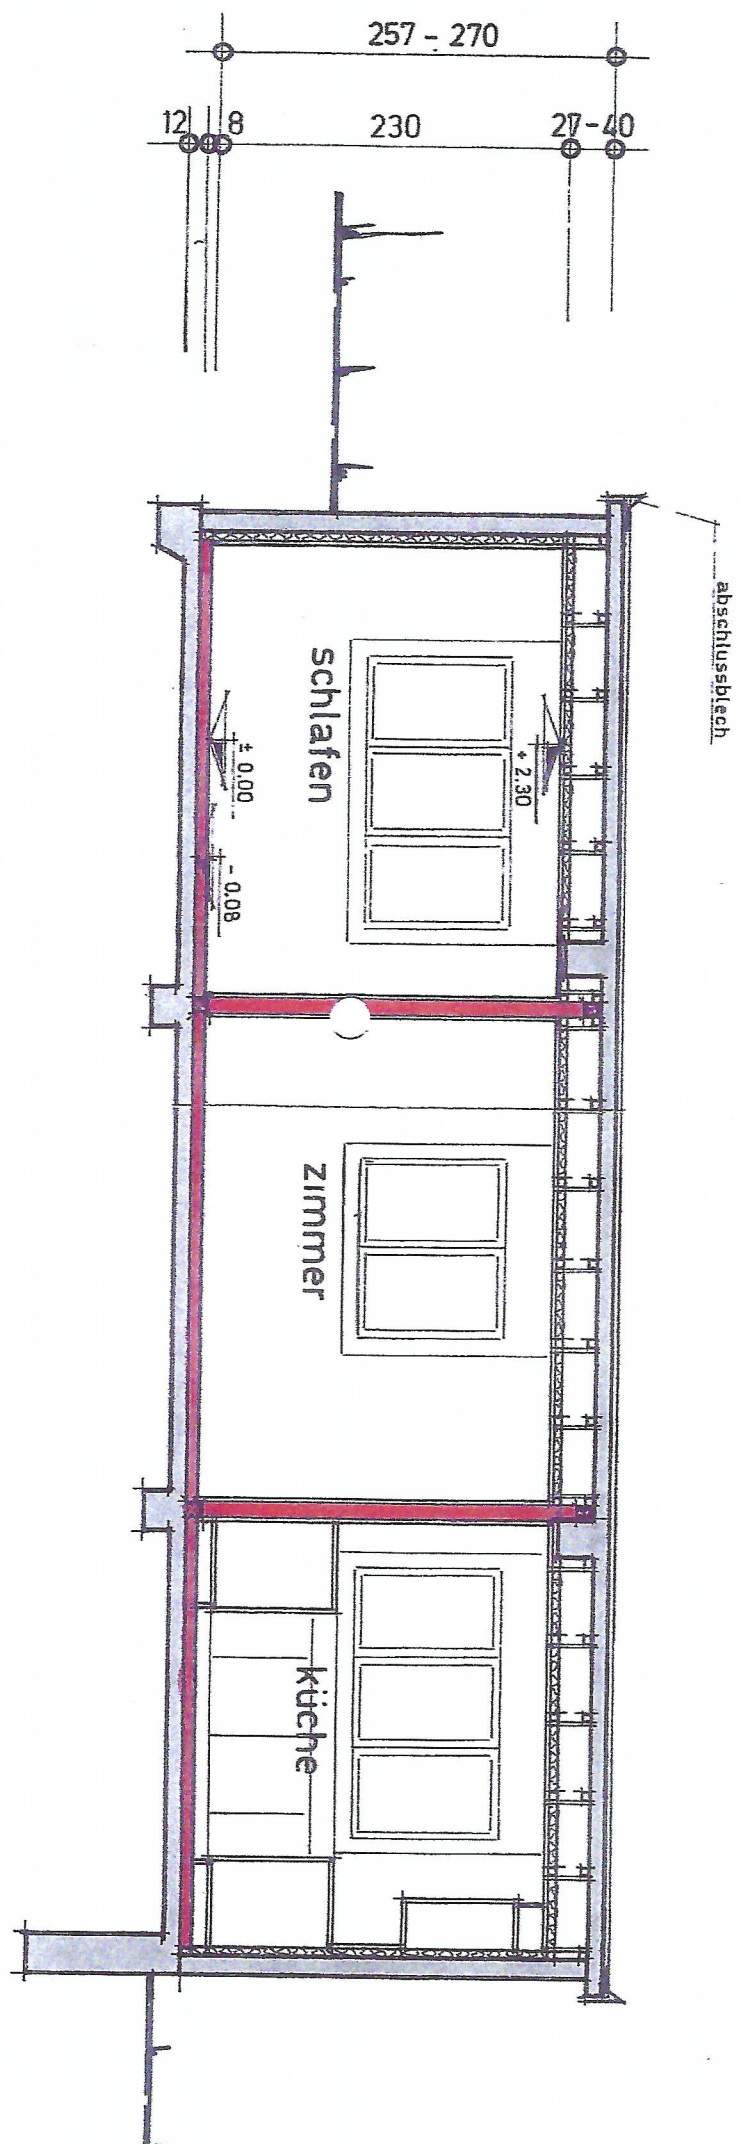

querschnitt b - b