



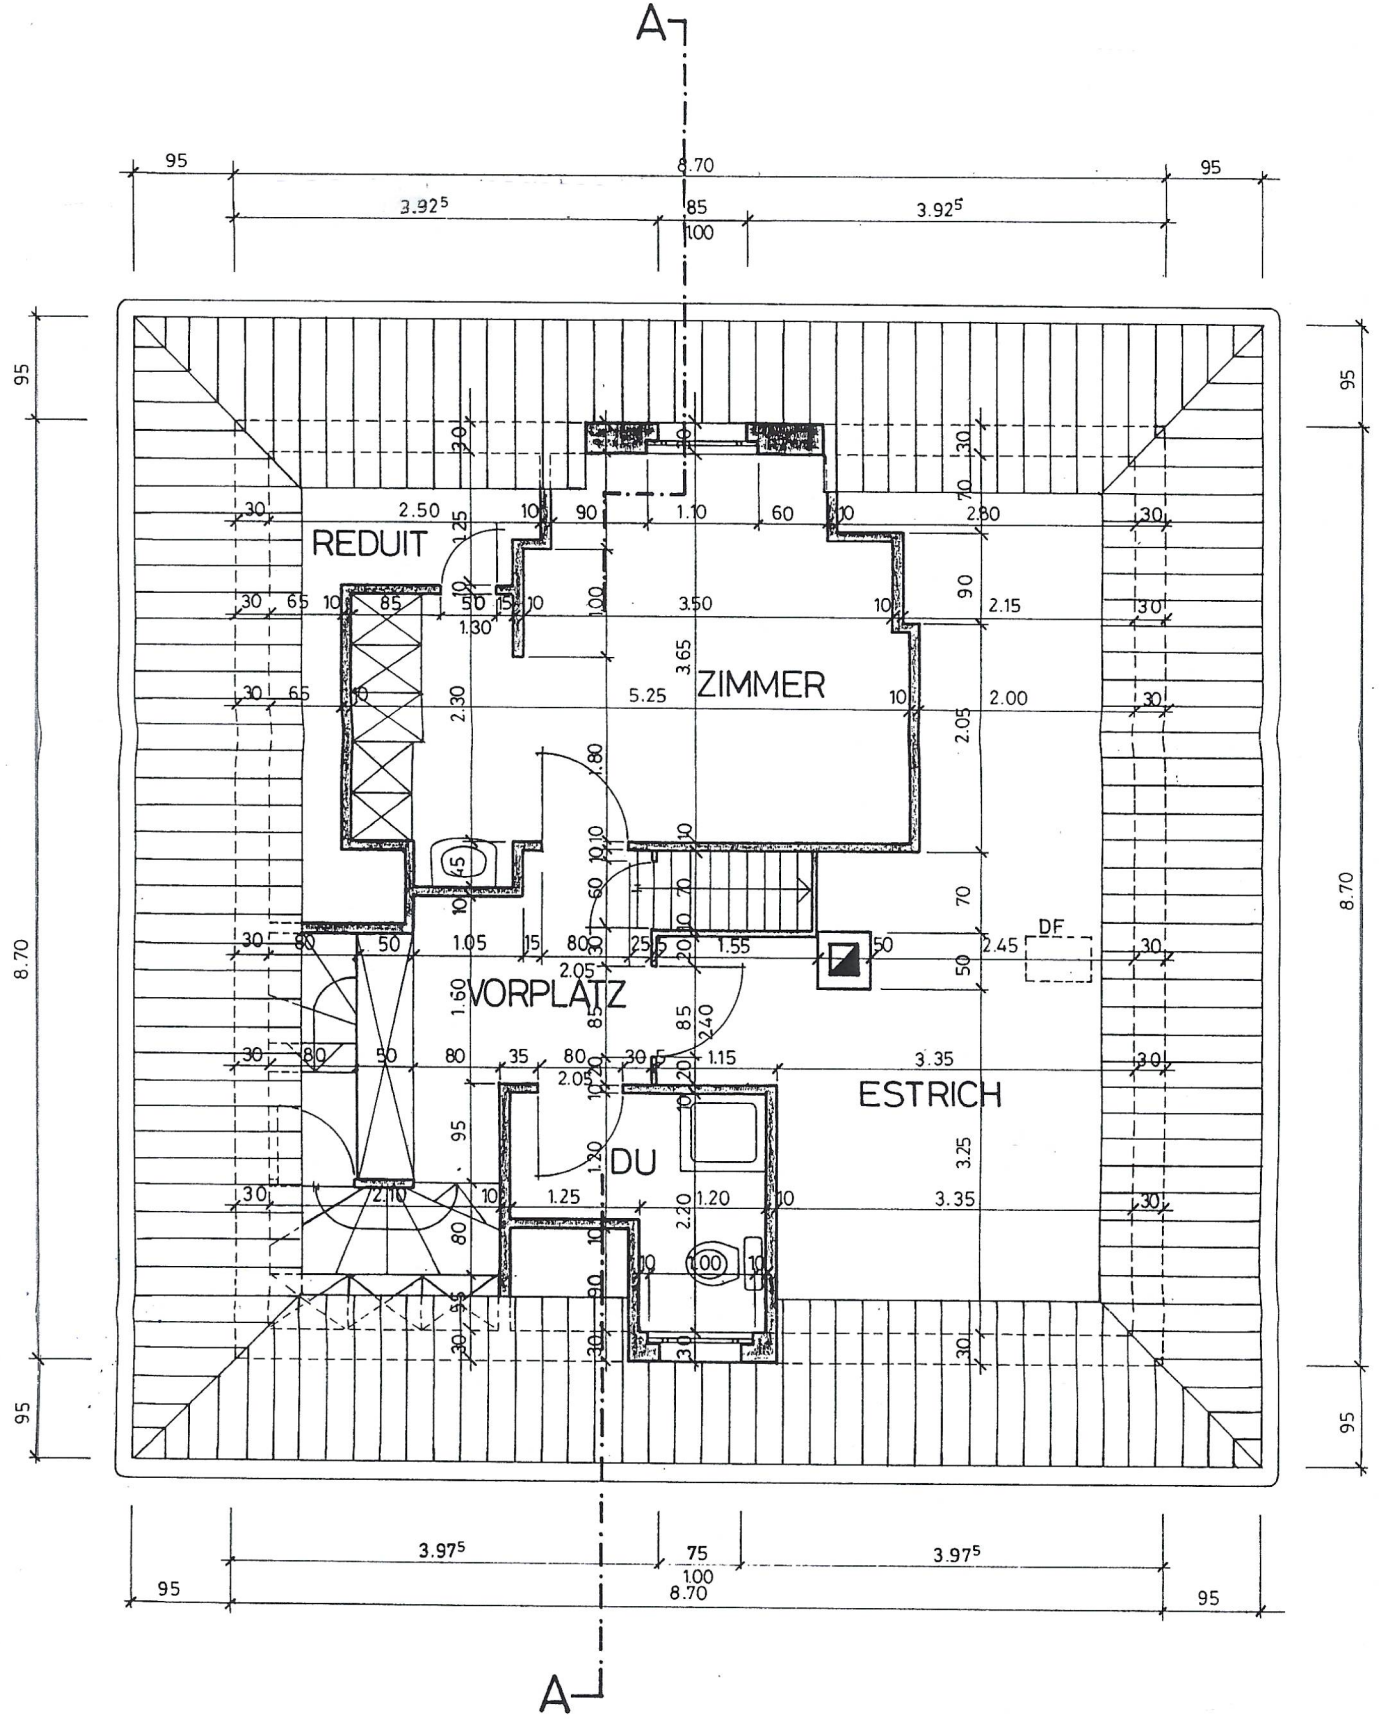

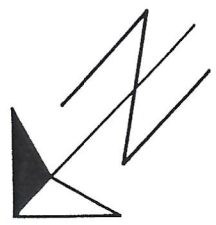

**UDRO**  
**BAU UND PLANUNGS AG**  
 florastrasse 30  
 2502 Biel  
 tel: 032 / 22 80 62  
 fax: 032 / 22 89 25

objekt: Villa Grünau Grünau 5 , 3250 Lyss		revidiert:
<b>MANSARDE</b>		
datum: 17.06.96	massstab: 1:50	plnr: 1064/b -4
plangr: A 3	gez.: PS	





**UDRO**  
 BAU UND PLANUNGS AG  
 florastrasse 30  
 2502 biel  
 tel: 032 / 22 80 62  
 fax: 032 / 22 89 25

objekt: Villa Grünau Grünau 5 3250 Lyss		revidiert:
<b>SCHNITT A-A</b>		
datum: 20.06.96	massstab: 1:50	plnr: 1064/b-5
plangr: A3	gez.: PS	

