


Fassade Südwest entlang Fussweg

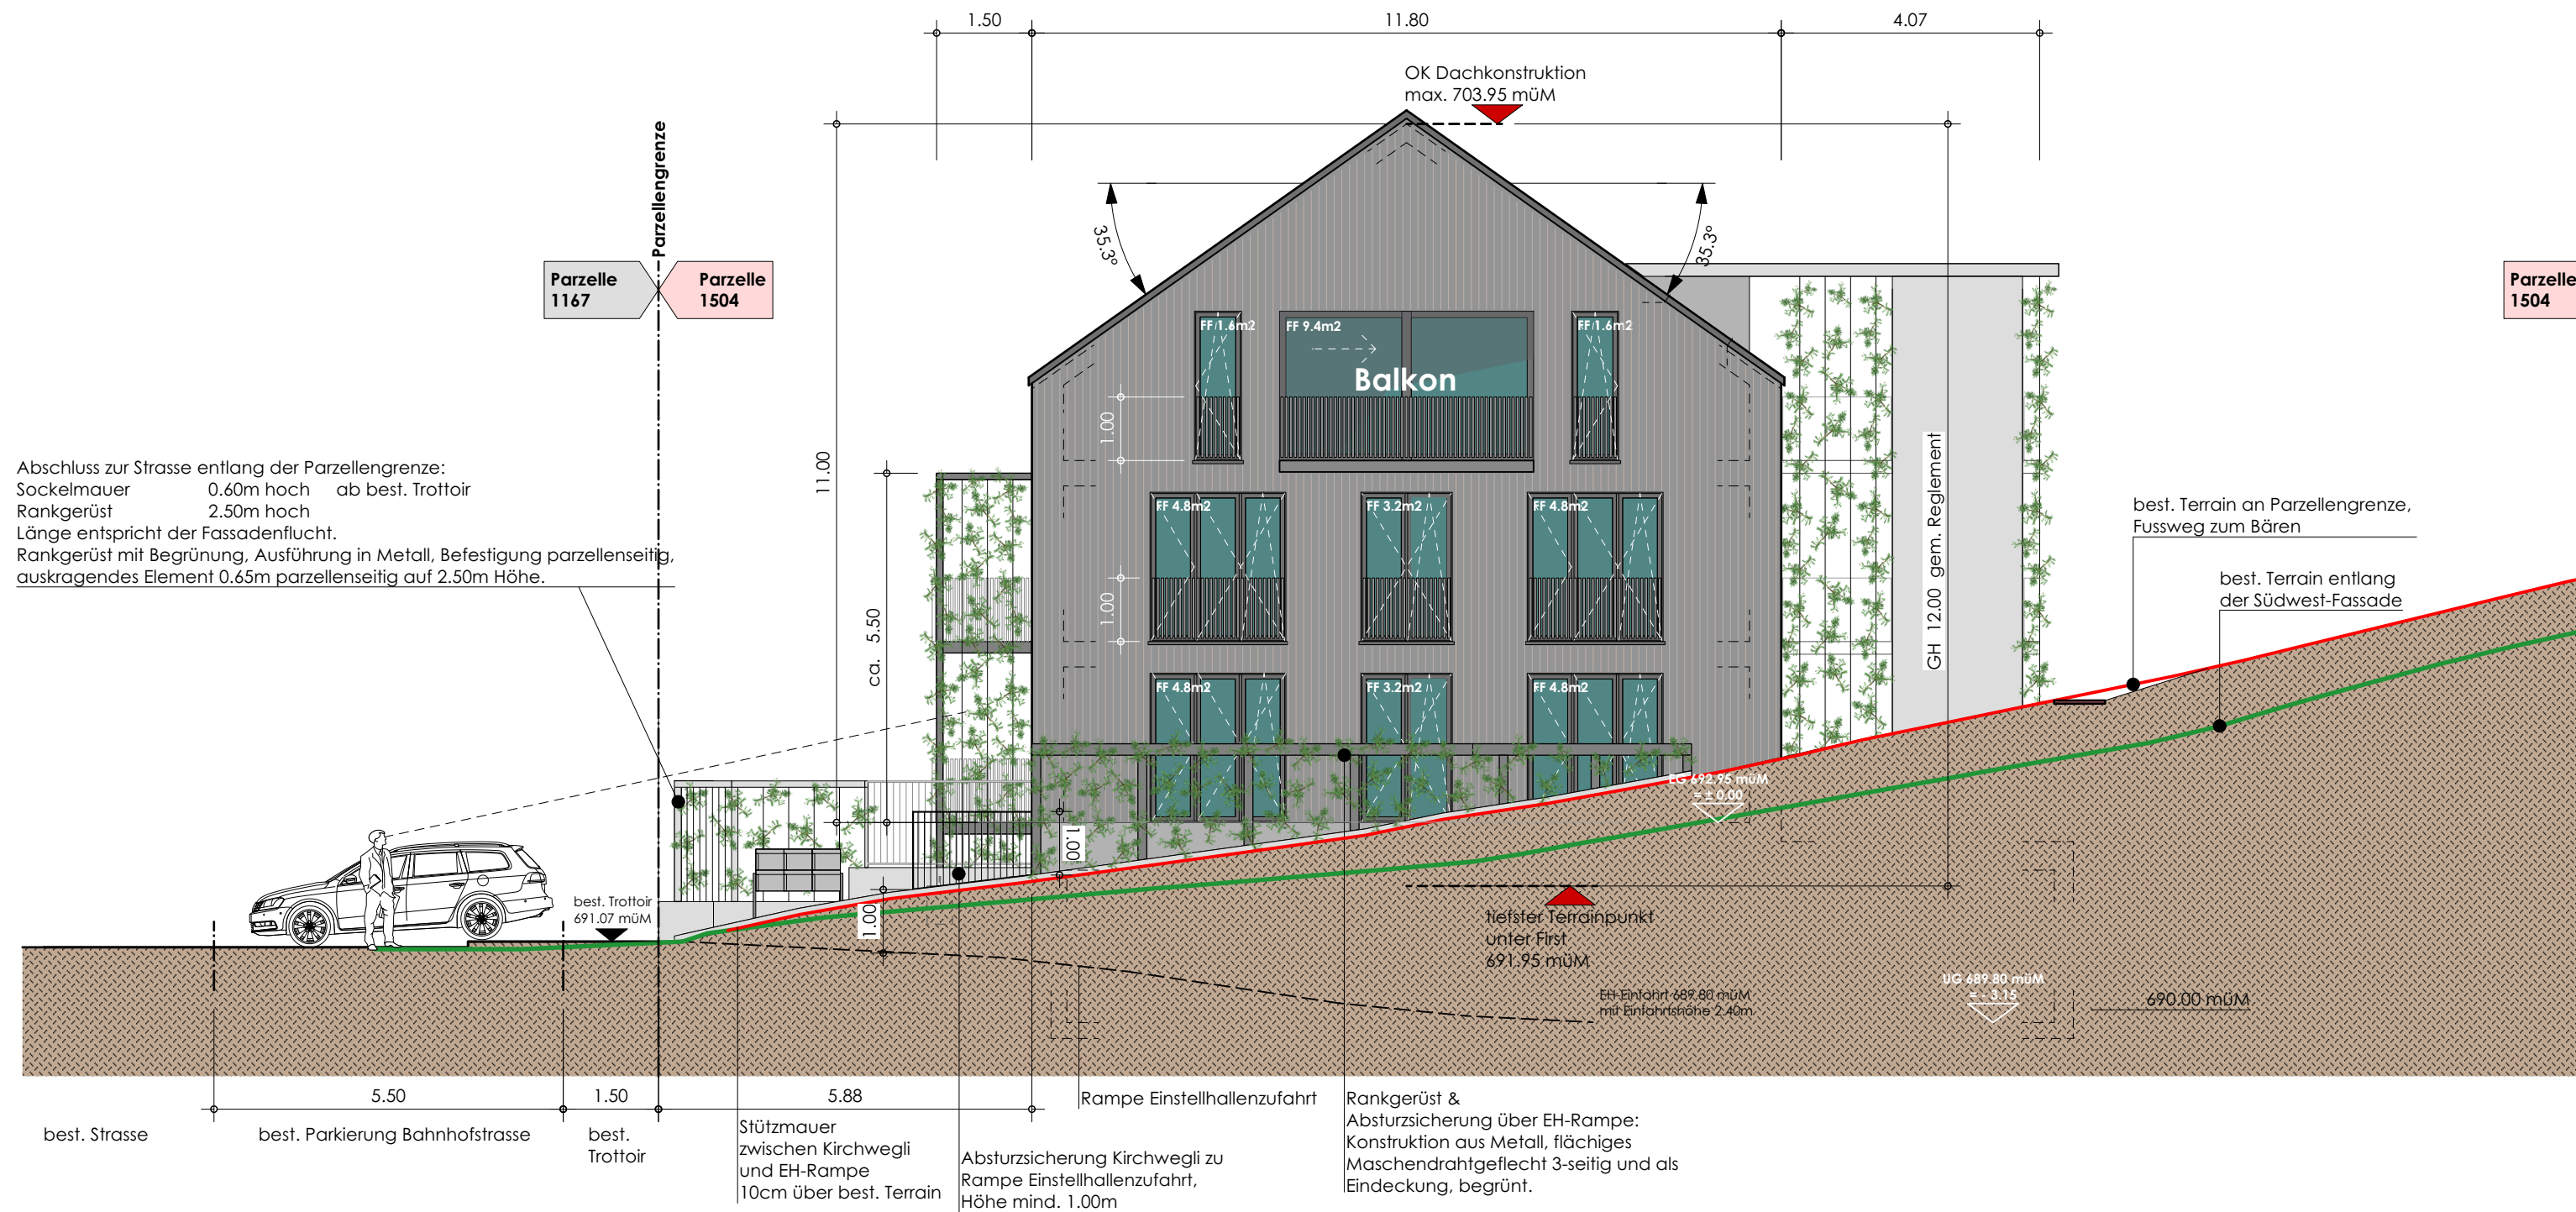

Abschluss zur Strasse entlang der Parzellengrenze:
 Sockelmauer 0.60m hoch ab best. Trottoir
 Rankgerüst 2.50m hoch
 Länge entspricht der Fassadenflucht.
 Rankgerüst mit Begrünung, Ausführung in Metall, Befestigung parzellenseitig, auskragendes Element 0.65m parzellenseitig auf 2.50m Höhe.



Parzelle 1504

Parzelle 1167 Parzelle 1504

Parzellengrenze

GH 12.00 gem. Reglement