


# Gemeinde Studen

## 1:500

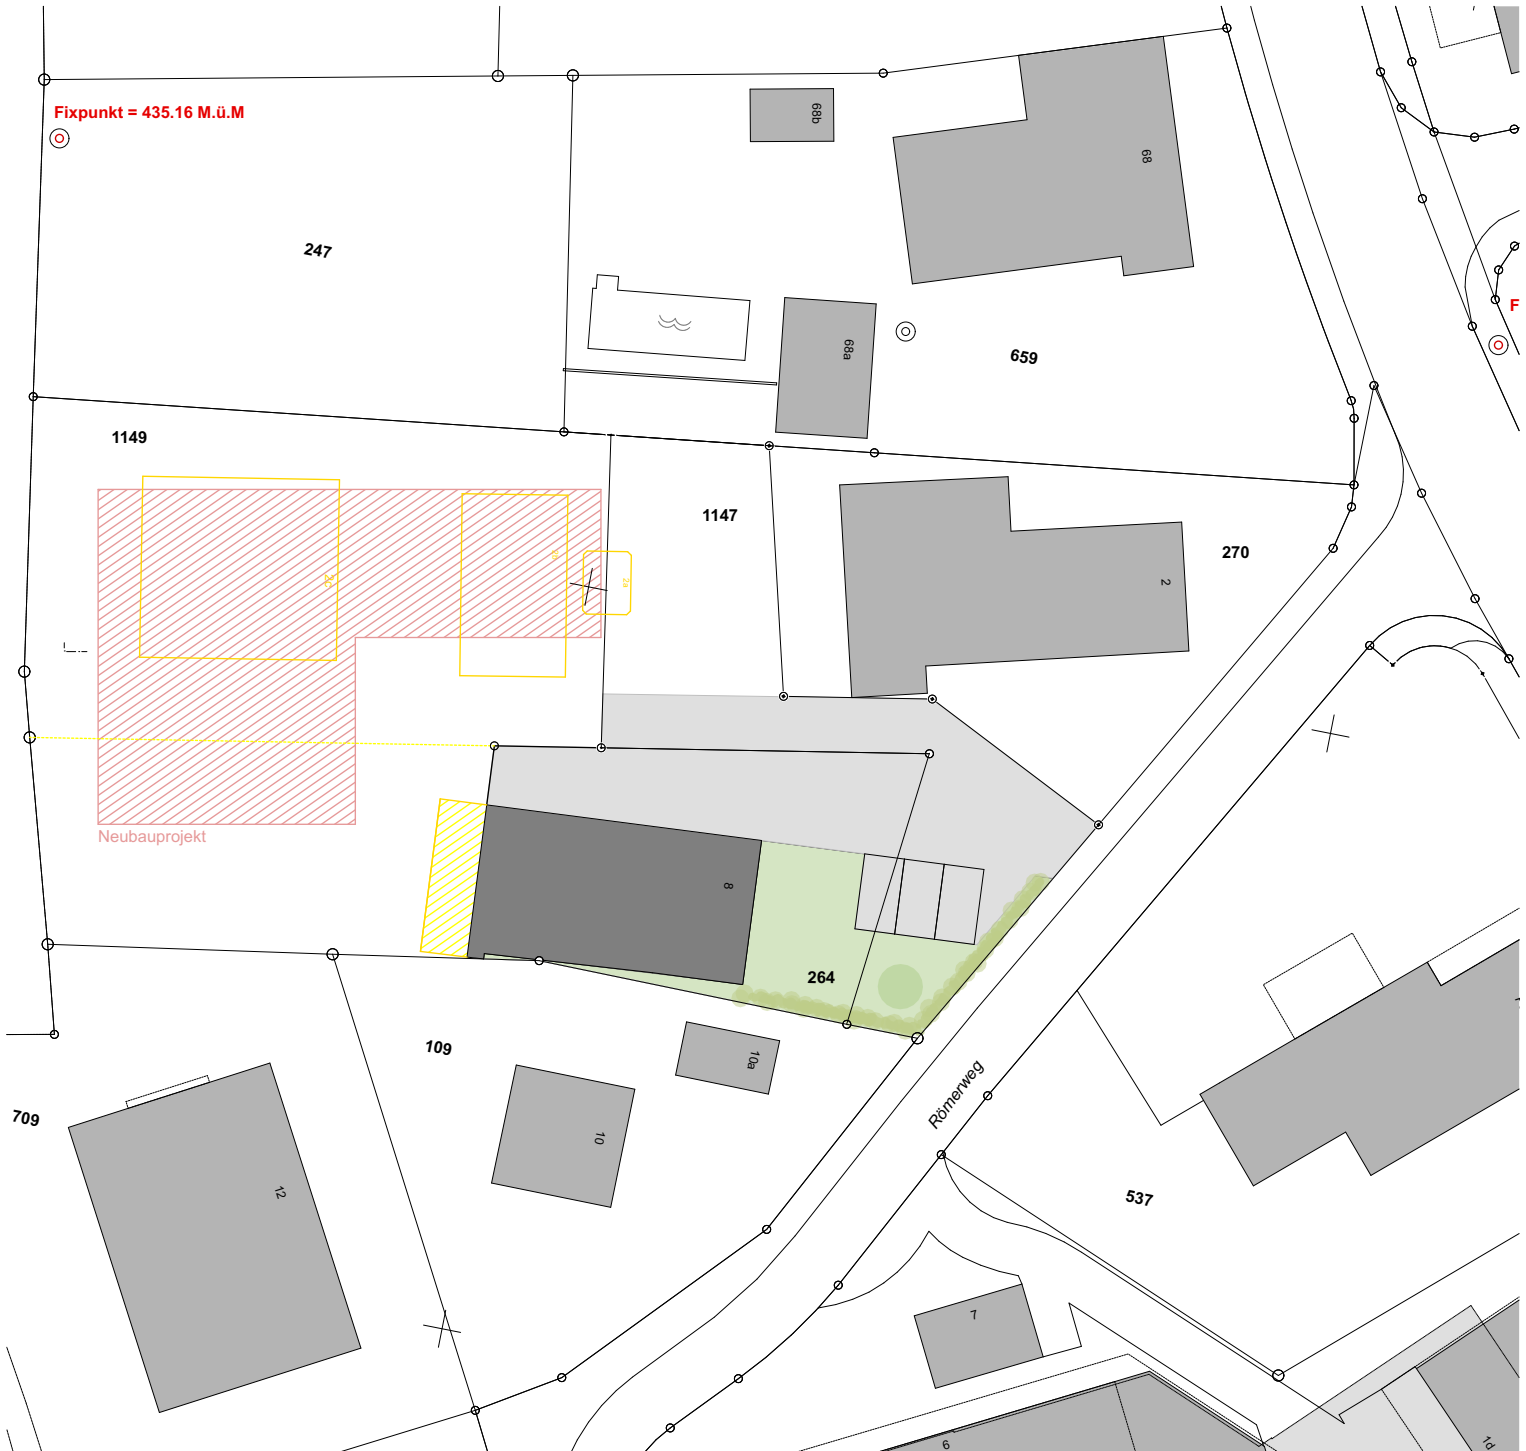

BAUVORHABEN: Vermietung Römerweg 8   Römerweg 8, 2557 Studen		AUFTRAGGEBER: helmlarchidea ag länggasse 25a 3600 thun			<b>helmlarchidea</b> länggasse 25a   3600 thun www.helml-archidea.ch   033 333 20 33		
PLANNUMMER: C200_00	PLANTITEL: Siatuationsplan	MASSSTAB: 1:500	PLANGRÖSSE: A4	PROJEKTNUMMER: 1907	GEZEICHNET: nf	DATUM: 18.04.2024	