


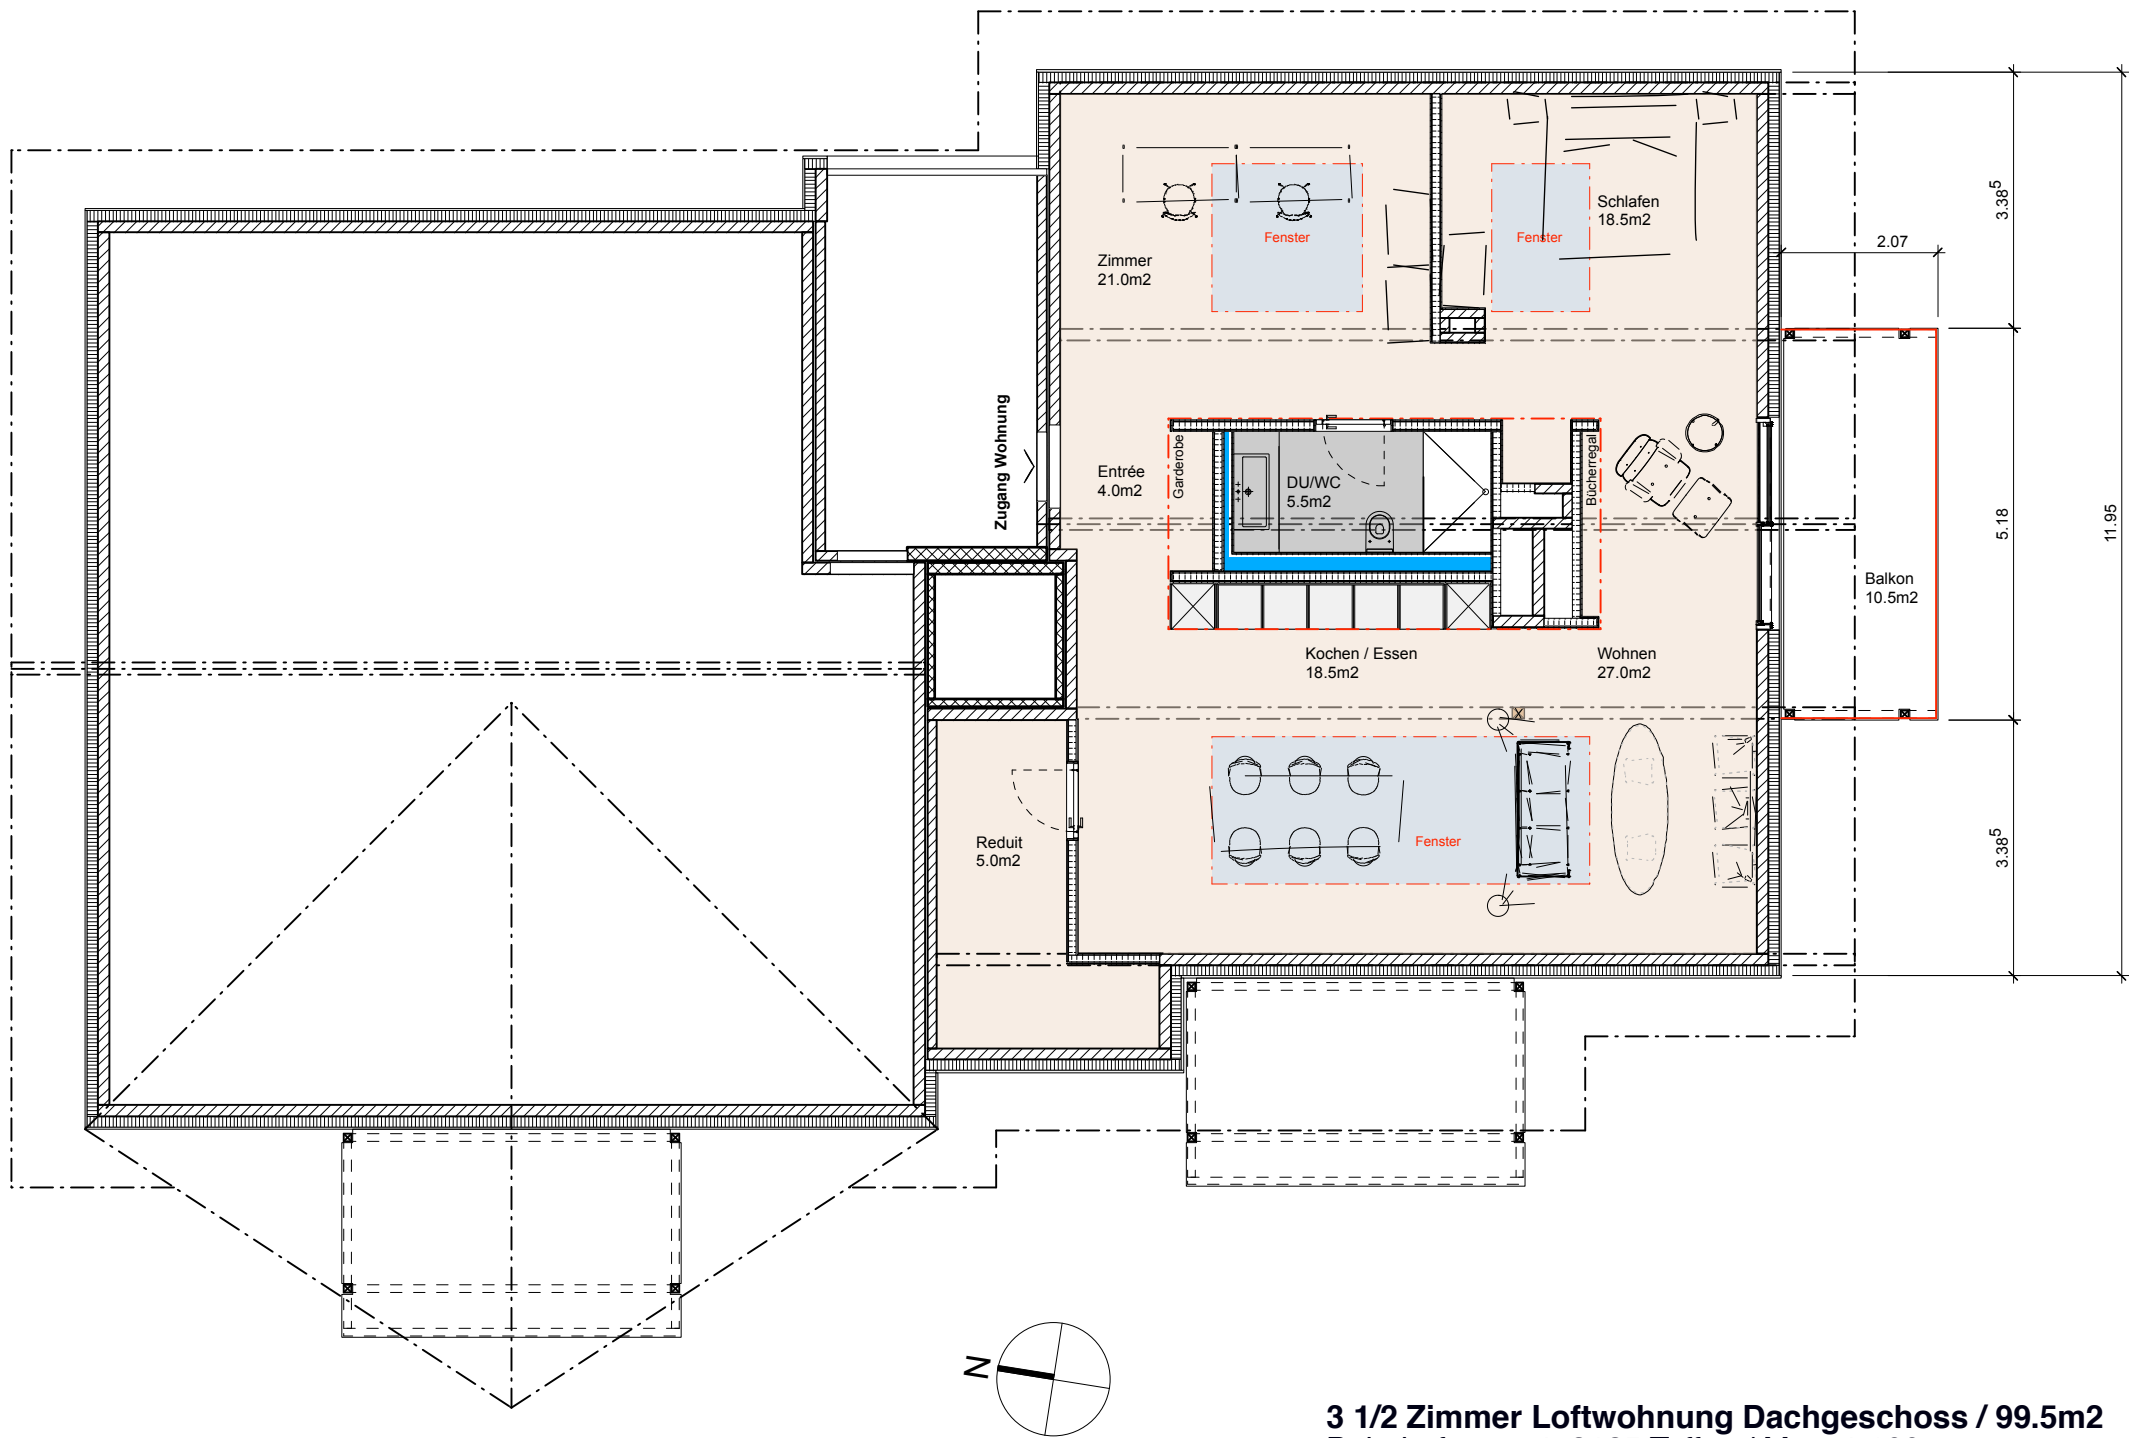

3 1/2 Zimmer Loftwohnung Dachgeschoss / 99.5m²
Bahnhofmatte 4, 3125 Toffen / Mst.: 1:100