



2.50

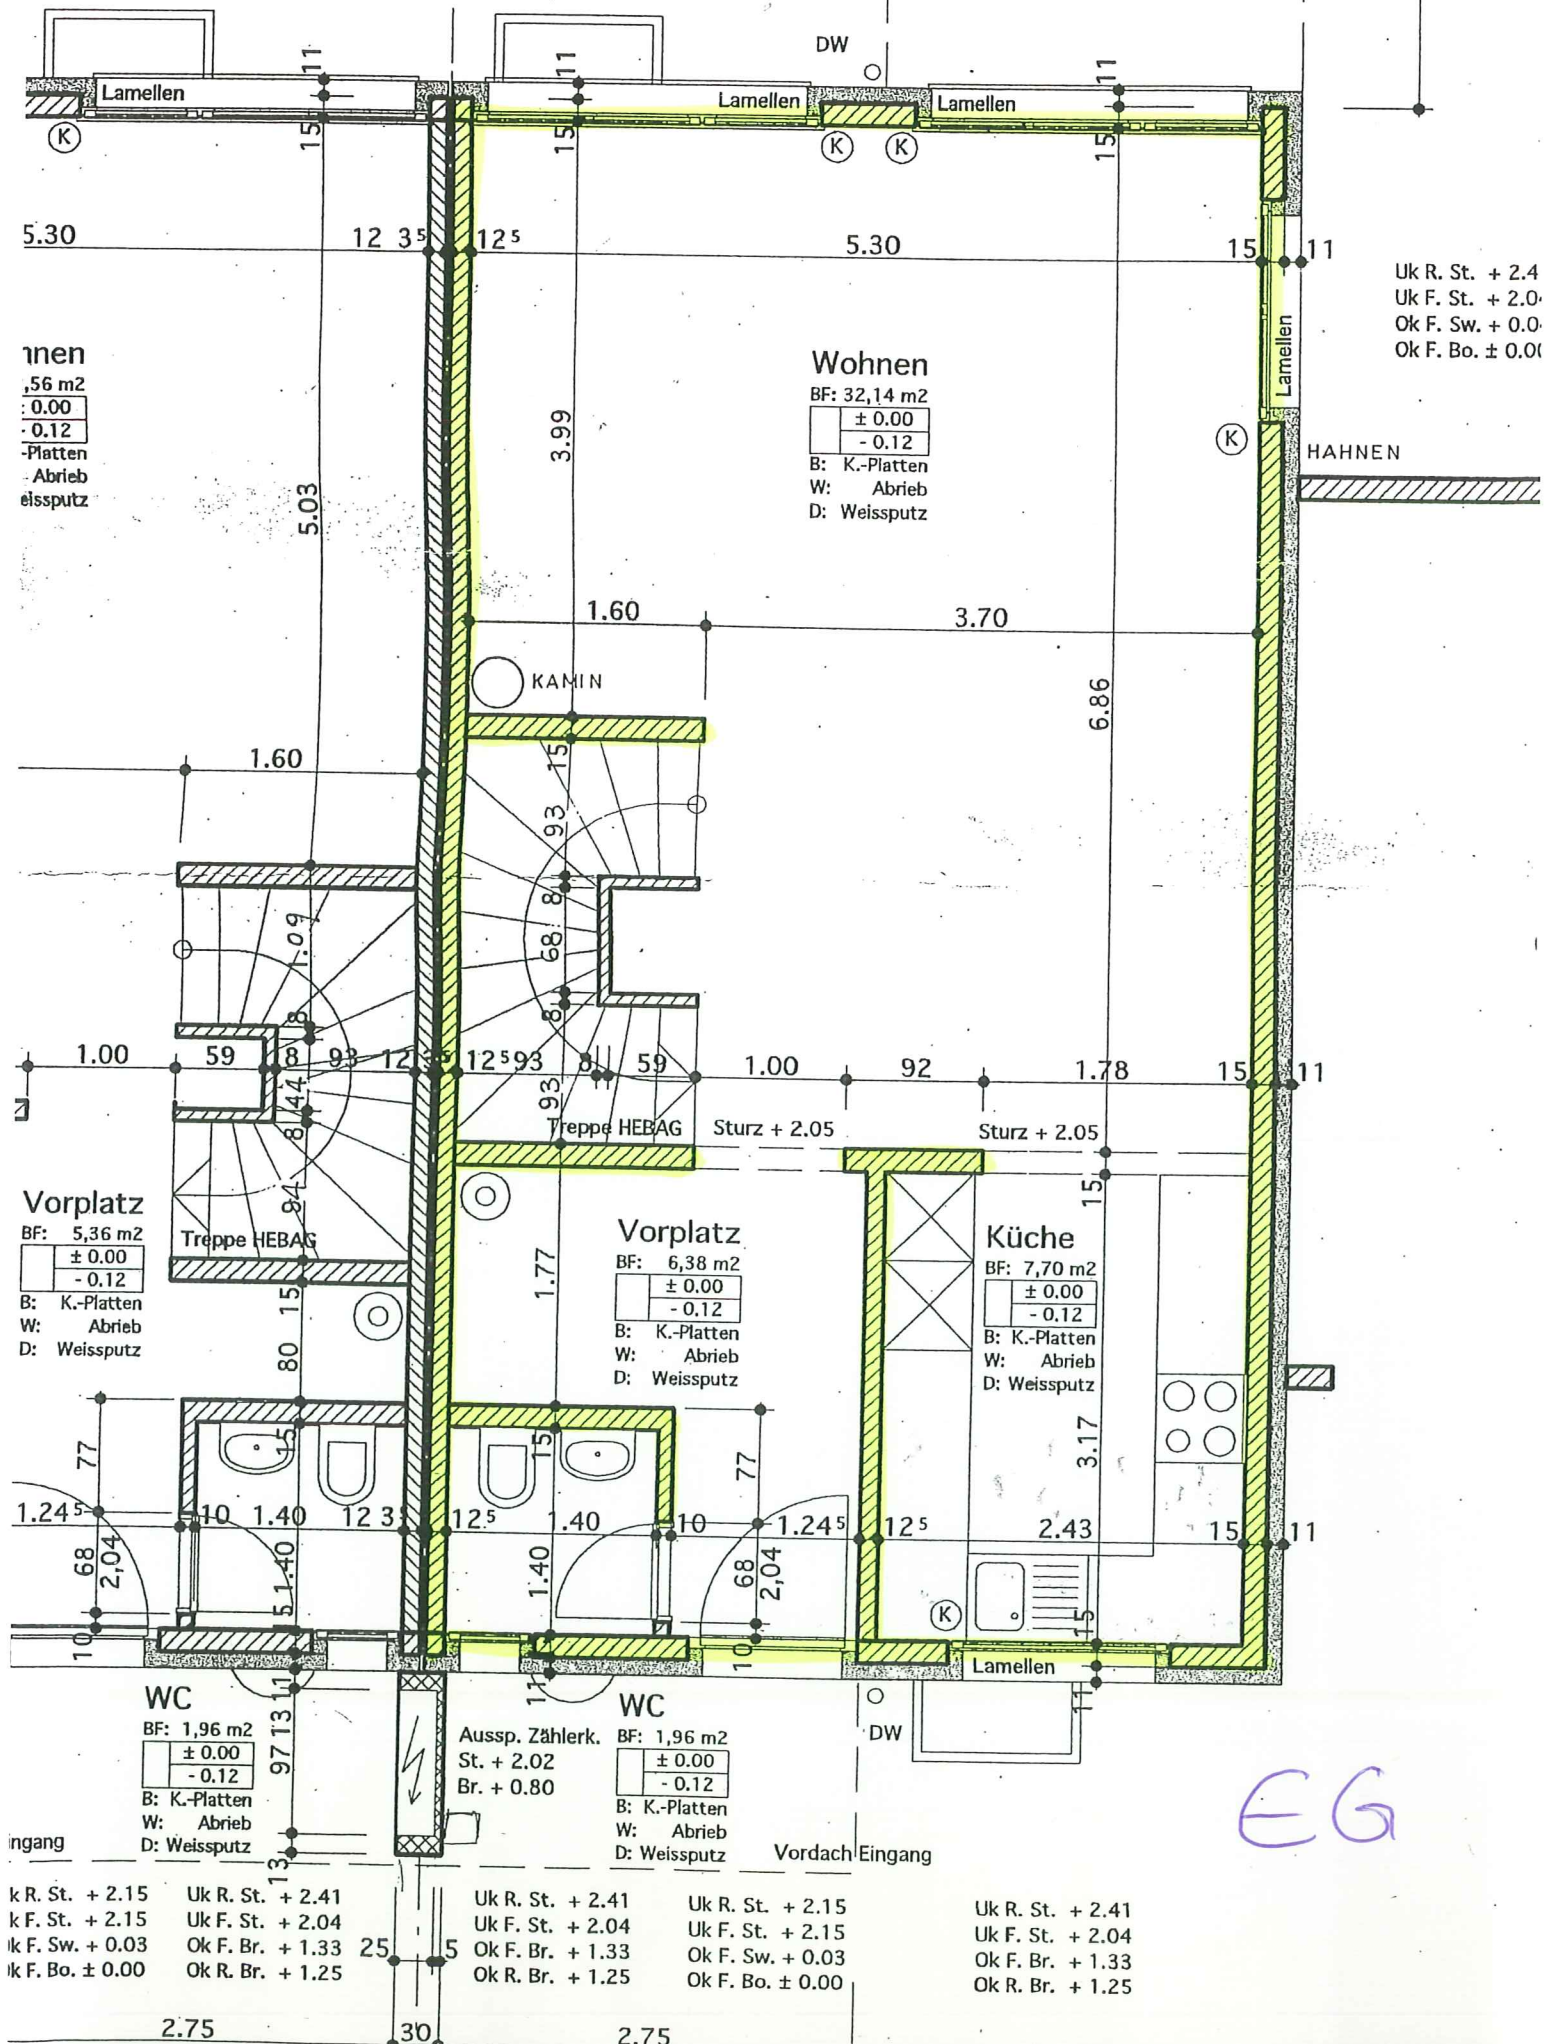


Uk R. St. + 5.11
Uk F. St. + 4.74
Ok F. Br. + 3.53
Ok R. Br. + 3.45

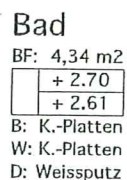


Uk R. St. + 5.11
Uk F. St. + 4.74
Ok F. Br. + 3.53
Ok R. Br. + 3.45


A. OG

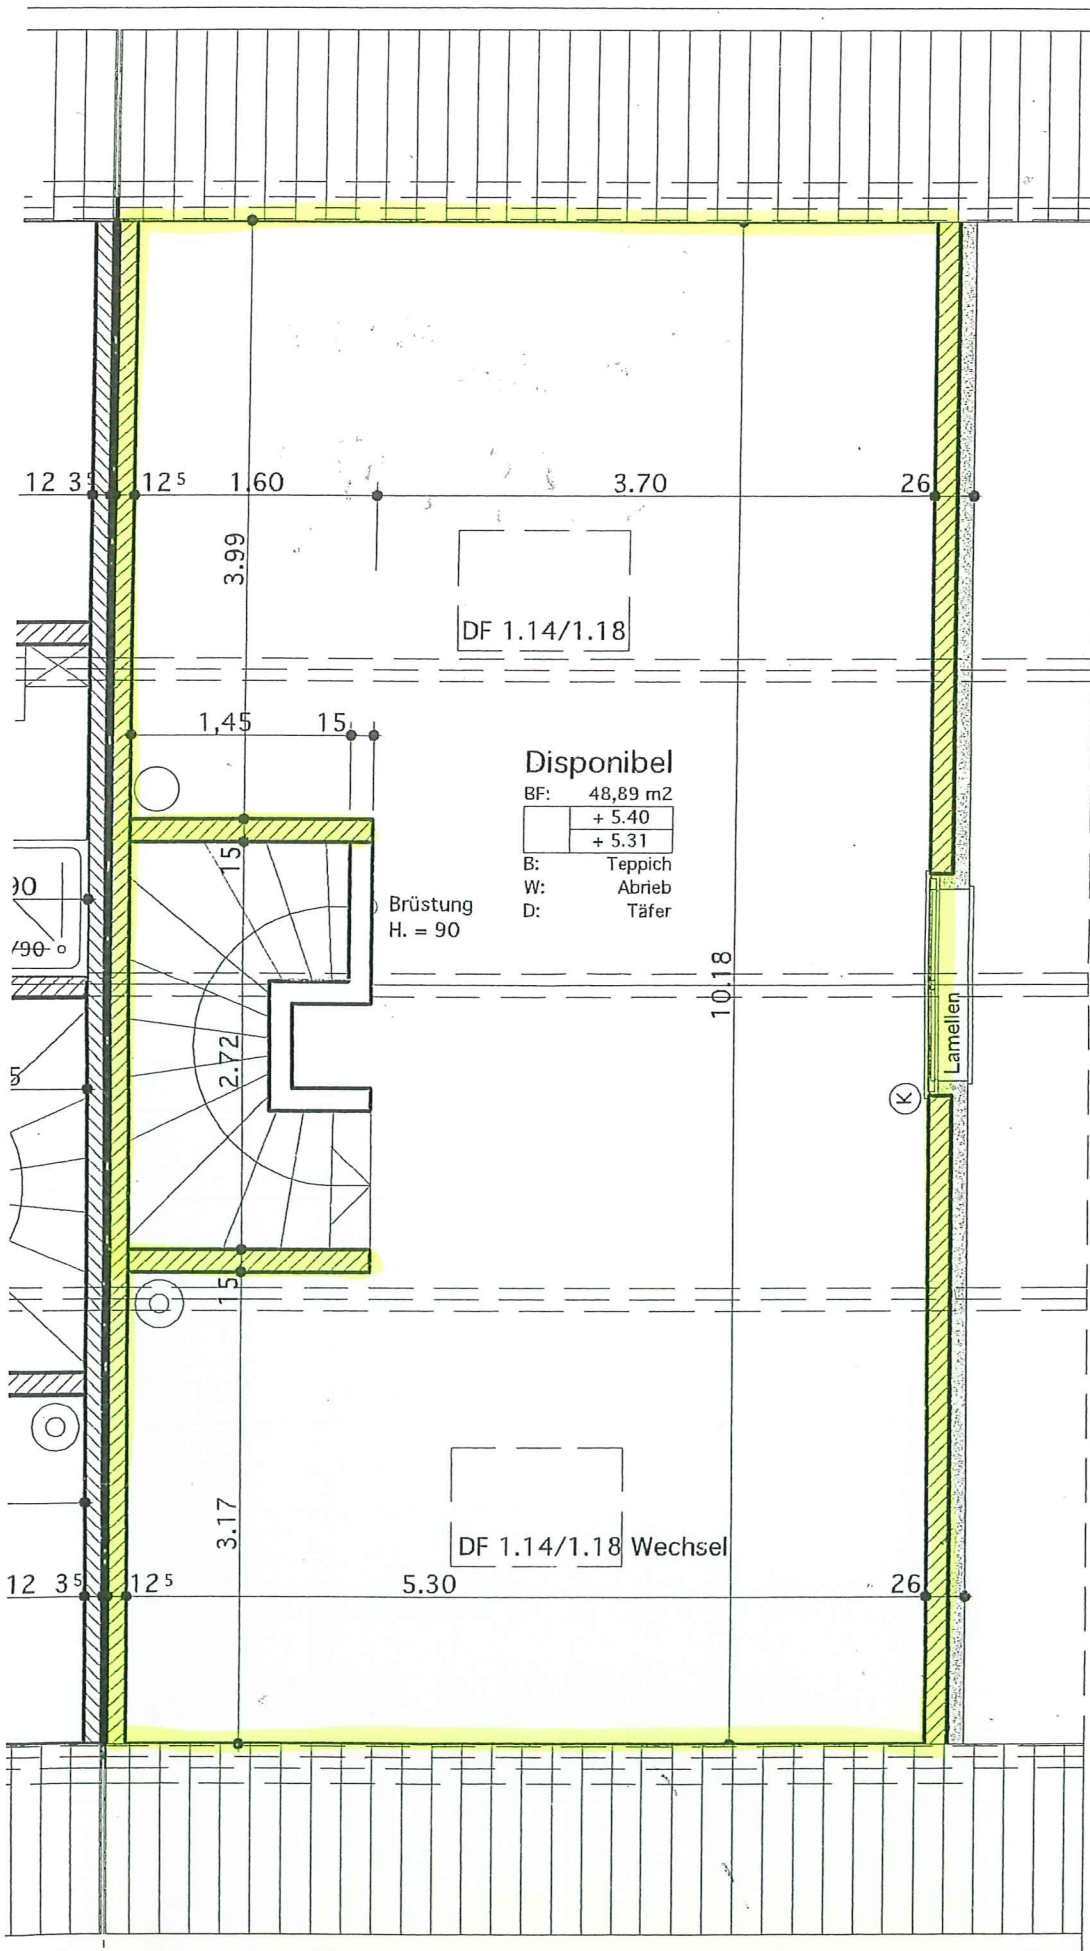

Uk R. St. + 7.81
 Uk F. St. + 7.44
 Ok F. Br. + 6.23
 Ok R. Br. + 6.15

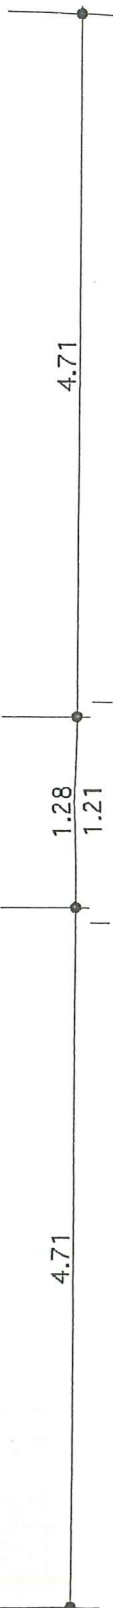

2. OG

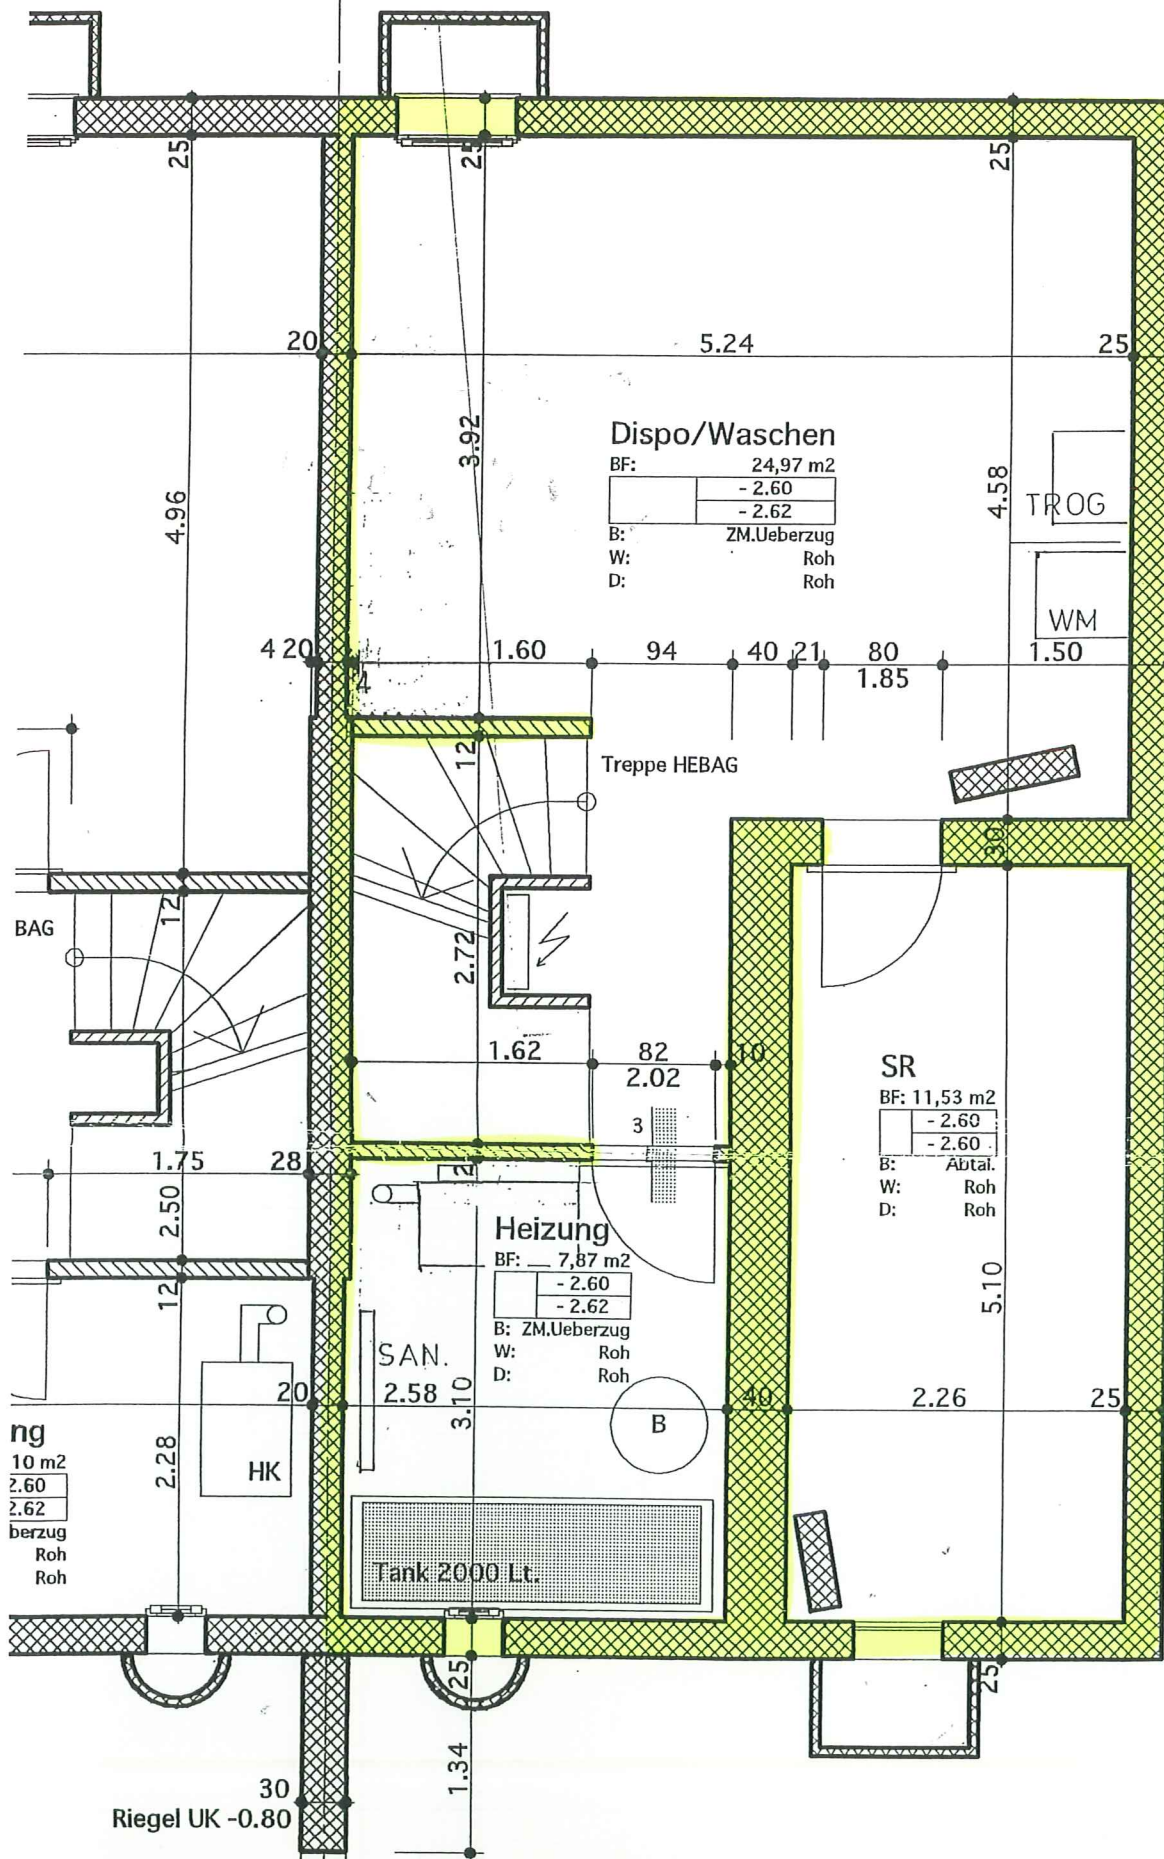

ziker G35.28
 0.10 Gitterrost G35
 t. -0.45
 r. -0.85

LS Hunziker G35.28
 Krone -0.10 Gitterrost G35
 UK R. St. -0.45
 OK R. Br. -0.85

LS Hunziker G28.130/050
 Krone -0.10 Gitterrost G30
 UK R. St. -0.90
 OK R. Br. -1.70

Gemeinde Boningen

Masstab 1:200

Auszug aus dem Plan für das Grundbuch vom: 08.03.2017
Daten der amtlichen Vermessung vom: 01.03.2017

Amtliche Vermessung
Schweiz



Hinweise:

- Grundstücke mit roten Grenzen und unterstrichenen Nummern sind nicht rechtskräftig.
- Projektierte Gebäude sind rot gestrichelt. Sie weisen eine reduzierte Genauigkeit auf.

- Allenfalls dargestellte Baulinien dienen der Orientierung.
- Waldlinien sind nicht rechtsverbindlich.

Quelle: Amtliche Vermessung Schweiz
Legende: www.cadastr.ch/legende

Für die Richtigkeit des Auszuges:

Armin Weber
Nachführungsgeometer

