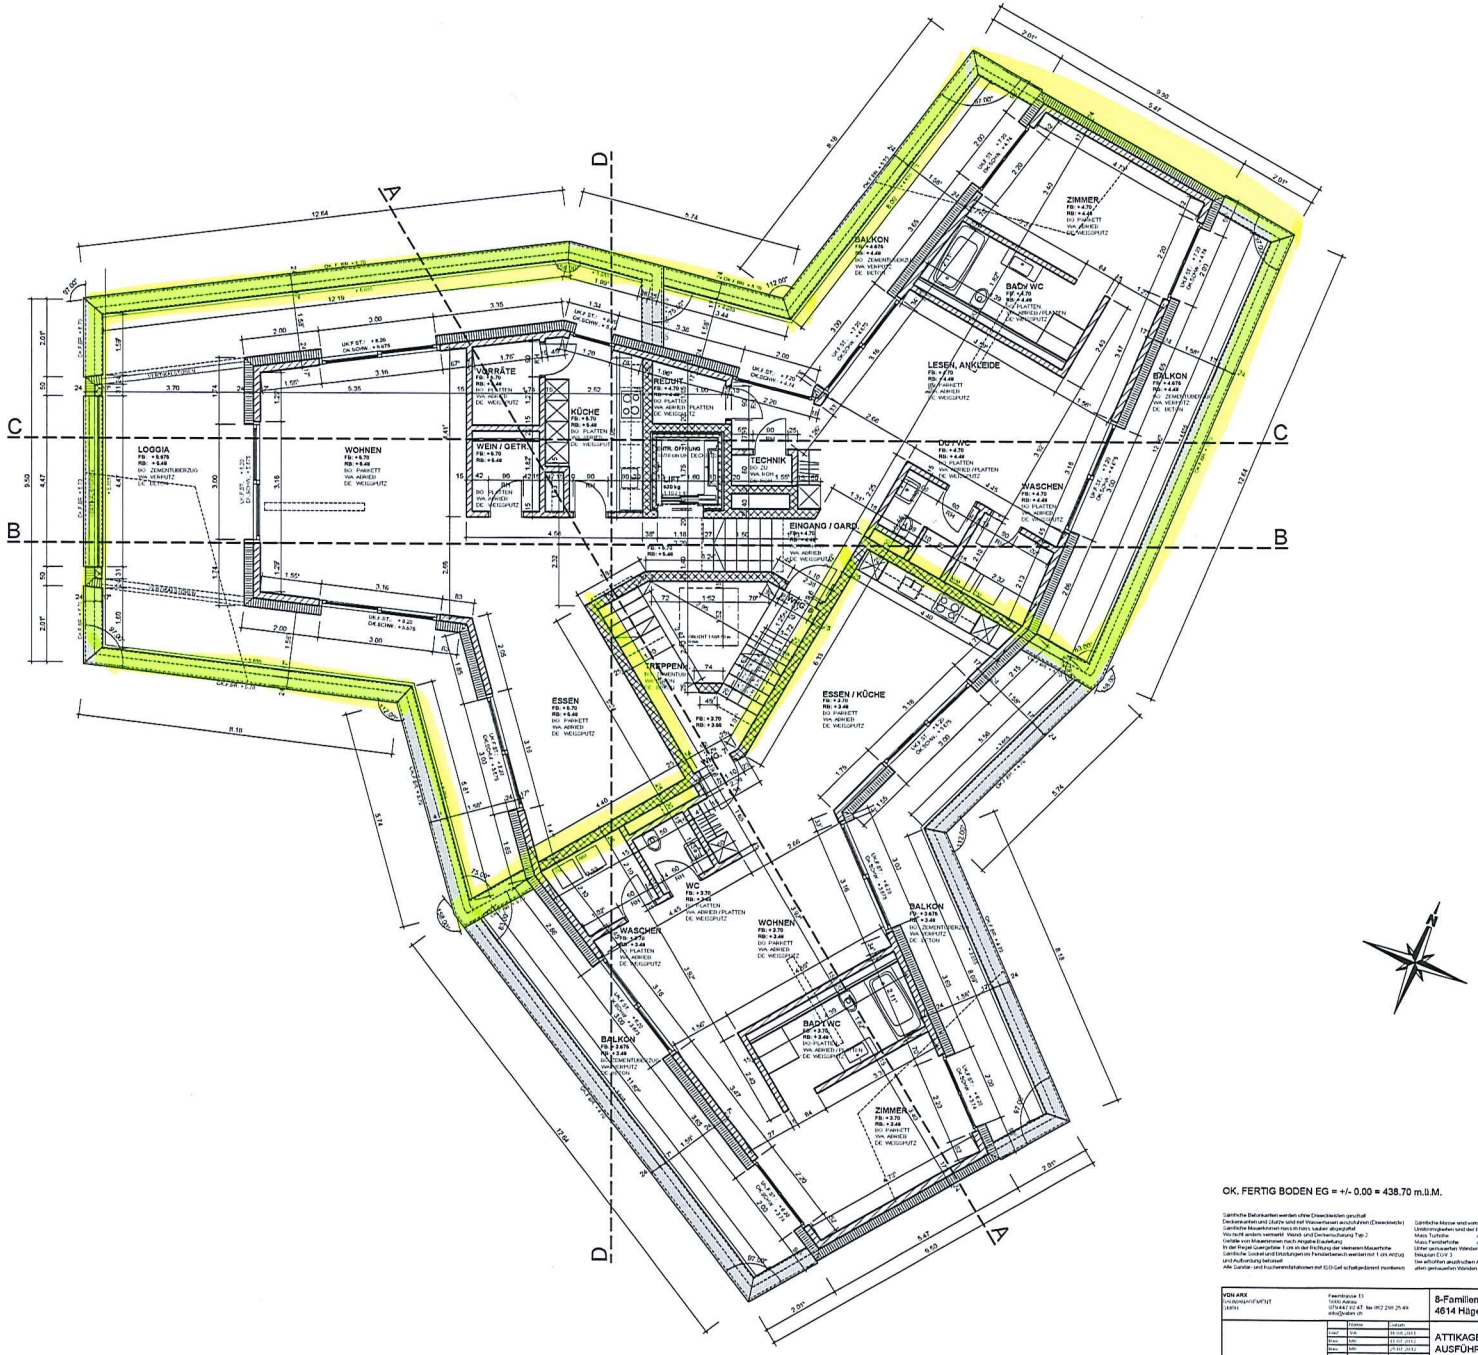

OK. FERTIG BODEN EG = +/- 0.00 = 438.70 m.ü.M.

Sämtliche Betonwerten werden ohne Dreiecksleiten geschält
Deckenwerten und Stütze sind mit Wasserwaren auszuführen (Dreiecksleiste)
Sämtliche Mauerkronen muss ihrer Sauber abgeglättet
Wo nicht anders vermerkt: Wand- und Deckenschalung Typ 2
Gefälle von Mauerkronen nach Angabe Bauleitung
In der Regel Quergefälle 1 cm in der Richtung der kleineren Mauerfläche
Sämtliche Sockel und Brüstungen im Fensterbereich werden mit 1 cm Anzug
und Aufbindung betonnet
Alle Sanitär- und Kochenmöbelstationen mit ISO-Gel schalldeckend montieren

Sämtliche Masse sind vom Unternehmer am Bau zu prüfen
Unterlagen dürfen nicht der Bauleitung sofort zu melden
Mass Turnhalle ab Ok. fertigen Bodenbeleg bis Ok. roher Sturz
Mass Fensterfläche ab Ok. fertige Bildung / Schwelle bis Ok. roher Sturz
Unter gemauerten Wänden ist UG-Filter gegen aufsteigende Feuchtigkeit
beispielsweise EGV 3
Die erfolgten ausführlichen Anforderungen Wandlager NUOVO VL 3 mm unter
allen gemauerten Wänden

VON ARX ARCHITEKTURPLANUNG GMBH	Feerstrasse 13 5000 Aarau 0764 47 02 47 fax 062 296 25 49 info@vaben.ch	8-Familienhaus Nellenacker 4614 Hägendorf	
	Name / Datum Gezeichnet: Vrb. 18.09.2012 Bearb.: Mfr. 11.09.2012 Kontr.: Mfr. 25.07.2012 Bew.: Mfr. 11.09.2012 Kommentar	ATTIKAGESCHOSS AUSFÜHRUNGSPLAN	
		Maßstab: 1:50	Grösse: 84 / 77
		PNr: 11-005 / 12	Revision: 11.09.2012