


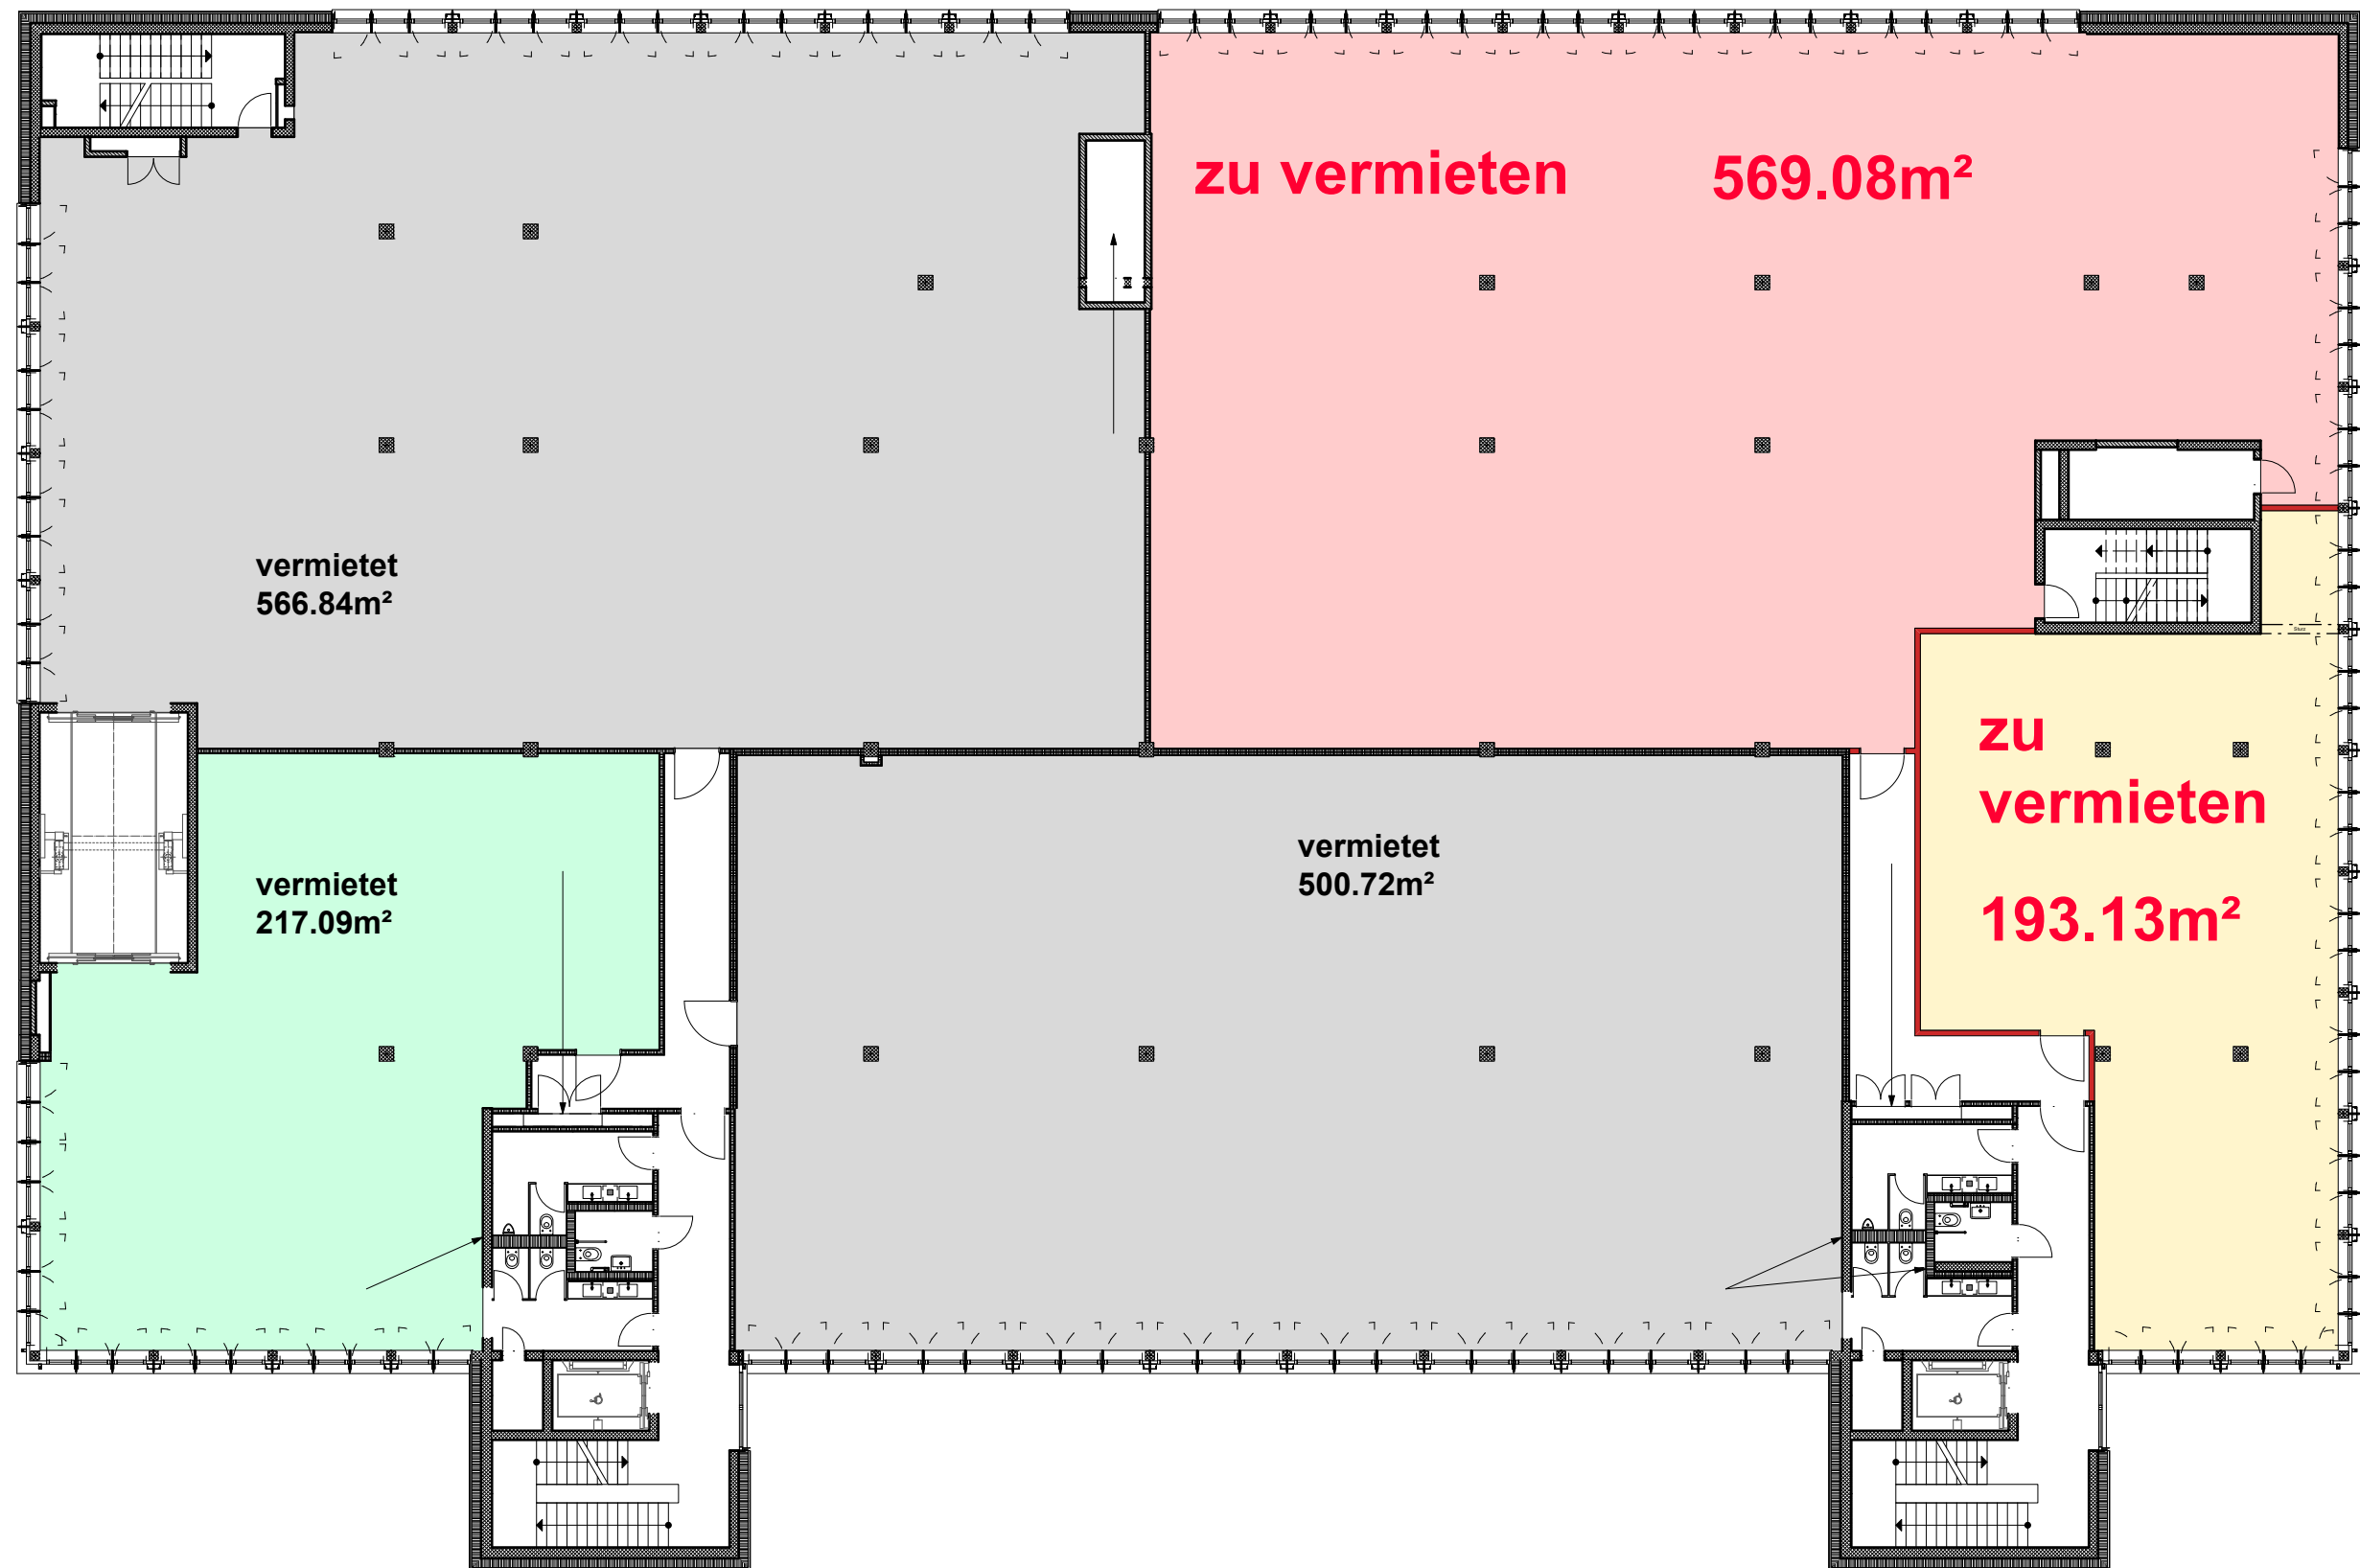

Mögliche Aufteilungen Park 19
Juchstrasse 22, CH-8500 Frauenfeld

Mietflächenplan 2.Obergeschoss V2 1:200

Plan-Nr. 10008901-180.42	Format DIN A3	Datum 16.07.2025	Geprüft	Rev.-Datum
-----------------------------	------------------	---------------------	---------	------------

Pedrett Partner AG
Beraten Planen Bauen

Bleichstr. 19 Telefon +41 (0) 71 911 85 12
9500 Wil SG E-Mail info@pedrett-partner.ch