


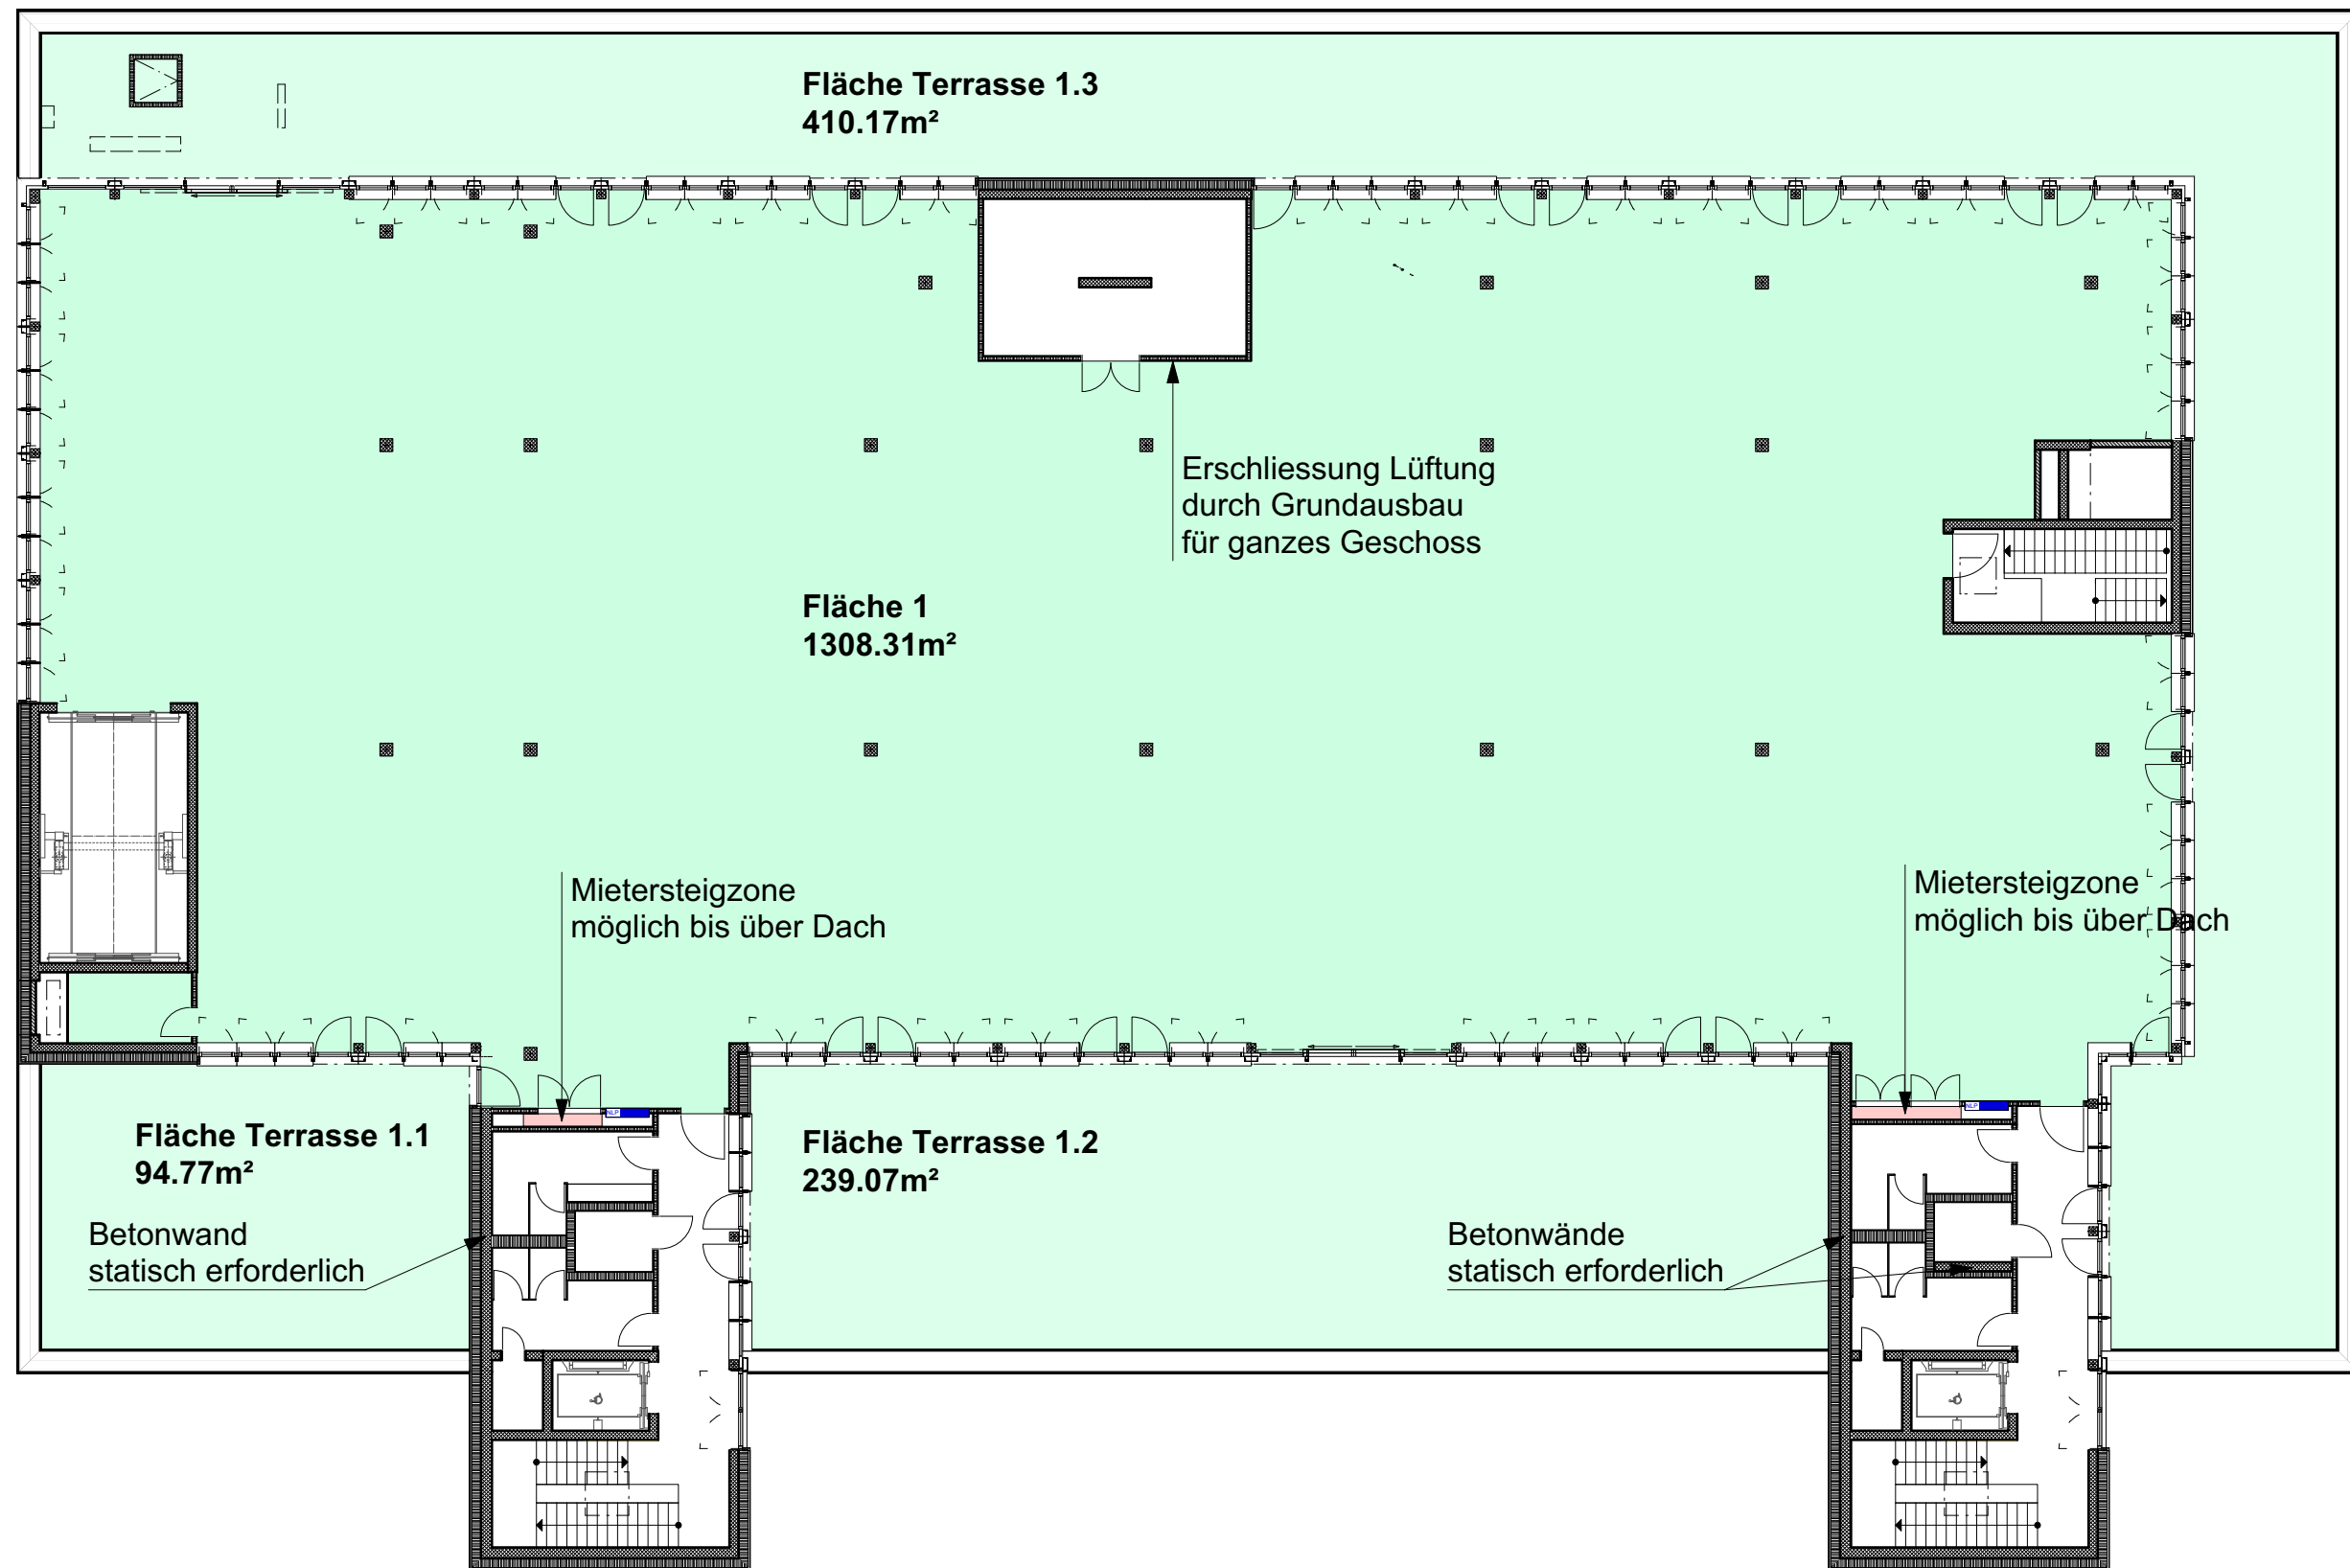


Mögliche Aufteilungen Park 19
Juchstrasse 22, CH-8500 Frauenfeld

Mietflächenplan Attikageschoss 1:200

Plan-Nr. 10008901-180.61	Format DIN A3	Datum 12.09.2024	Geprüft	Rev.-Datum
-----------------------------	------------------	---------------------	---------	------------

Pedrett Partner AG
Beraten Planen Bauen

Bleichstr. 19 Telefon +41 (0) 71 911 85 12
9500 Wil SG E-Mail info@pedrett-partner.ch

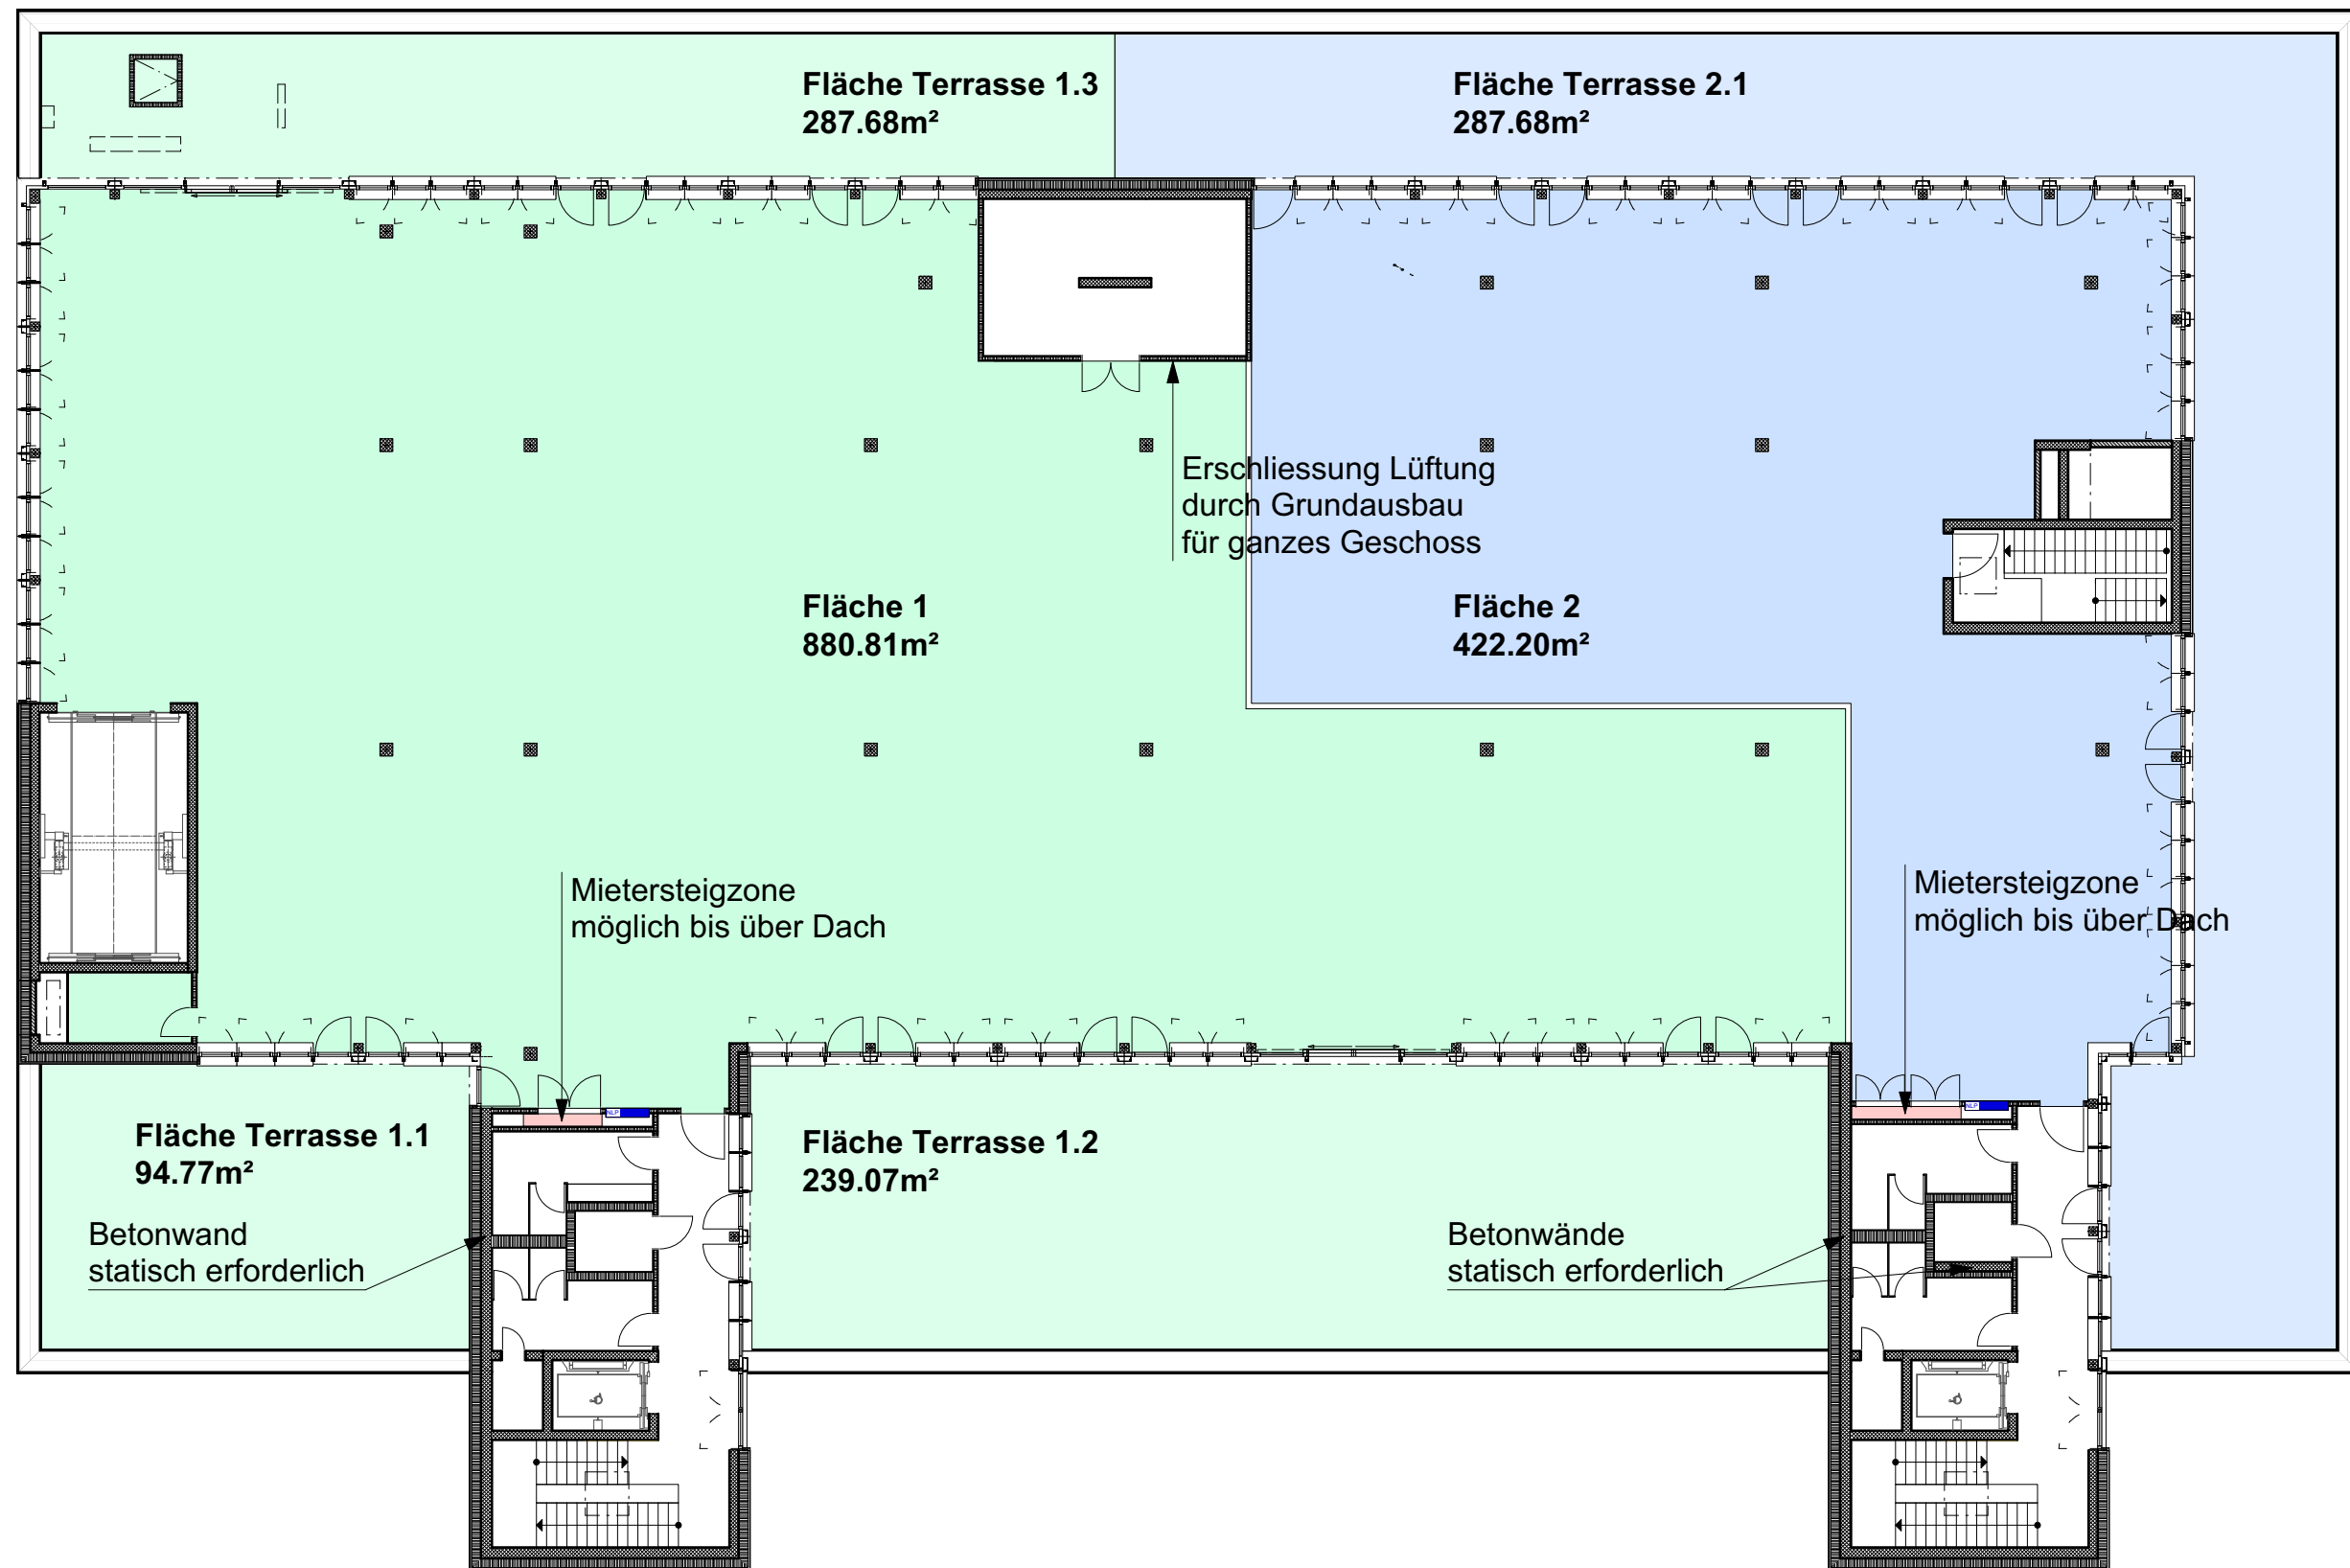


Mögliche Aufteilungen Park 19
Juchstrasse 22, CH-8500 Frauenfeld

Mietflächenplan Attikageschoss 1:200

Plan-Nr.	Format	Datum	Geprüft	Rev.-Datum
10008901-180.62	DIN A3	12.09.2024		

Pedrett Partner AG
Beraten Planen Bauen

Bleichstr. 19	Telefon	+41 (0) 71 911 85 12
9500 Wil SG	E-Mail	info@pedrett-partner.ch

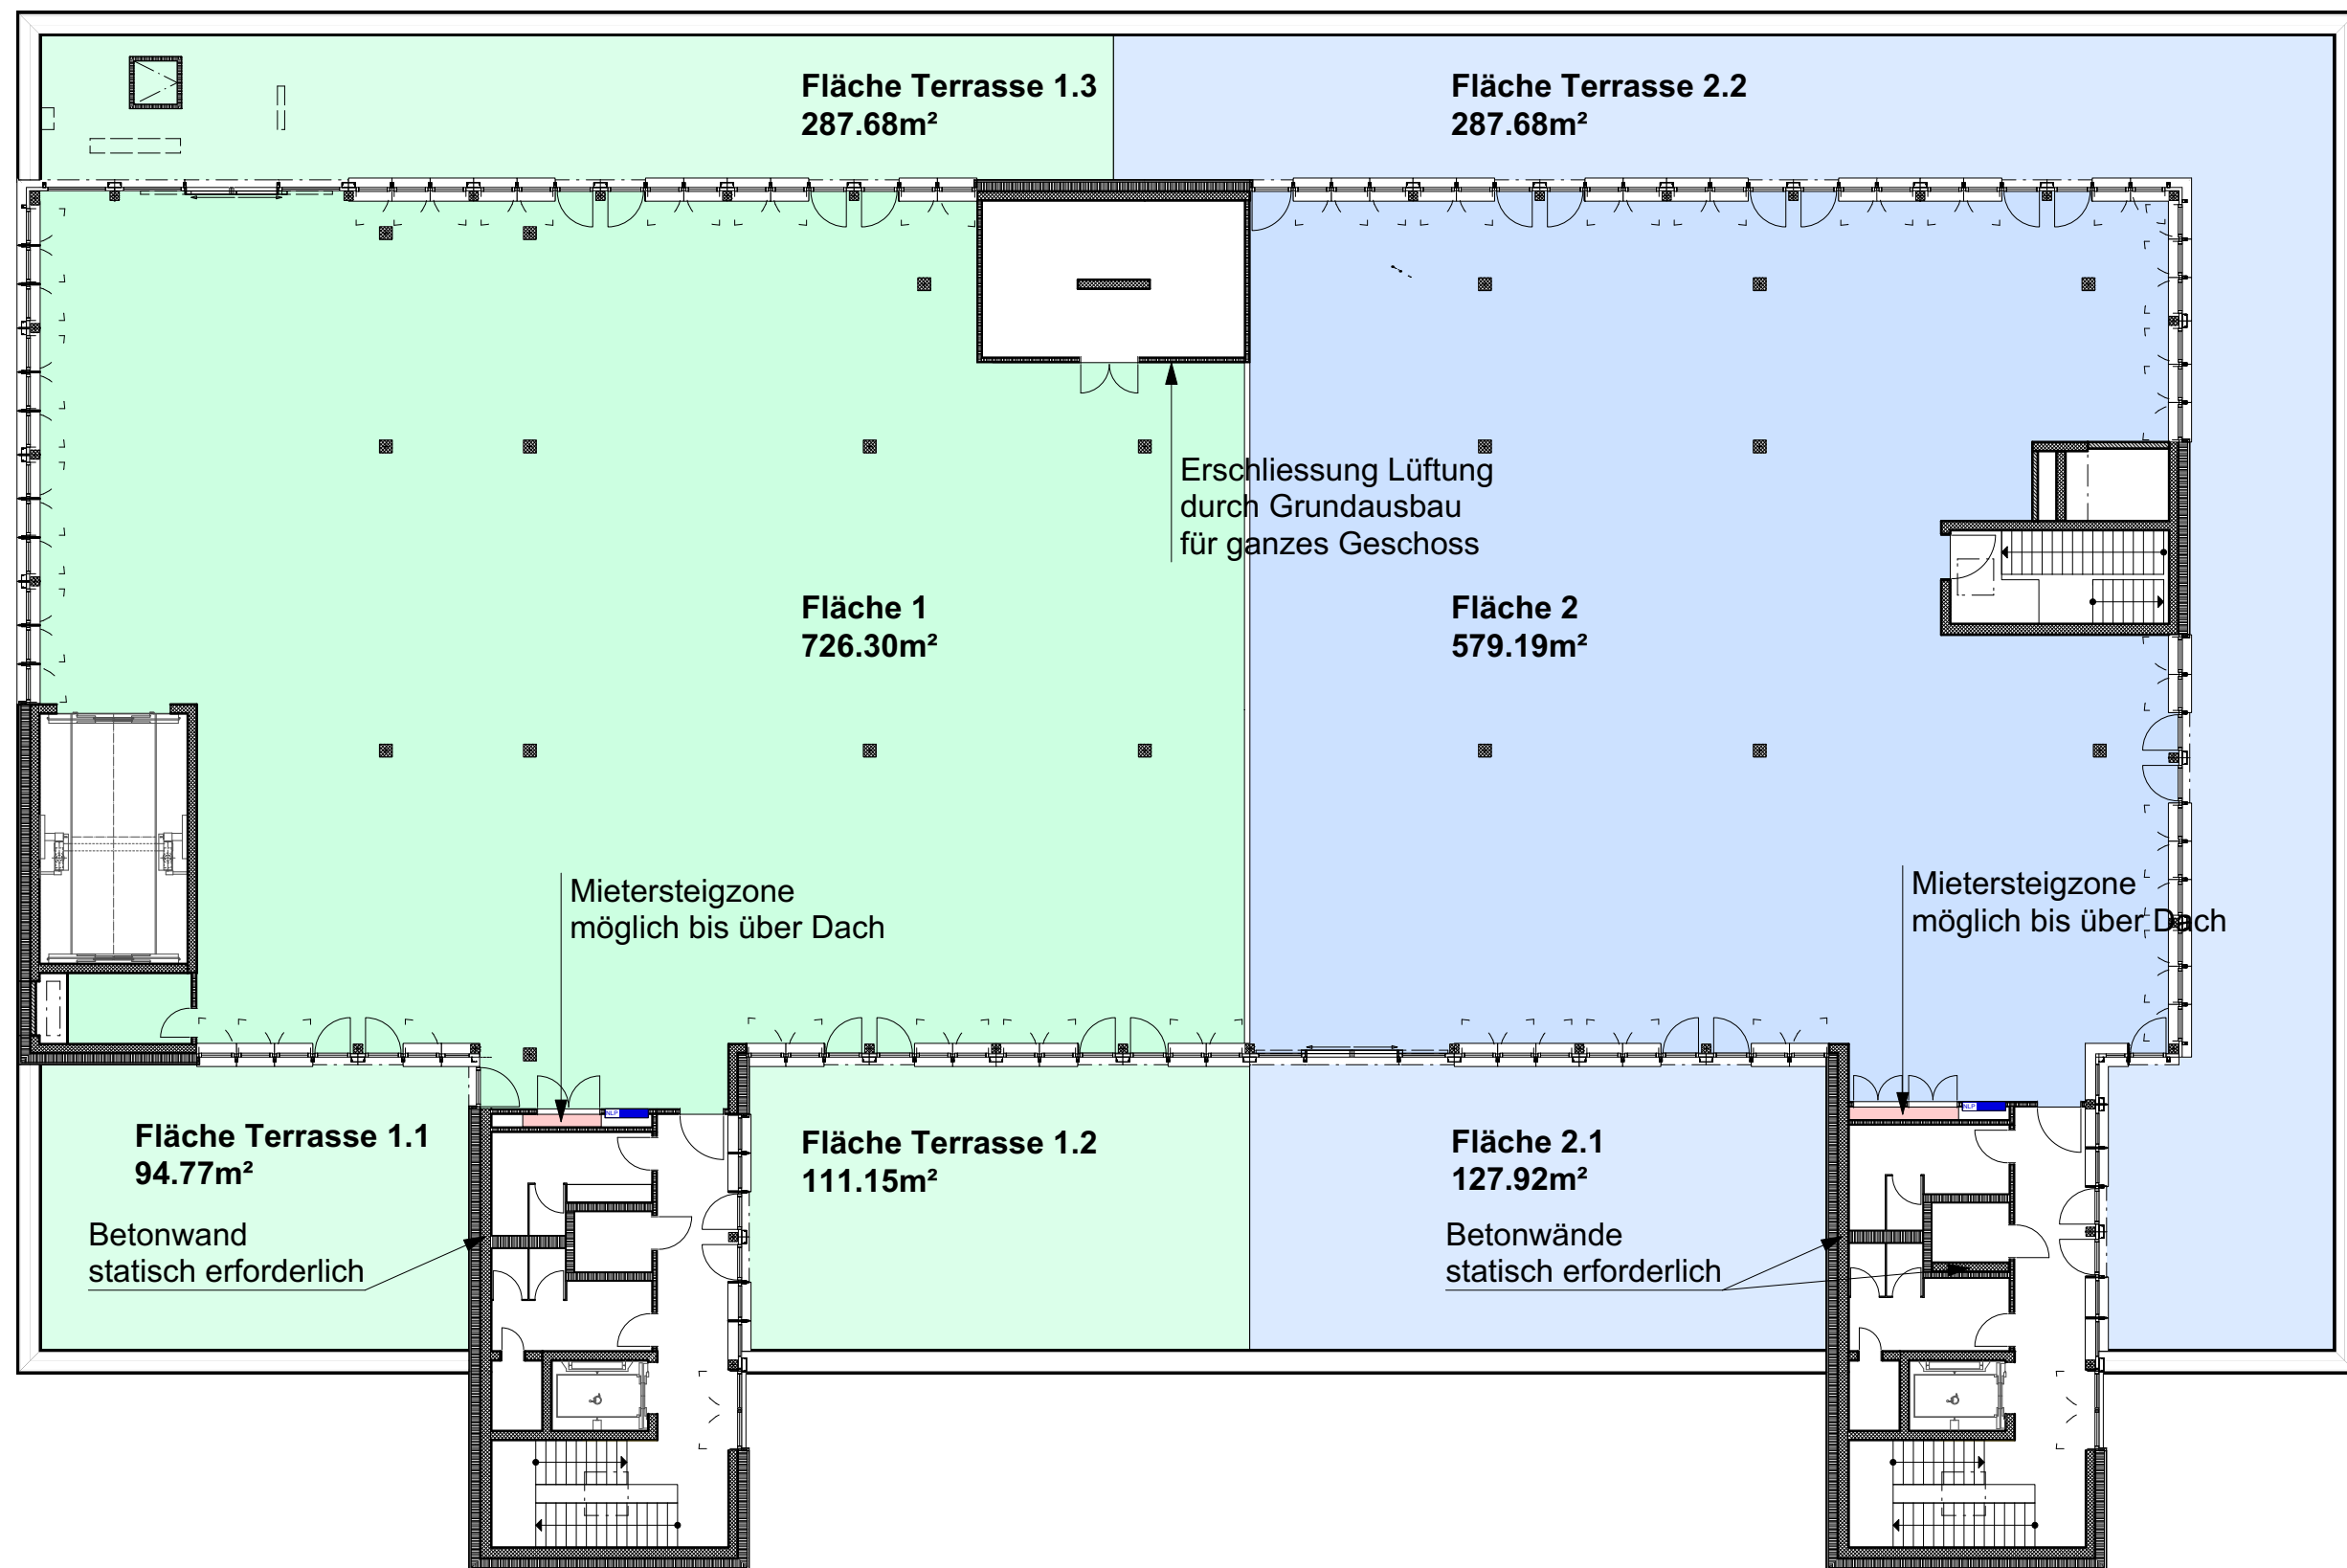


Mögliche Aufteilungen Park 19
Juchstrasse 22, CH-8500 Frauenfeld

Mietflächenplan Attikageschoss 1:200

Plan-Nr. 10008901-180.63	Format DIN A3	Datum 12.09.2024	Geprüft	Rev.-Datum
-----------------------------	------------------	---------------------	---------	------------

Pedrett Partner AG
Beraten Planen Bauen

Bleichstr. 19 9500 Wil SG	Telefon E-Mail	+41 (0) 71 911 85 12 info@pedrett-partner.ch
------------------------------	-------------------	---

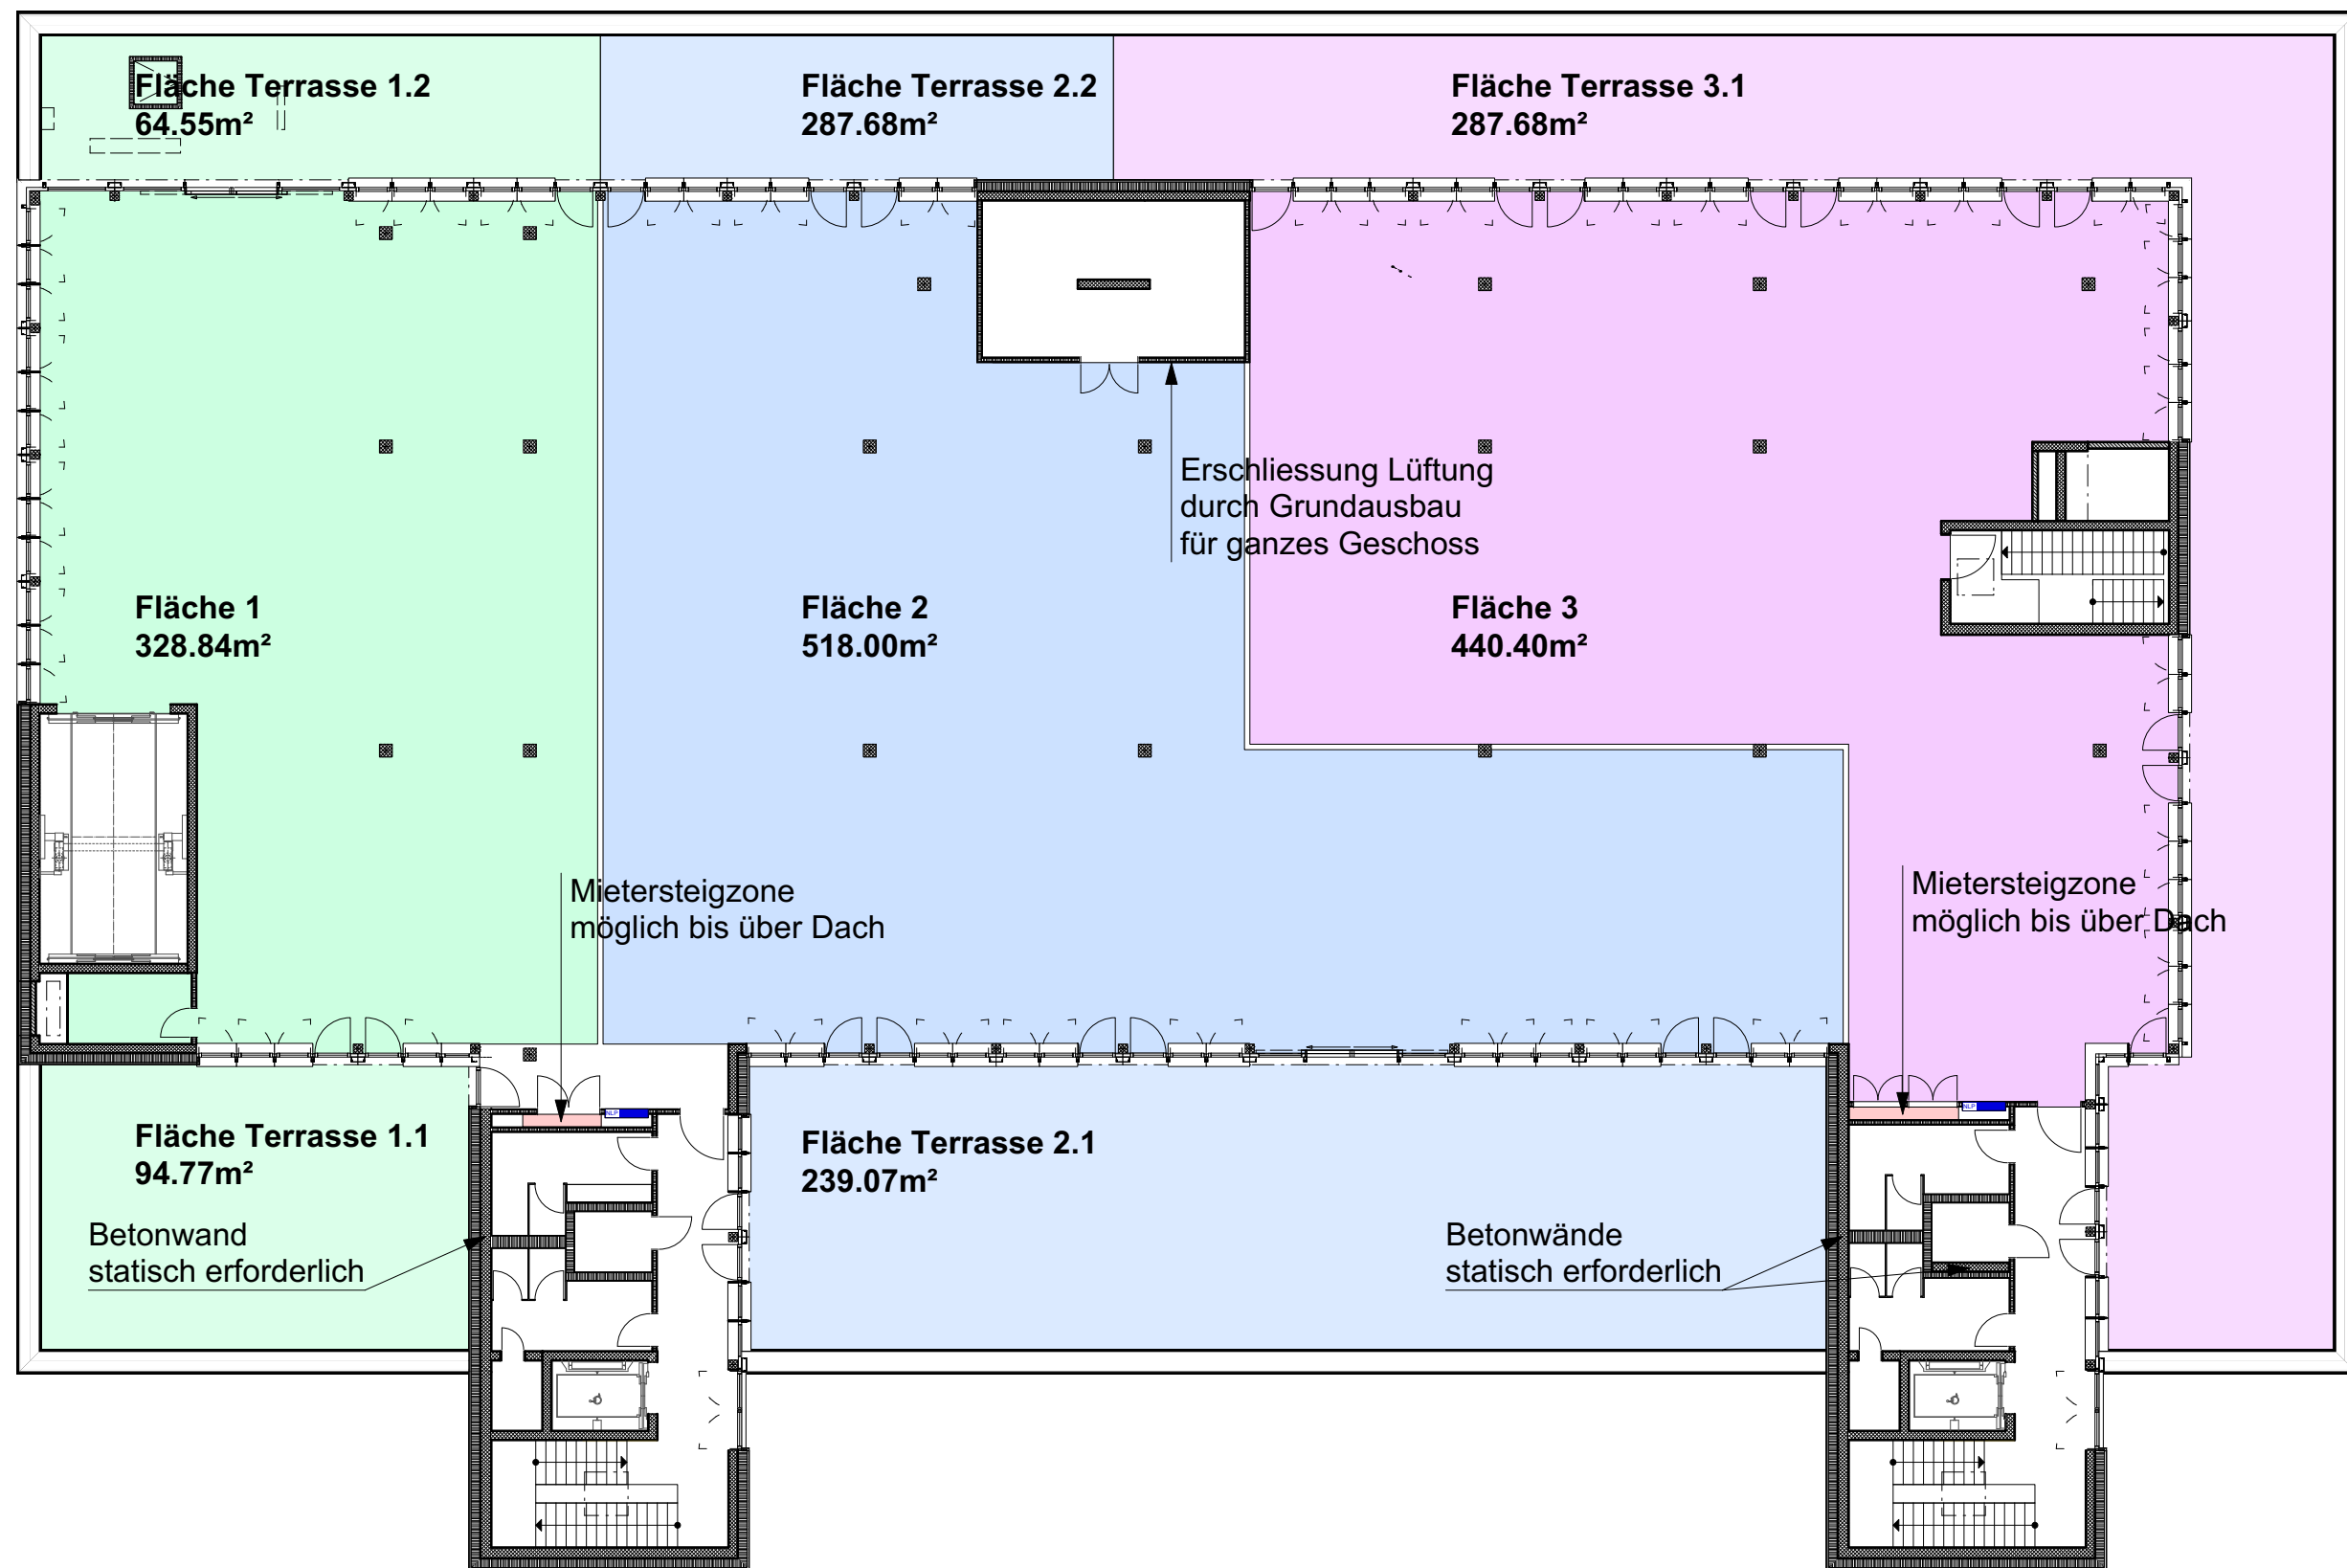


Mögliche Aufteilungen Park 19
Juchstrasse 22, CH-8500 Frauenfeld

Mietflächenplan Attikageschoss 1:200

Plan-Nr. 10008901-180.64	Format DIN A3	Datum 12.09.2024	Geprüft	Rev.-Datum
-----------------------------	------------------	---------------------	---------	------------

Pedrett Partner AG
Beraten Planen Bauen

Bleichstr. 19 9500 Wil SG	Telefon E-Mail	+41 (0) 71 911 85 12 info@pedrett-partner.ch
------------------------------	-------------------	---

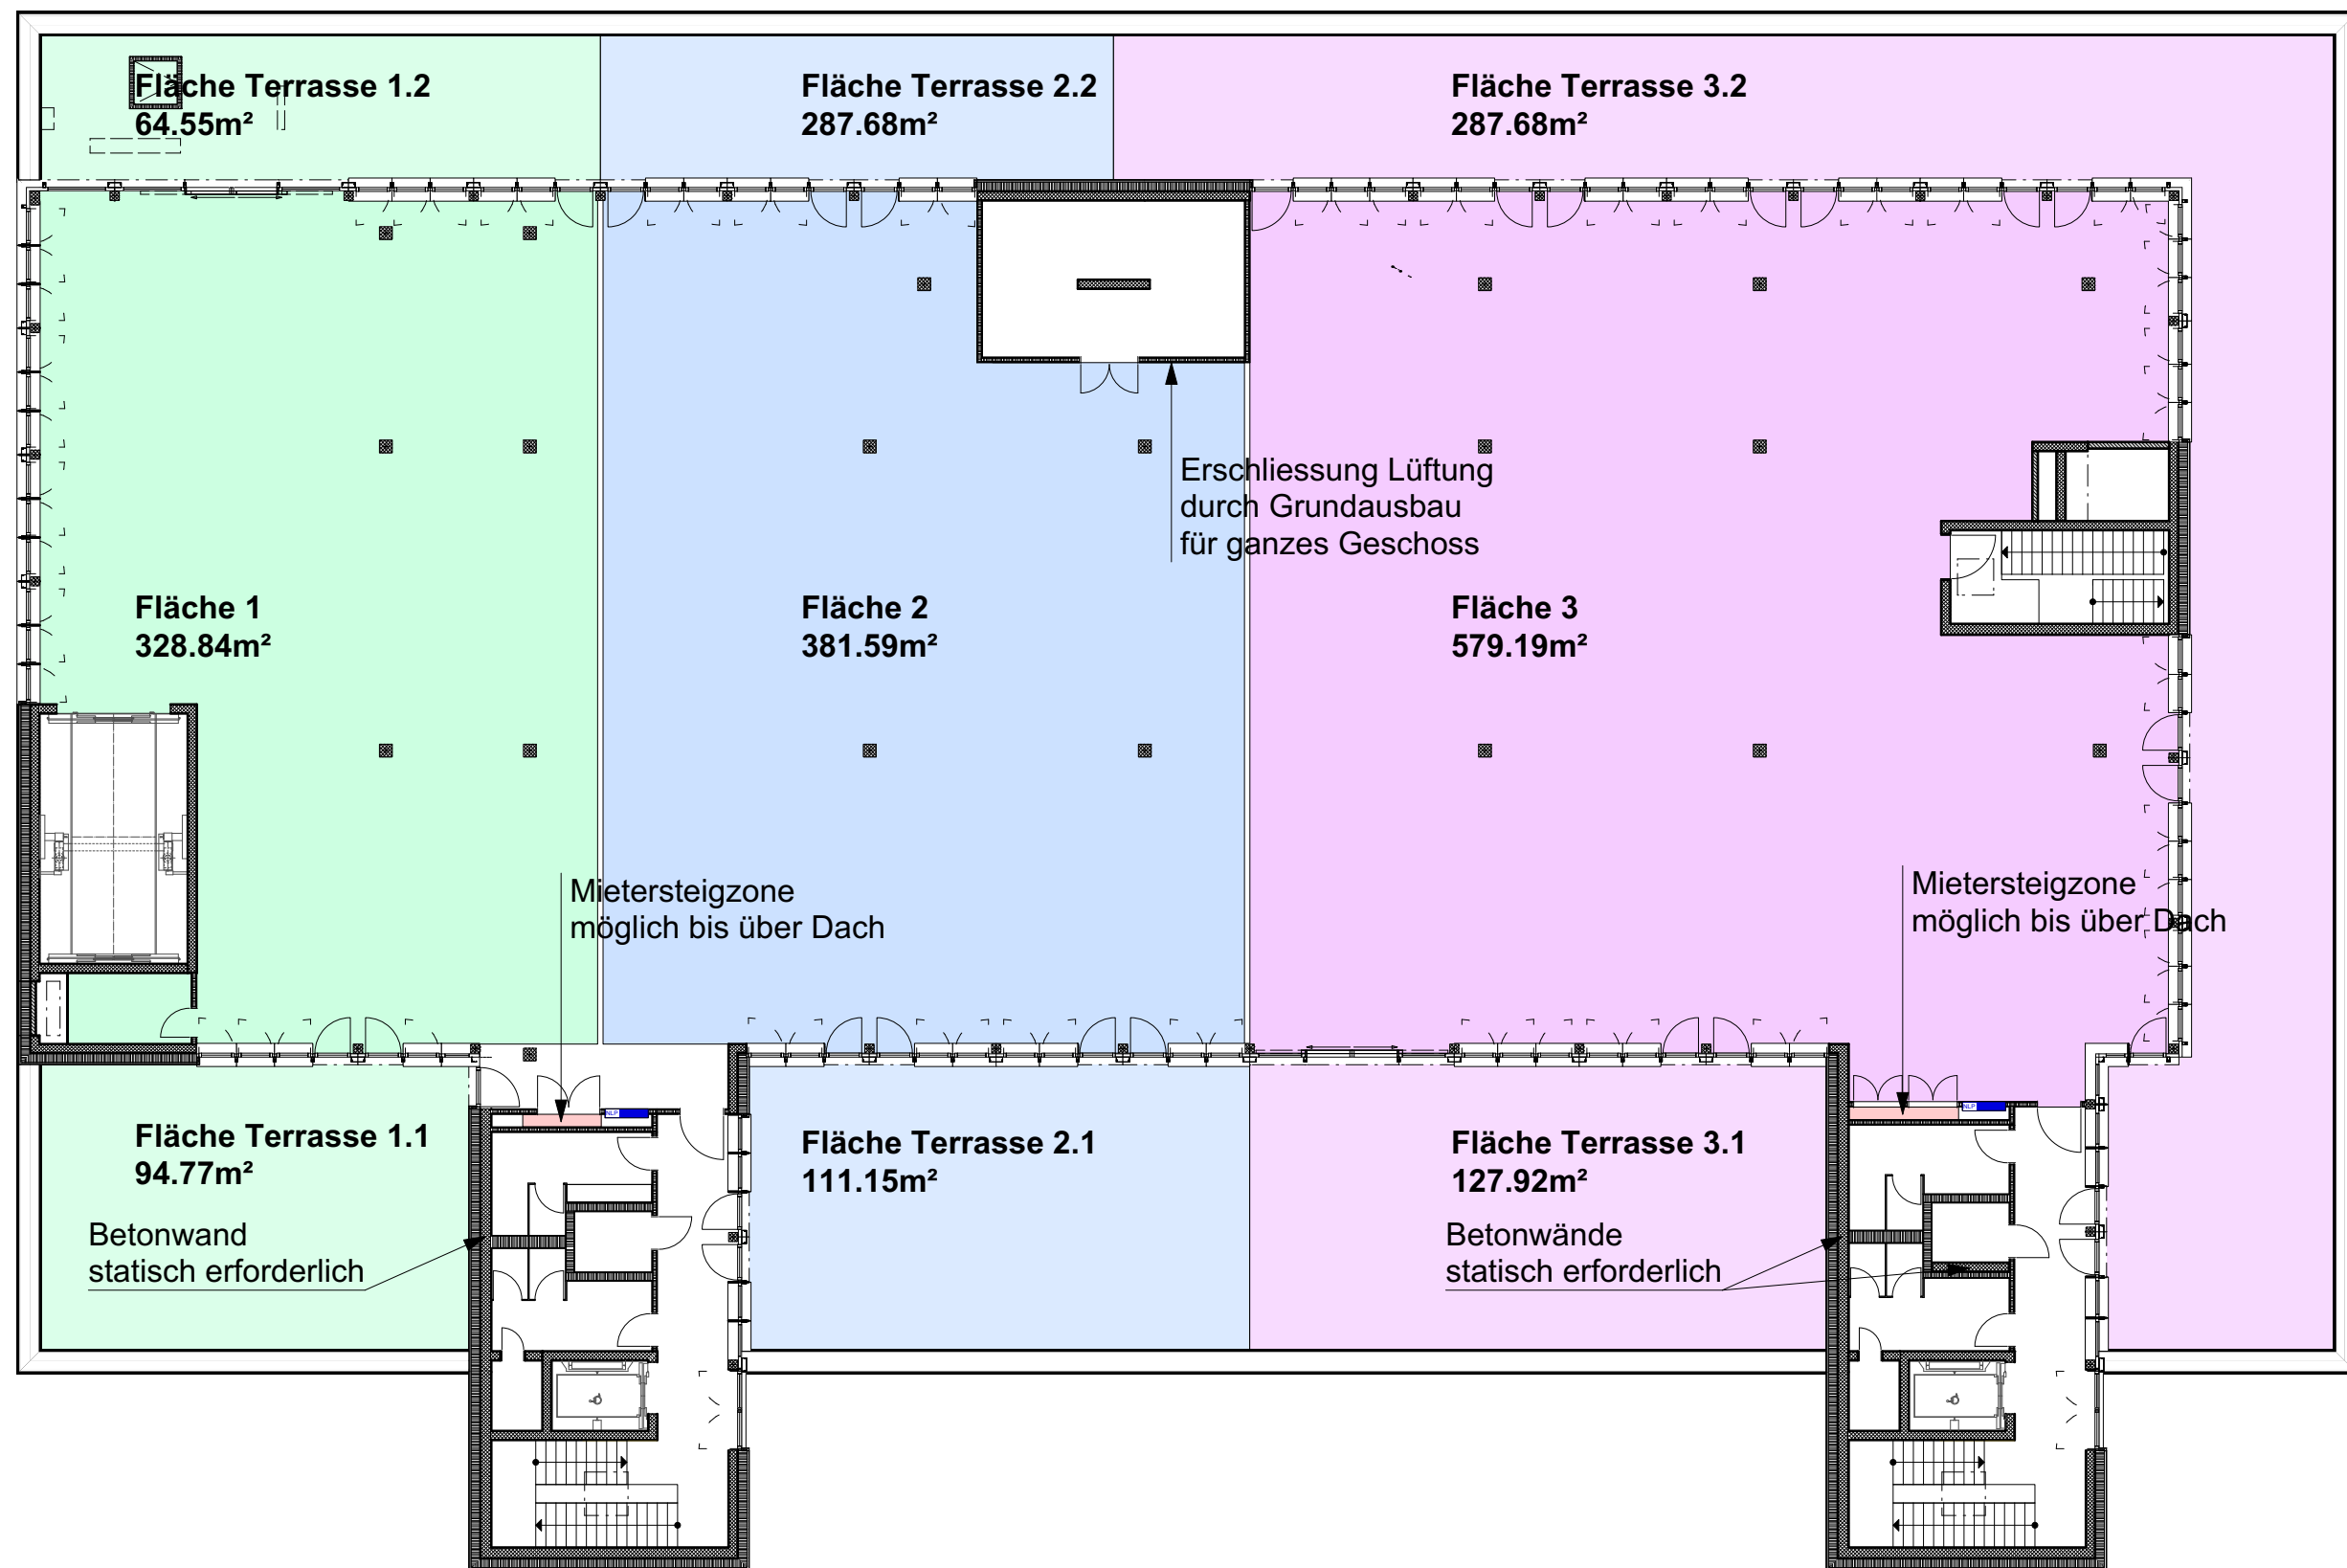


Mögliche Aufteilungen Park 19
Juchstrasse 22, CH-8500 Frauenfeld

Mietflächenplan Attikageschoss 1:200

Plan-Nr. 10008901-180.65	Format DIN A3	Datum 12.09.2024	Geprüft	Rev.-Datum
-----------------------------	------------------	---------------------	---------	------------

Pedrett Partner AG
Beraten Planen Bauen

Bleichstr. 19 9500 Wil SG	Telefon E-Mail	+41 (0) 71 911 85 12 info@pedrett-partner.ch
------------------------------	-------------------	---

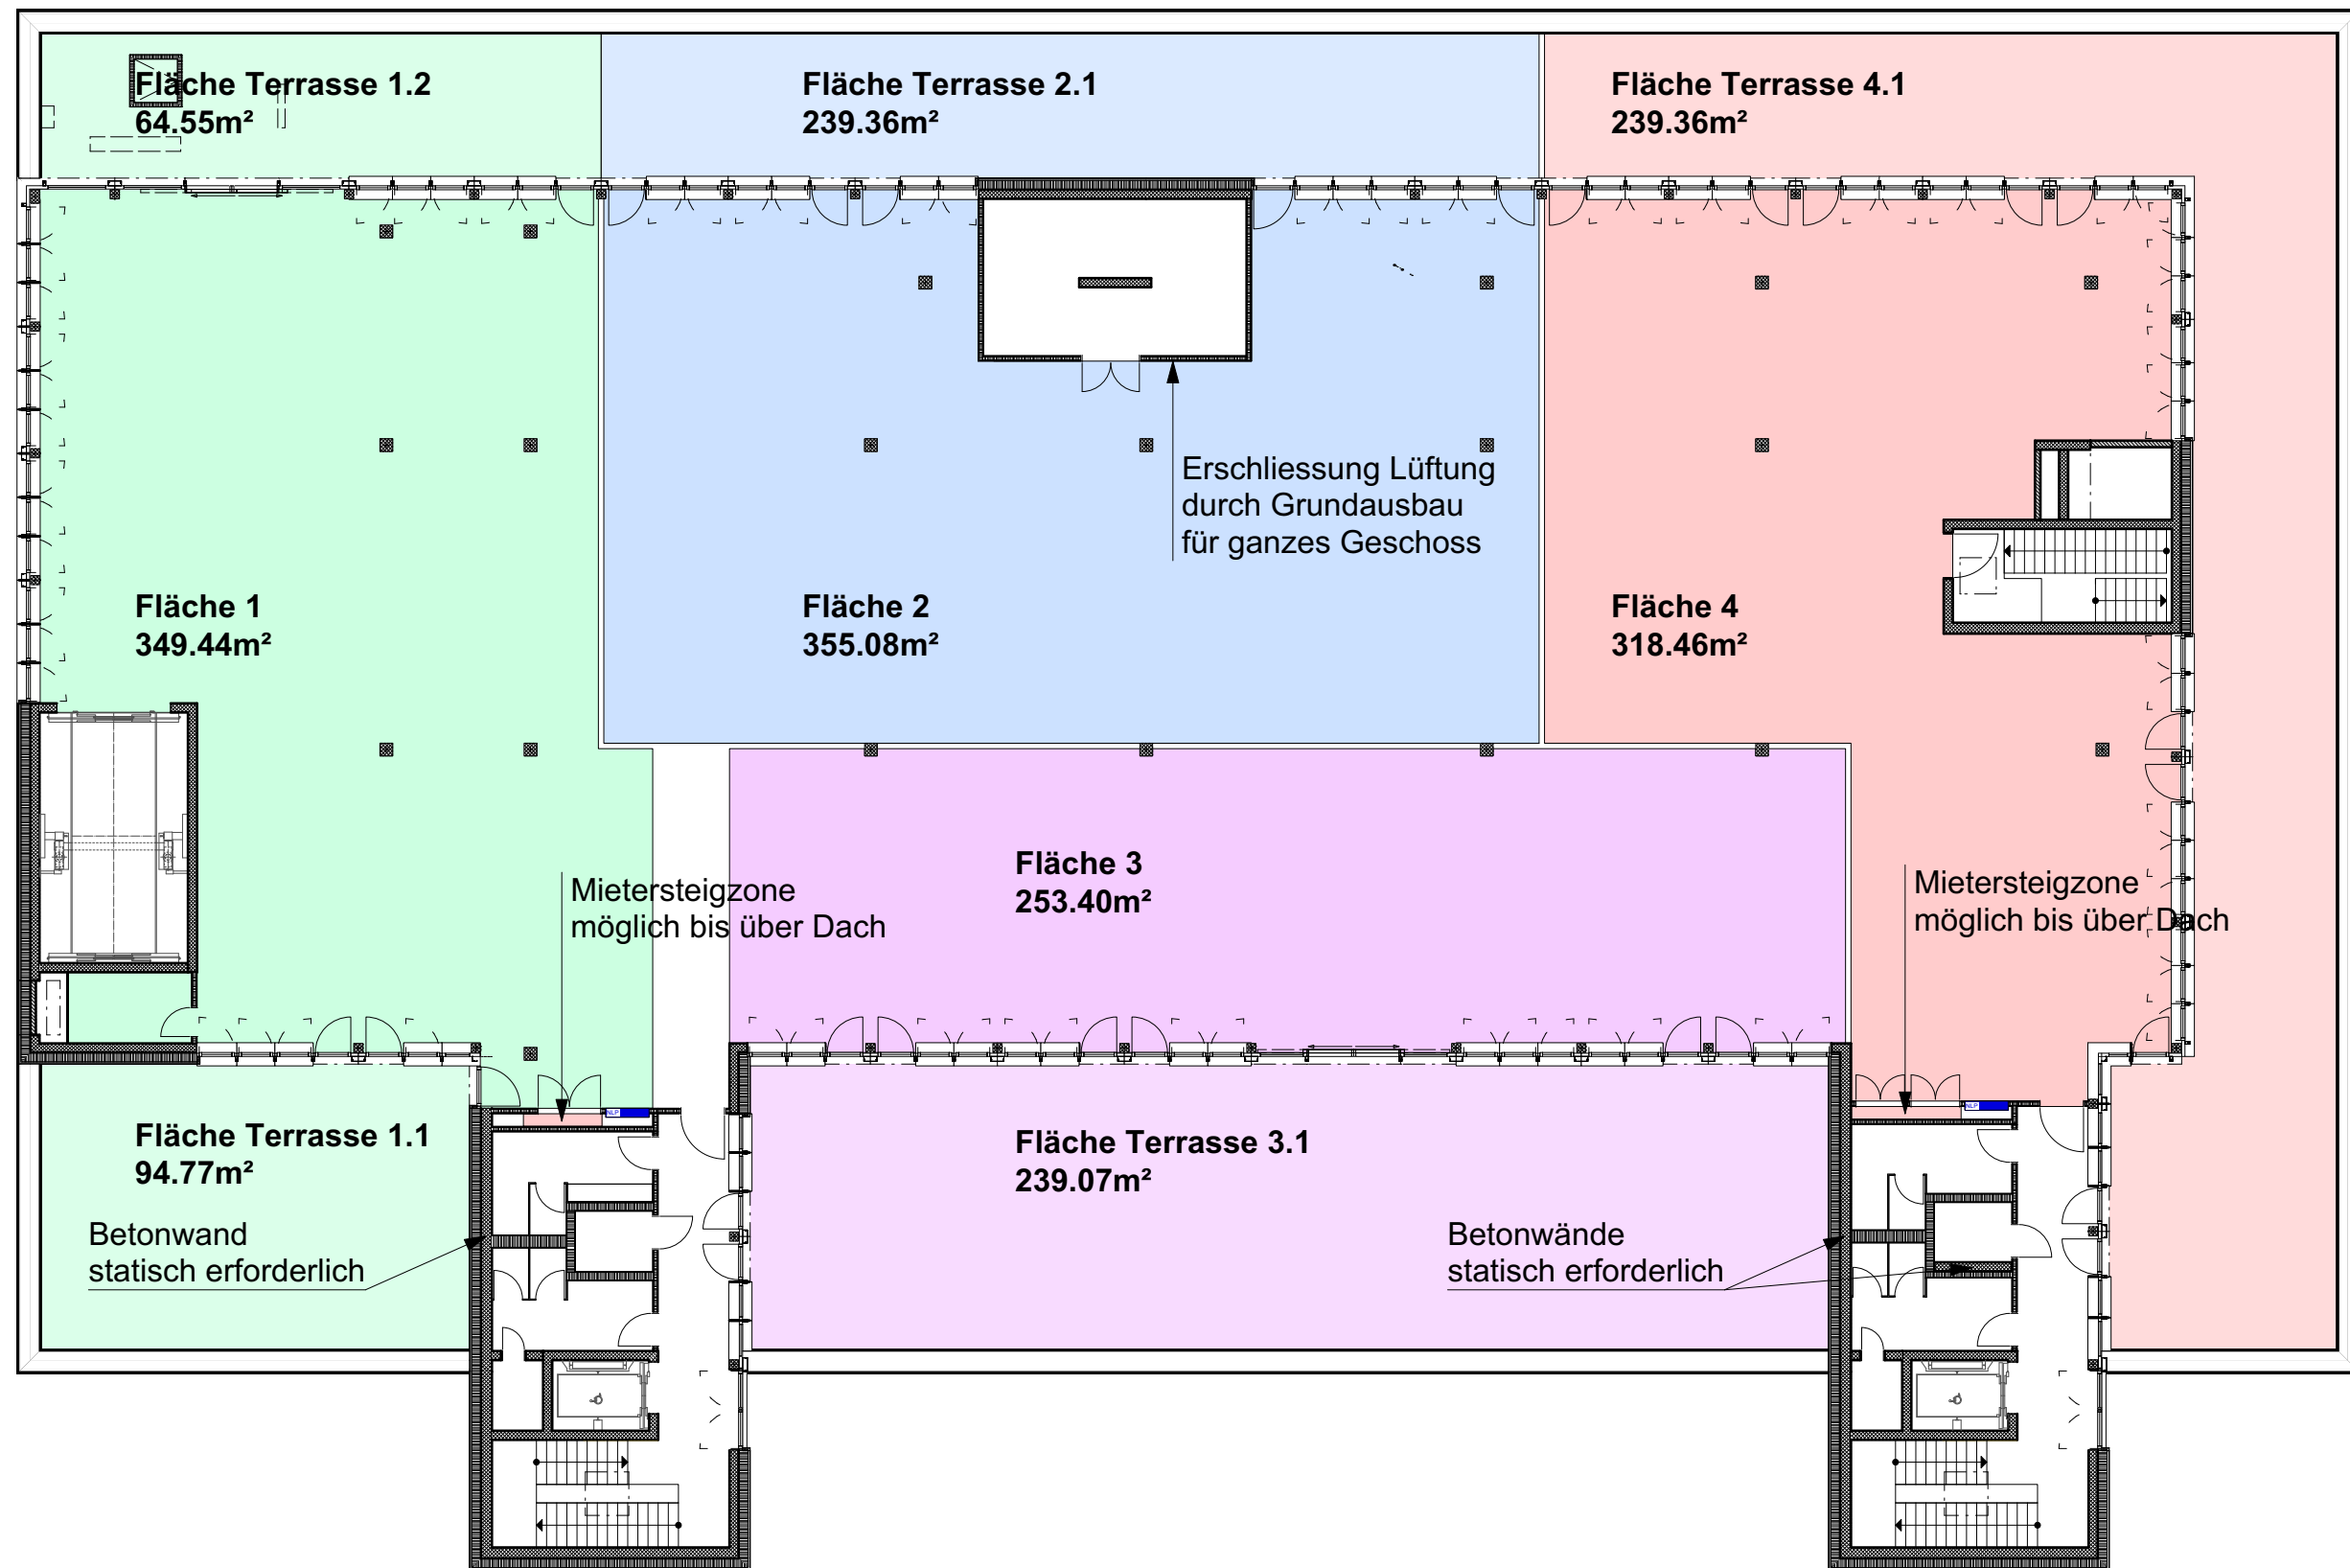

Mögliche Aufteilungen Park 19
Juchstrasse 22, CH-8500 Frauenfeld

Mietflächenplan Attikageschoss 1:200

Plan-Nr. 10008901-180.66	Format DIN A3	Datum 12.09.2024	Geprüft	Rev.-Datum
-----------------------------	------------------	---------------------	---------	------------

Pedrett Partner AG
Beraten Planen Bauen

Bleichstr. 19 Telefon +41 (0) 71 911 85 12
9500 Wil SG E-Mail info@pedrett-partner.ch