


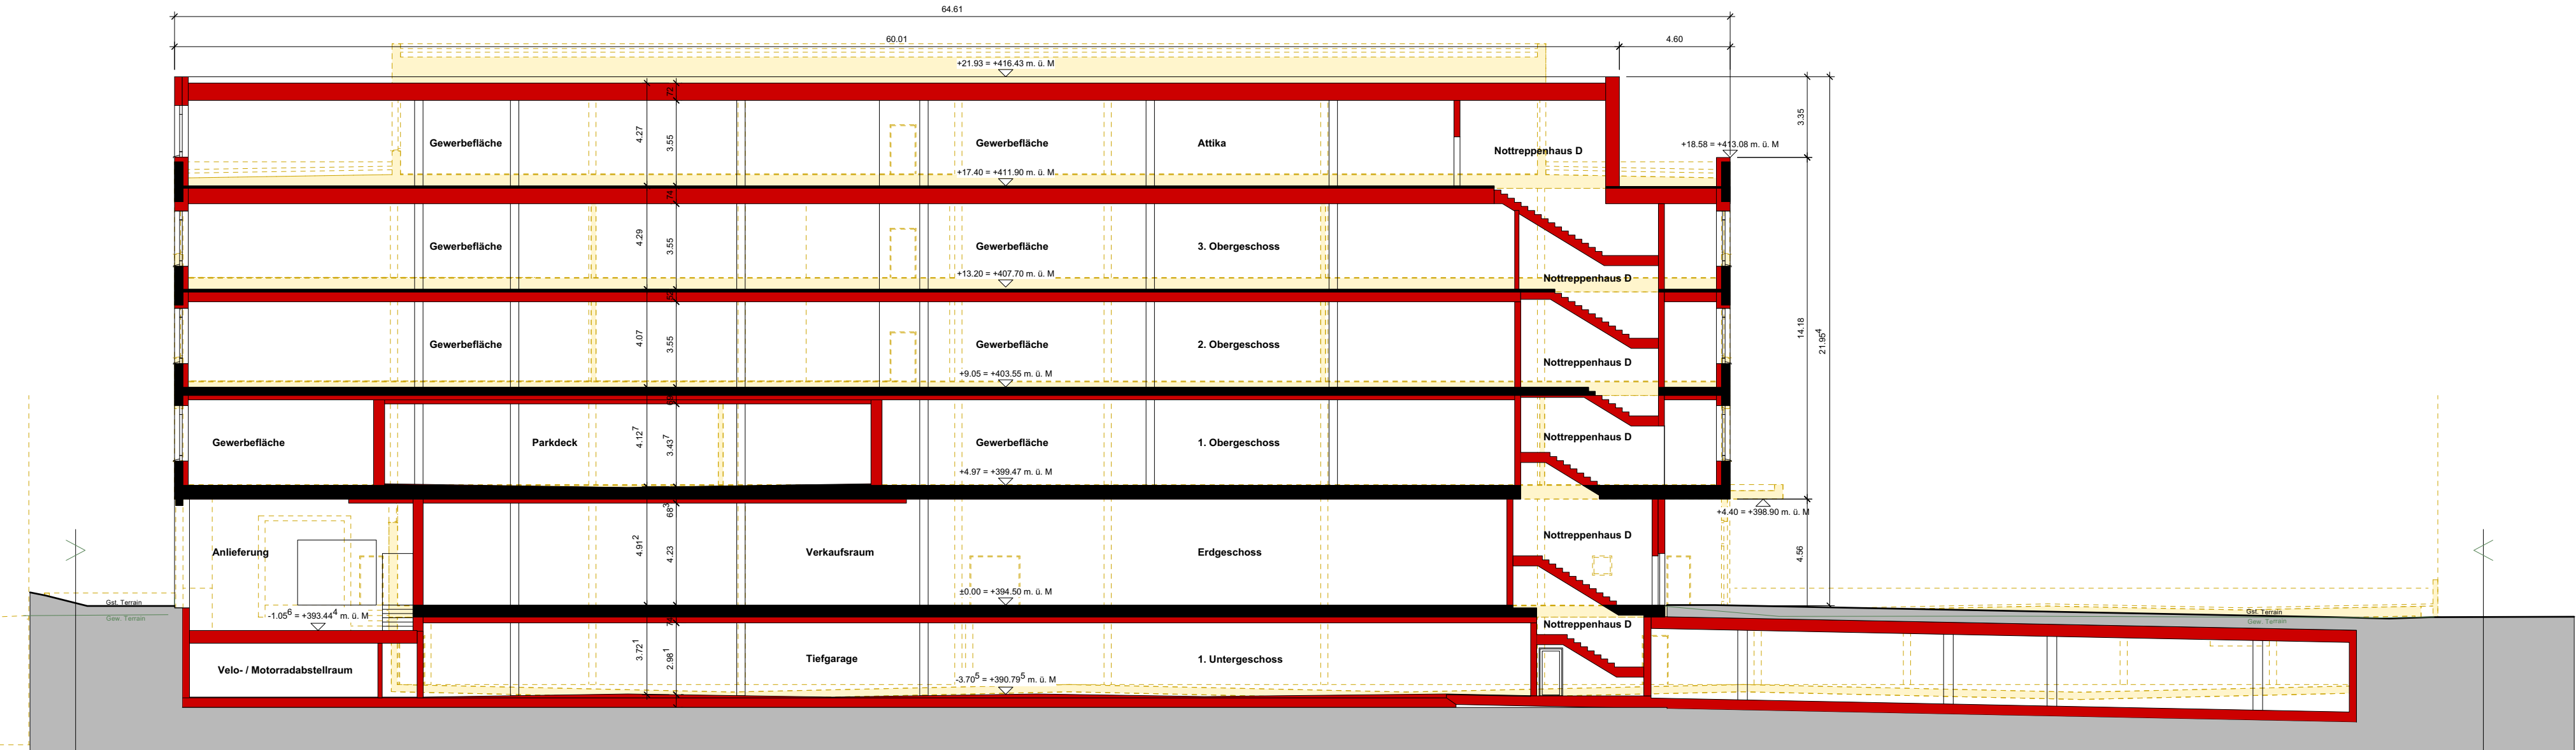

± 0.00 = 394.50 Meter über Meer

Die Bauherrschaft :

Der Grundeigentümer :

Der Architekt :

Neu:
Bestehend:
Abbruch:



Neubau Gewerbehaus
Juchstrasse 28, CH- 8500 Frauenfeld

Gewerbehaus in der Au AG
In der Au 8, CH- 8547 Gachnang

Schnitte M 1:200

Plan-Nr. 10008901-10	Format 77/37	Datum erstellt 10.09.2021	Geprüft	Rev.-Datum
-------------------------	-----------------	------------------------------	---------	------------

Pedrett Partner AG Beraten Planen Bauen	Bleichenst. 19	Telefon	+41 (0) 71 911 85 12
	Postfach 354	E-Mail	info@pedrett-partner.ch
	9501 Wil SG	Internet	www.pedrett-partner.ch